
PIANTA PIANO TERRA - scala 1:100

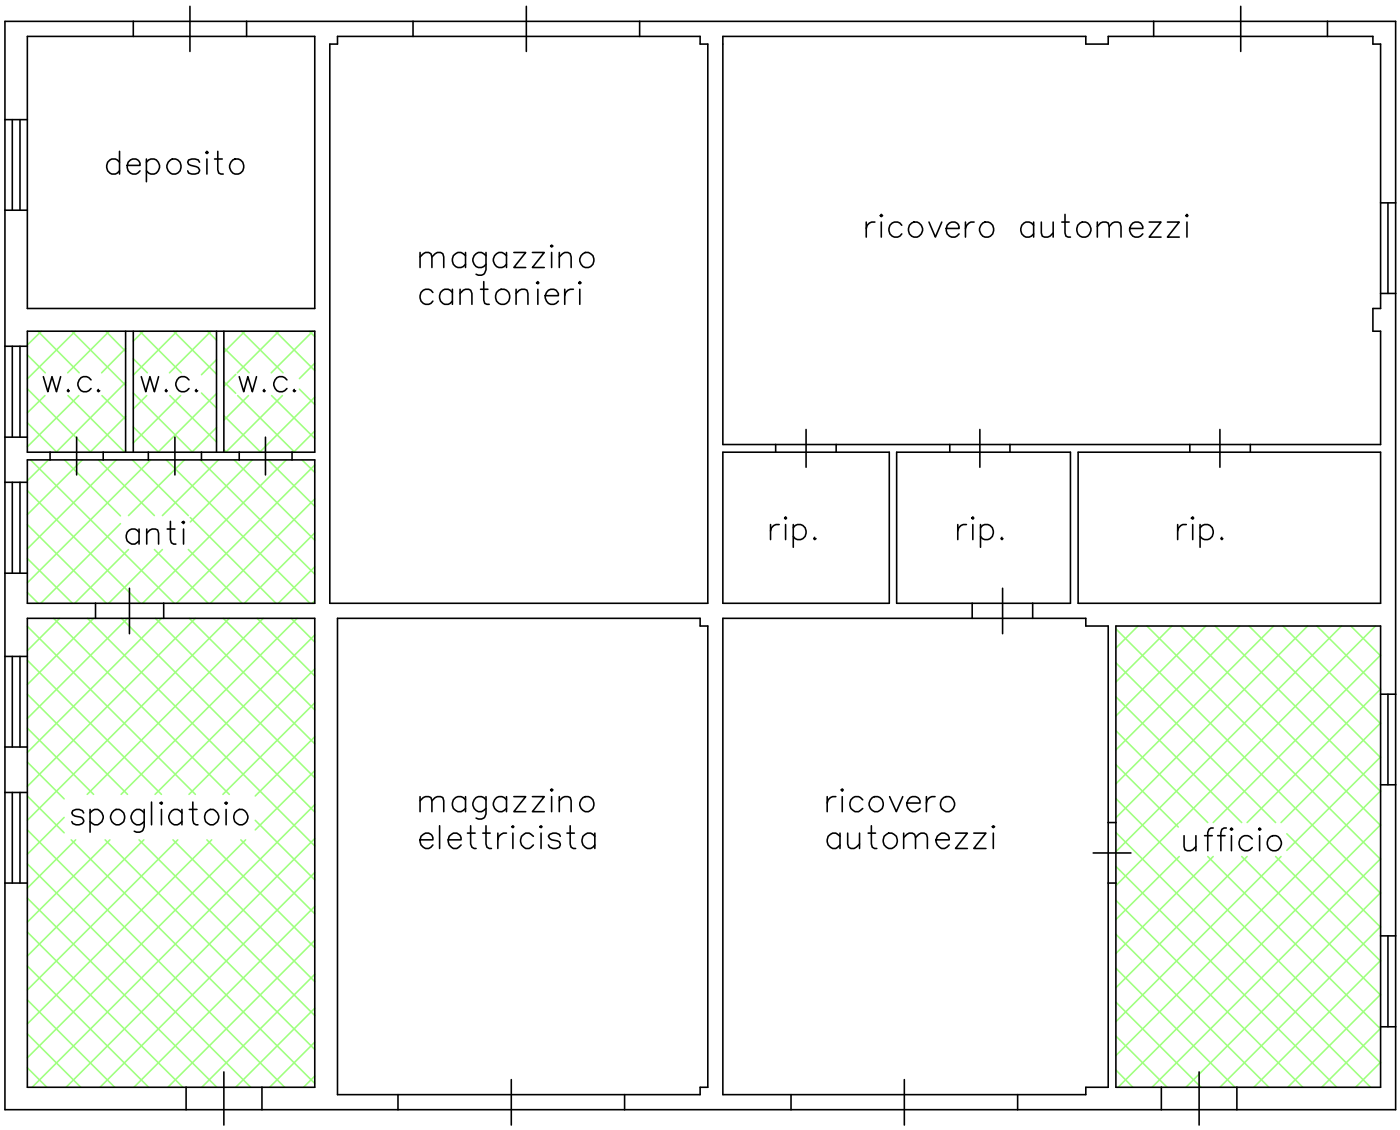

PIANO TERRA

scala 1:100

Tav 10.a – Magazzini comunali – V.le della Resistenza – PT