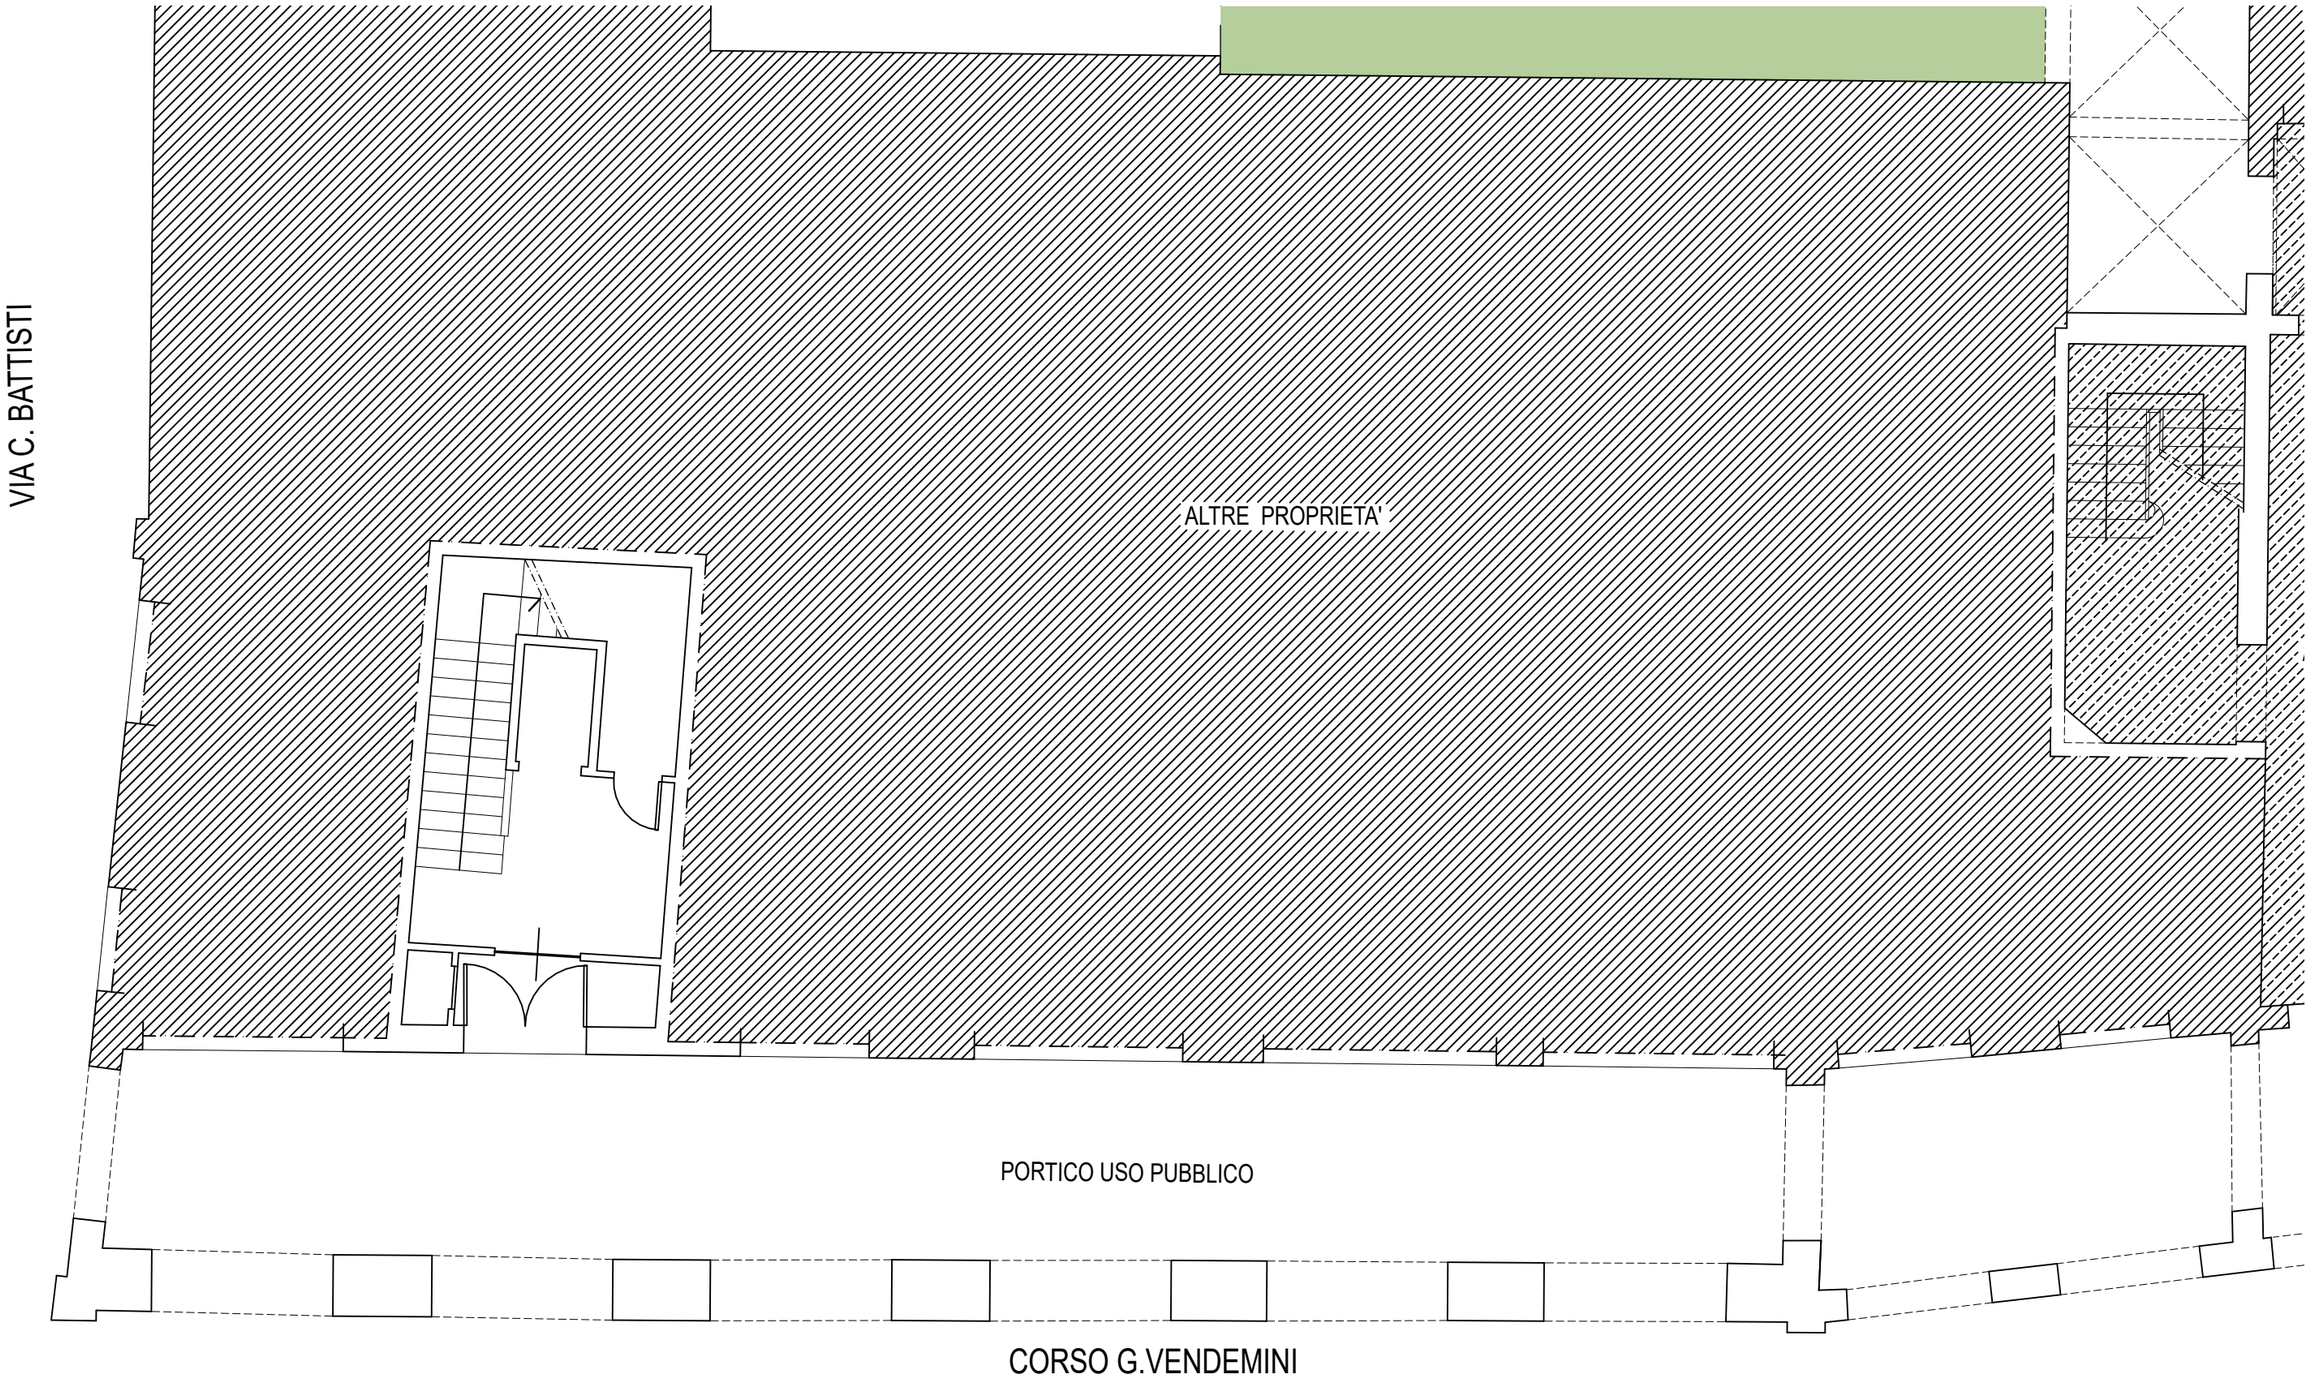


PIANTA PIANO TERRA - scala 1:100

SALA ALLENDE , CORSO VENDEMINI N.18
SAVIGNANO SUL RUBICONE (FC)