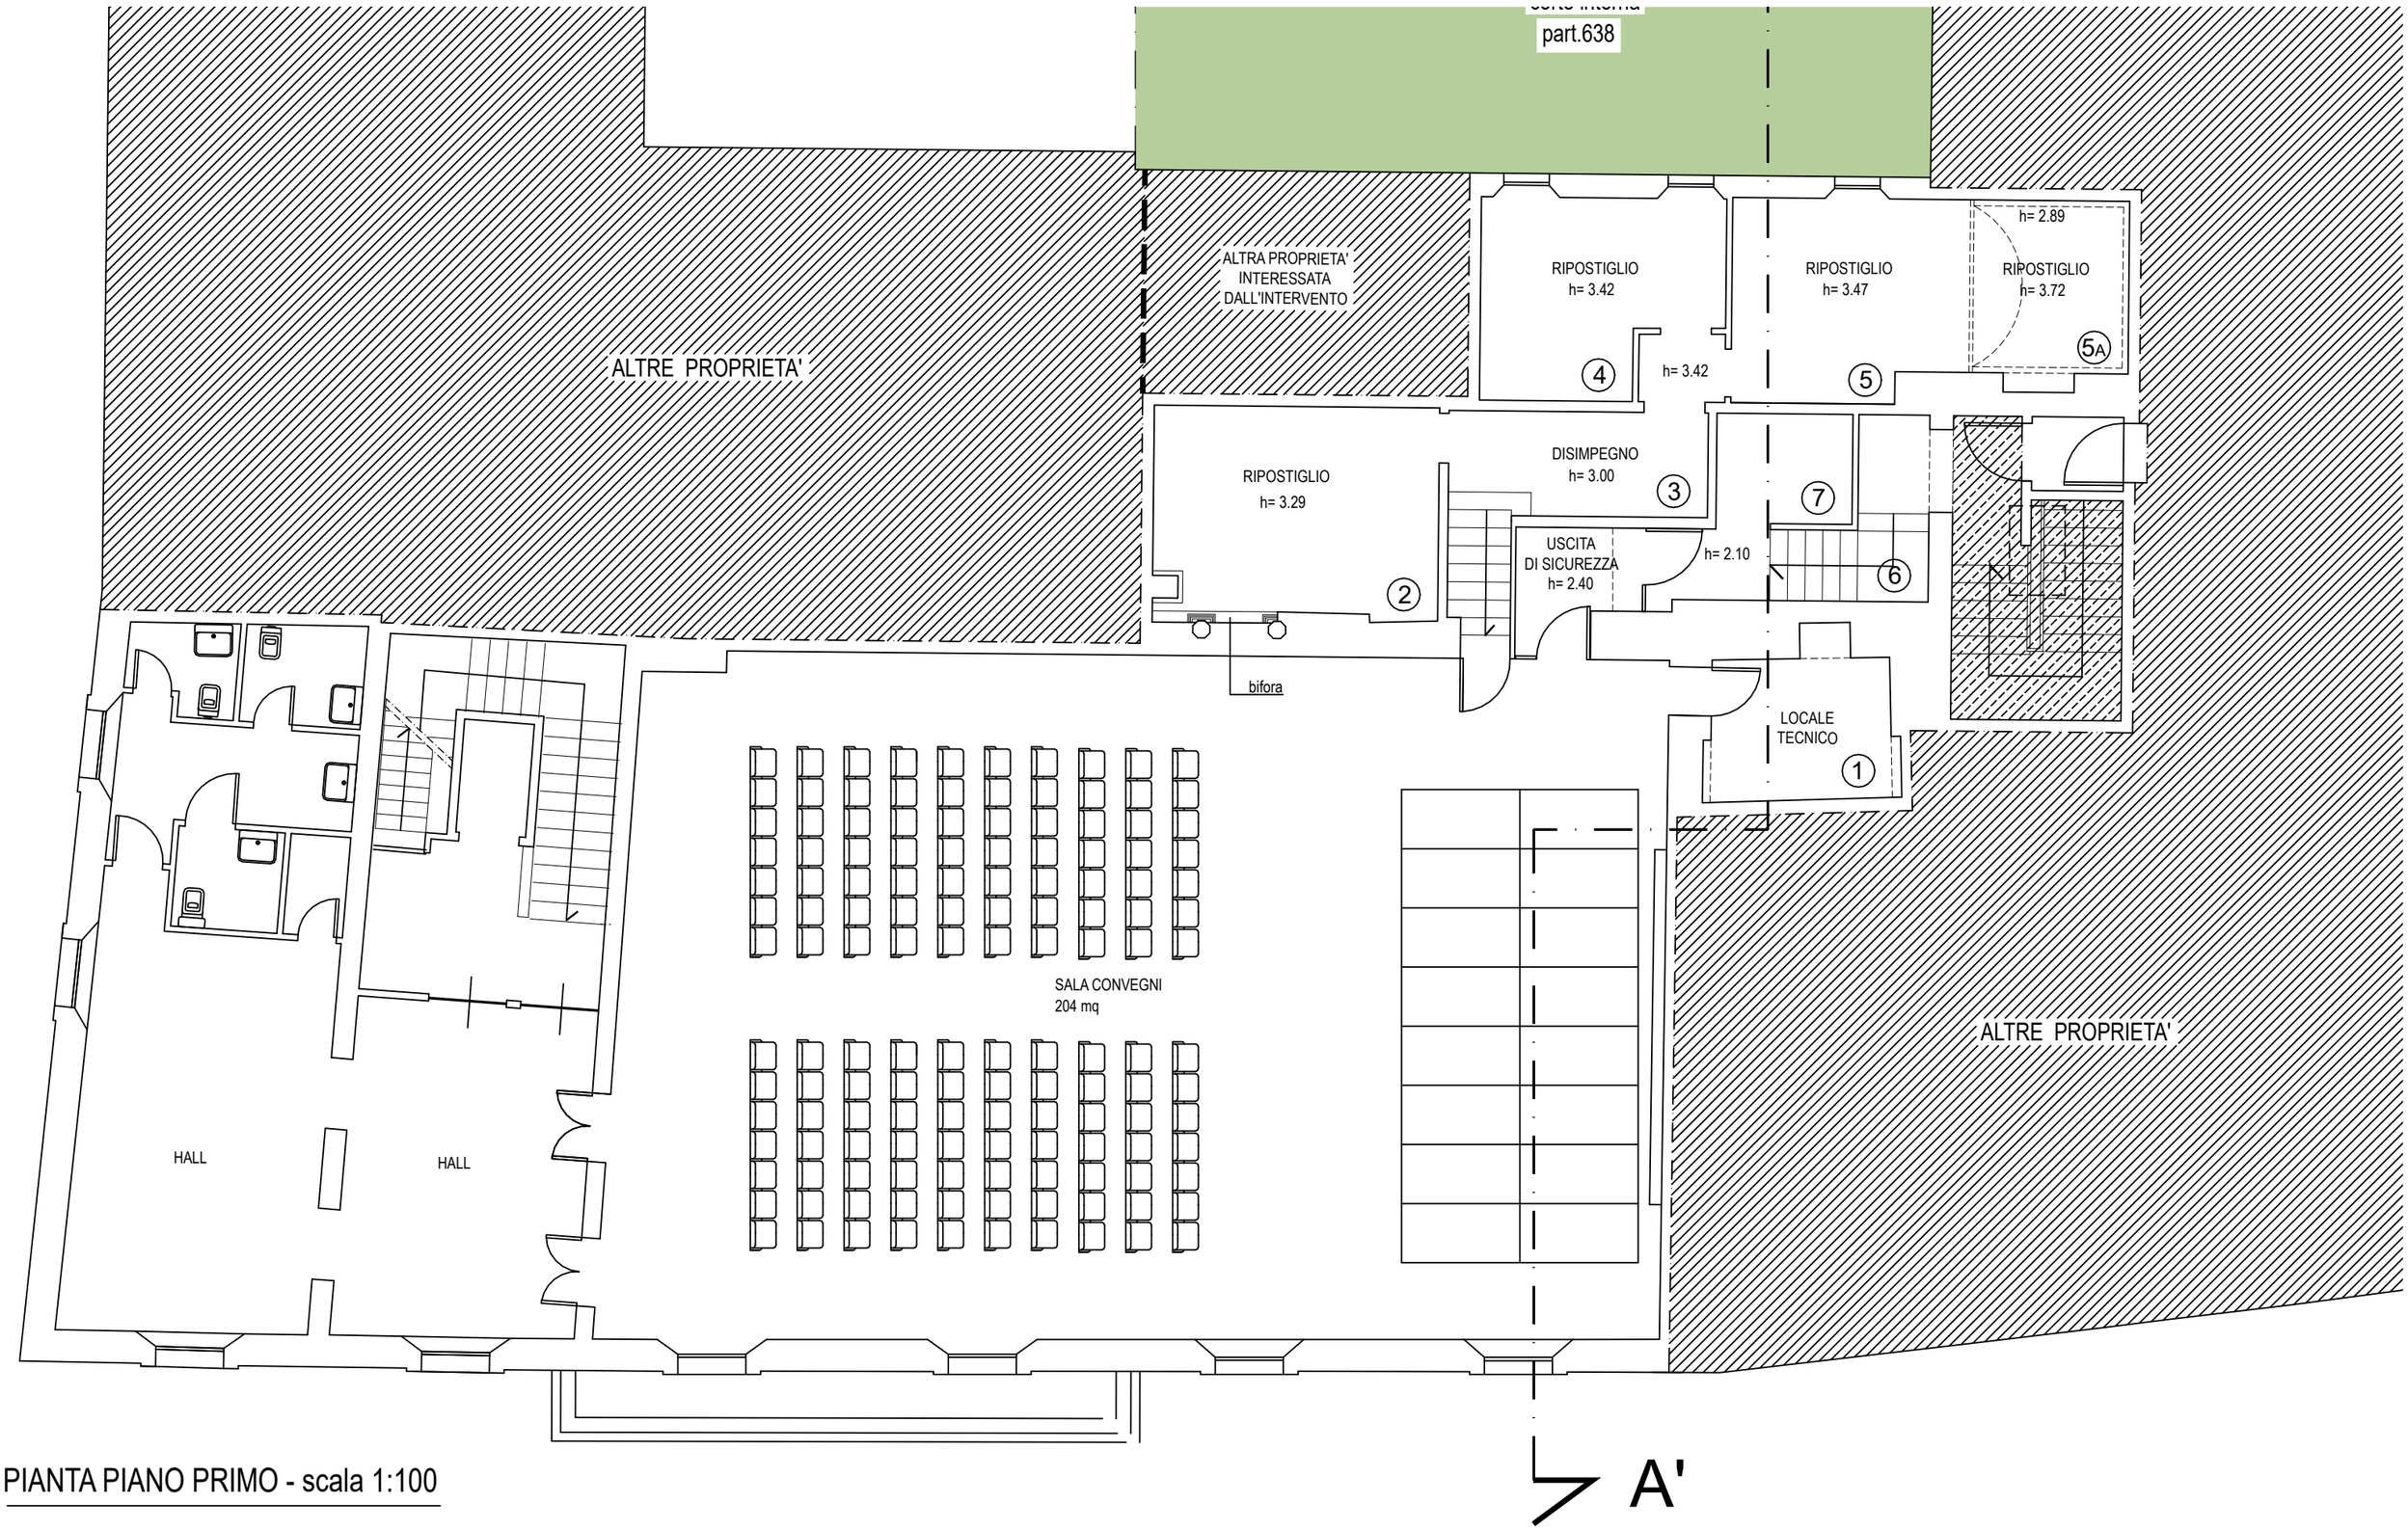


PIANTA PIANO PRIMO - scala 1:100