
PIANTA PIANO INTERRATO - scala 1:200

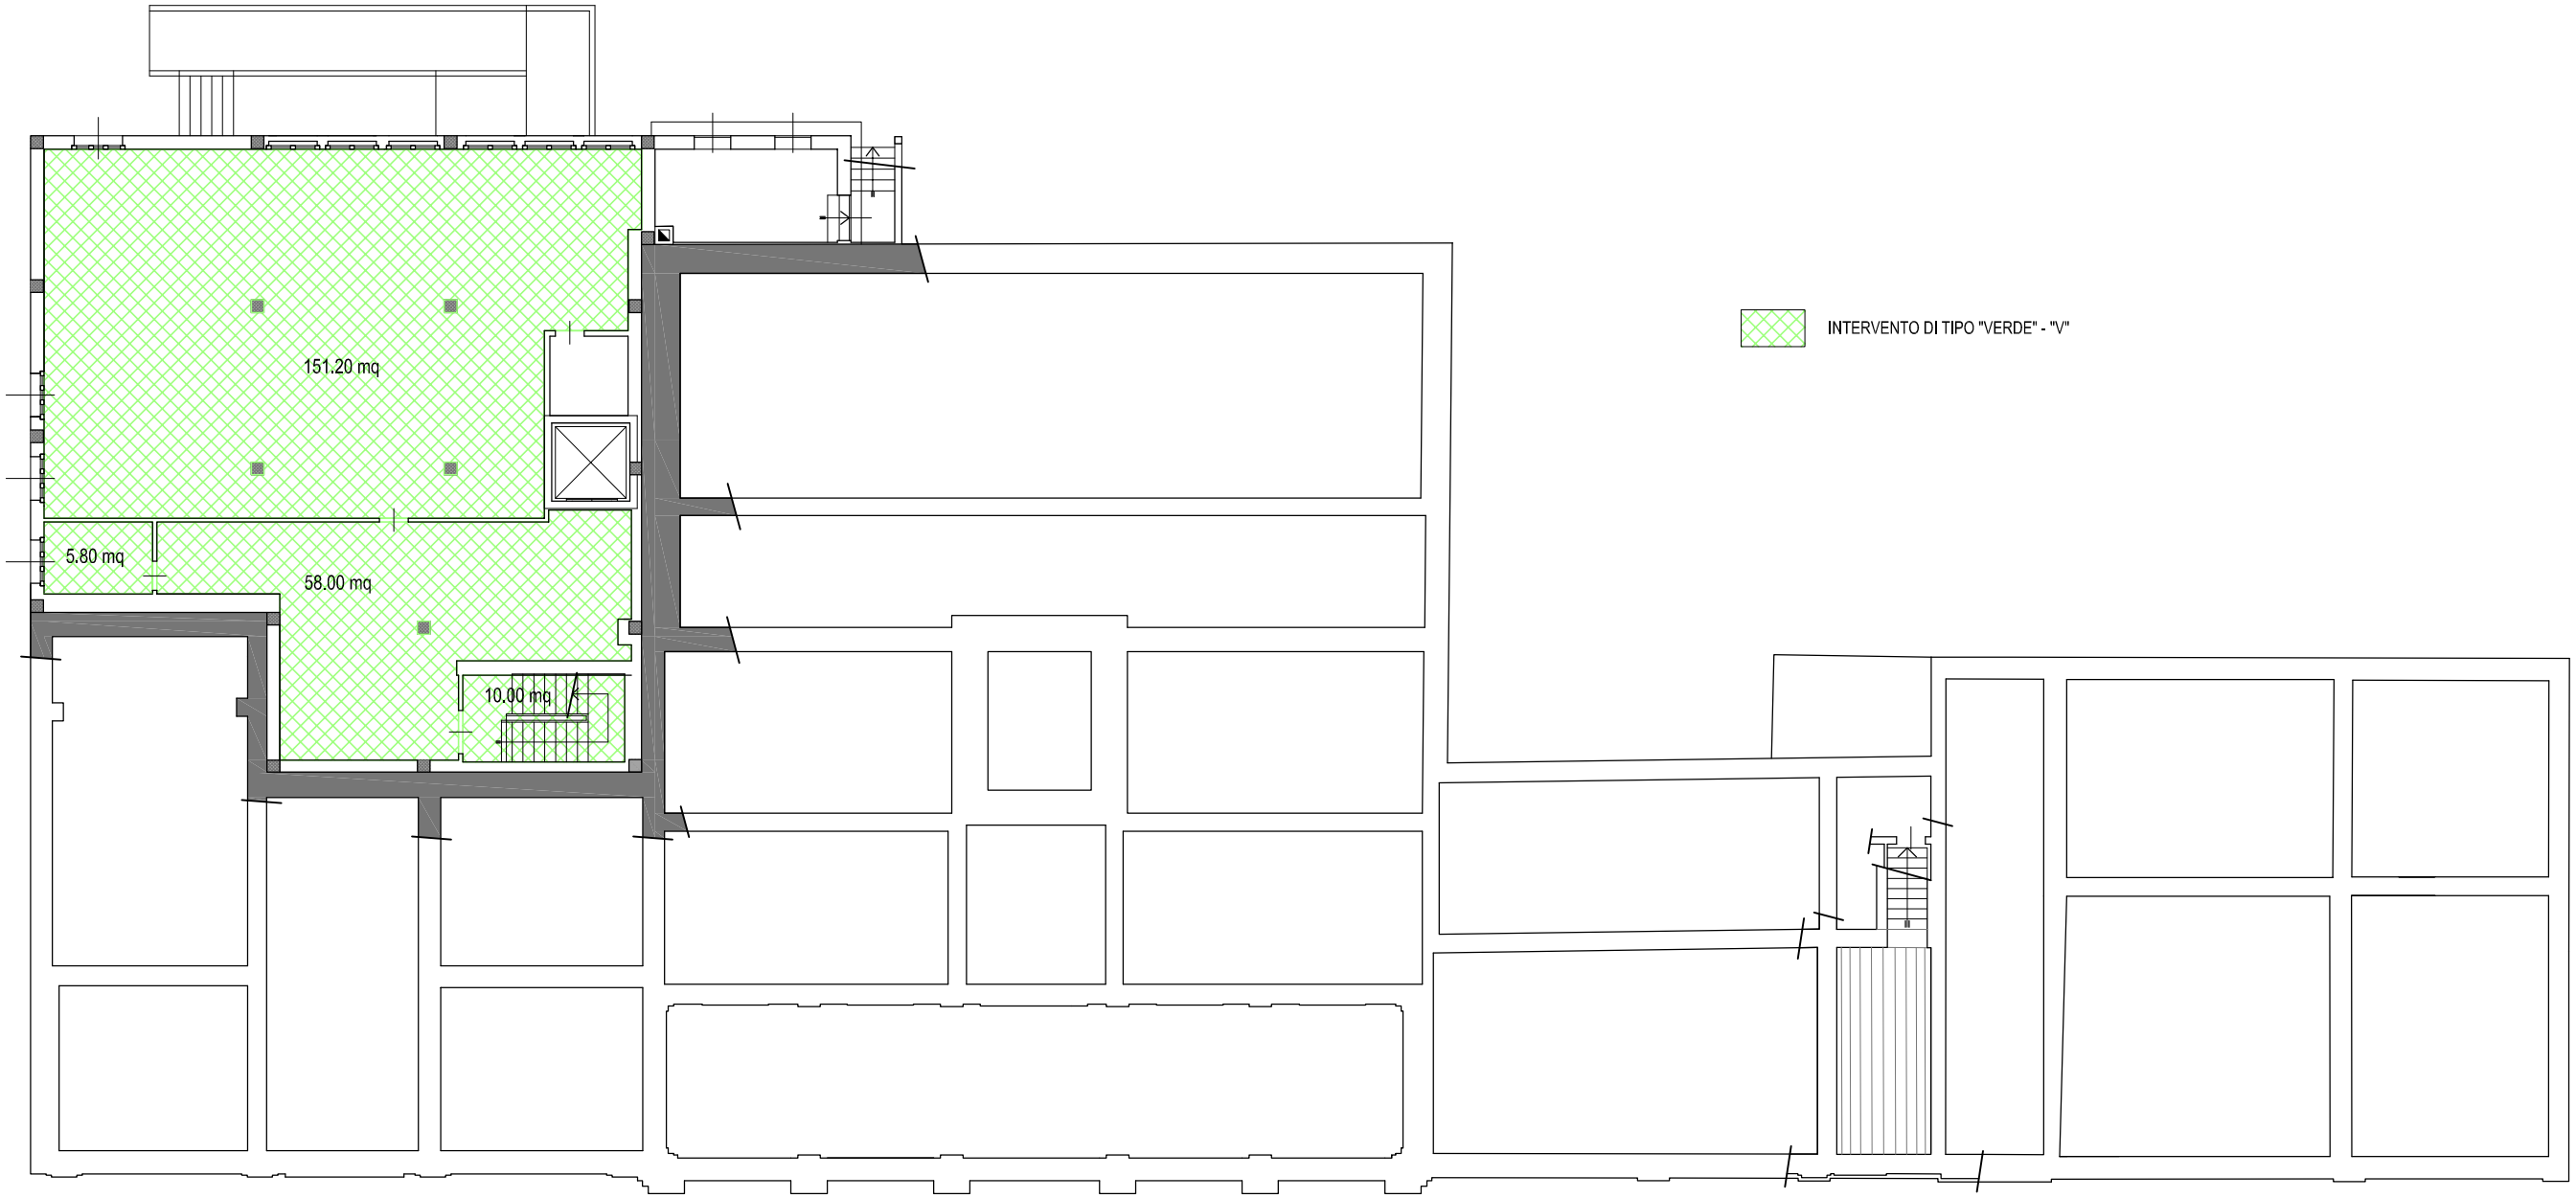

INTERVENTO DI TIPO "VERDE" - "V"

TAV 1.A - MUNICIPIO - P.ZZA BORGHESI, 9 - PIANO INTERRATO