
PIANTA PIANO TERRA - scala 1:200

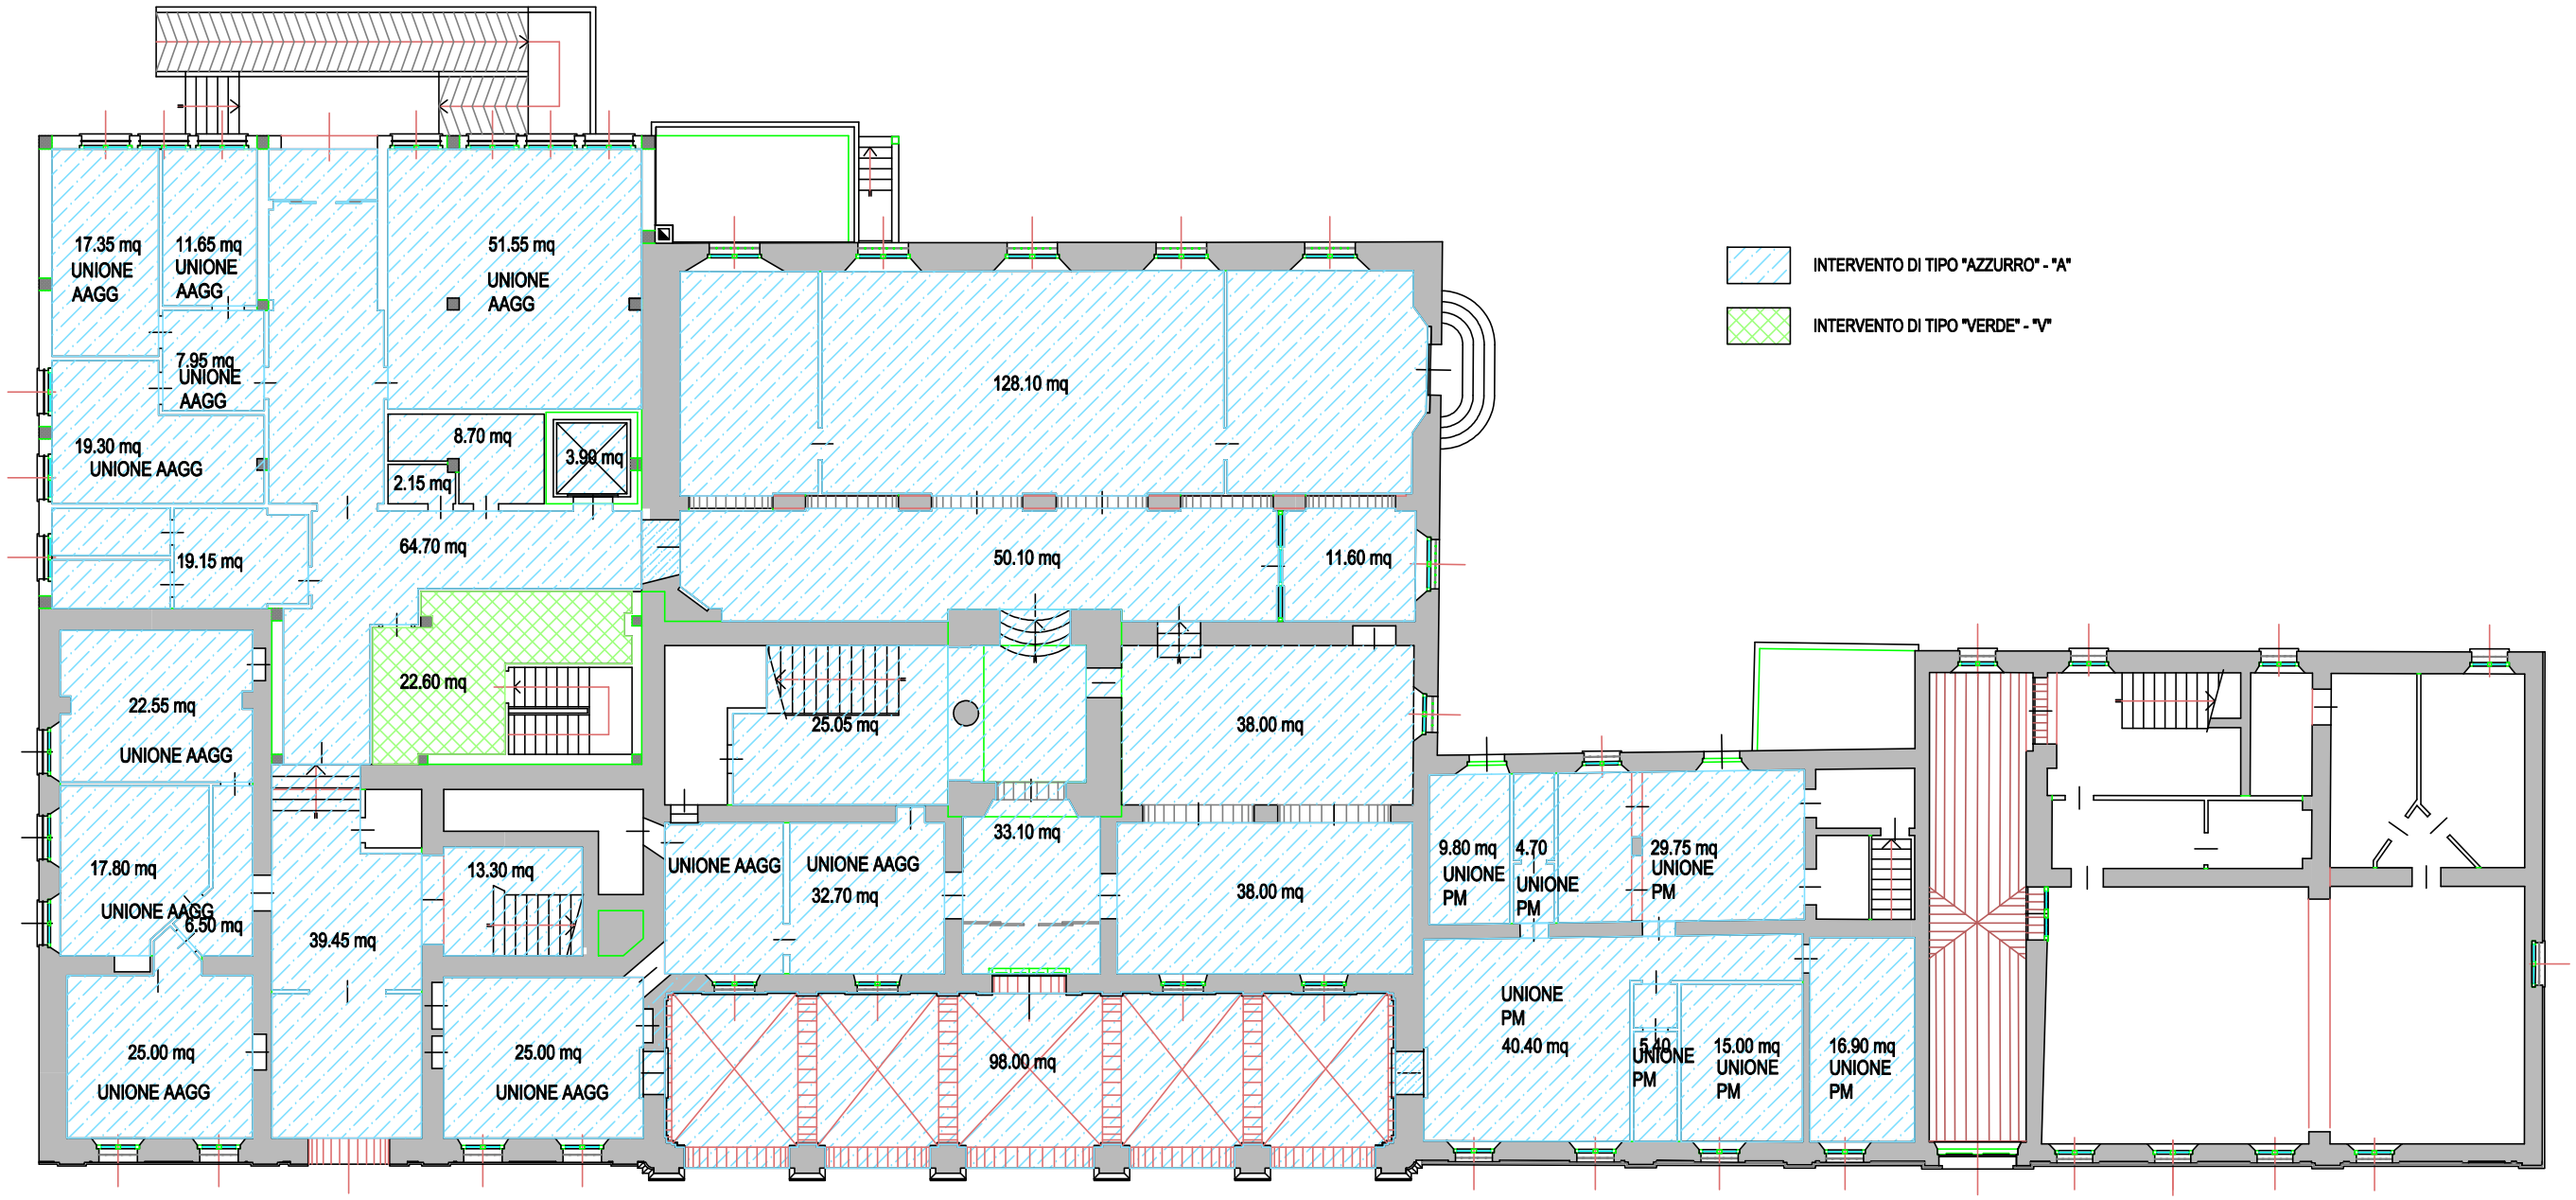

INTERVENTO DI TIPO "AZZURRO" - "A"

INTERVENTO DI TIPO "VERDE" - "V"

Tav 1.b – MUNICIPIO – P.zza Borghesi, 9 – Piano Terra