
PIANTA PIANO PRIMO - scala 1:200

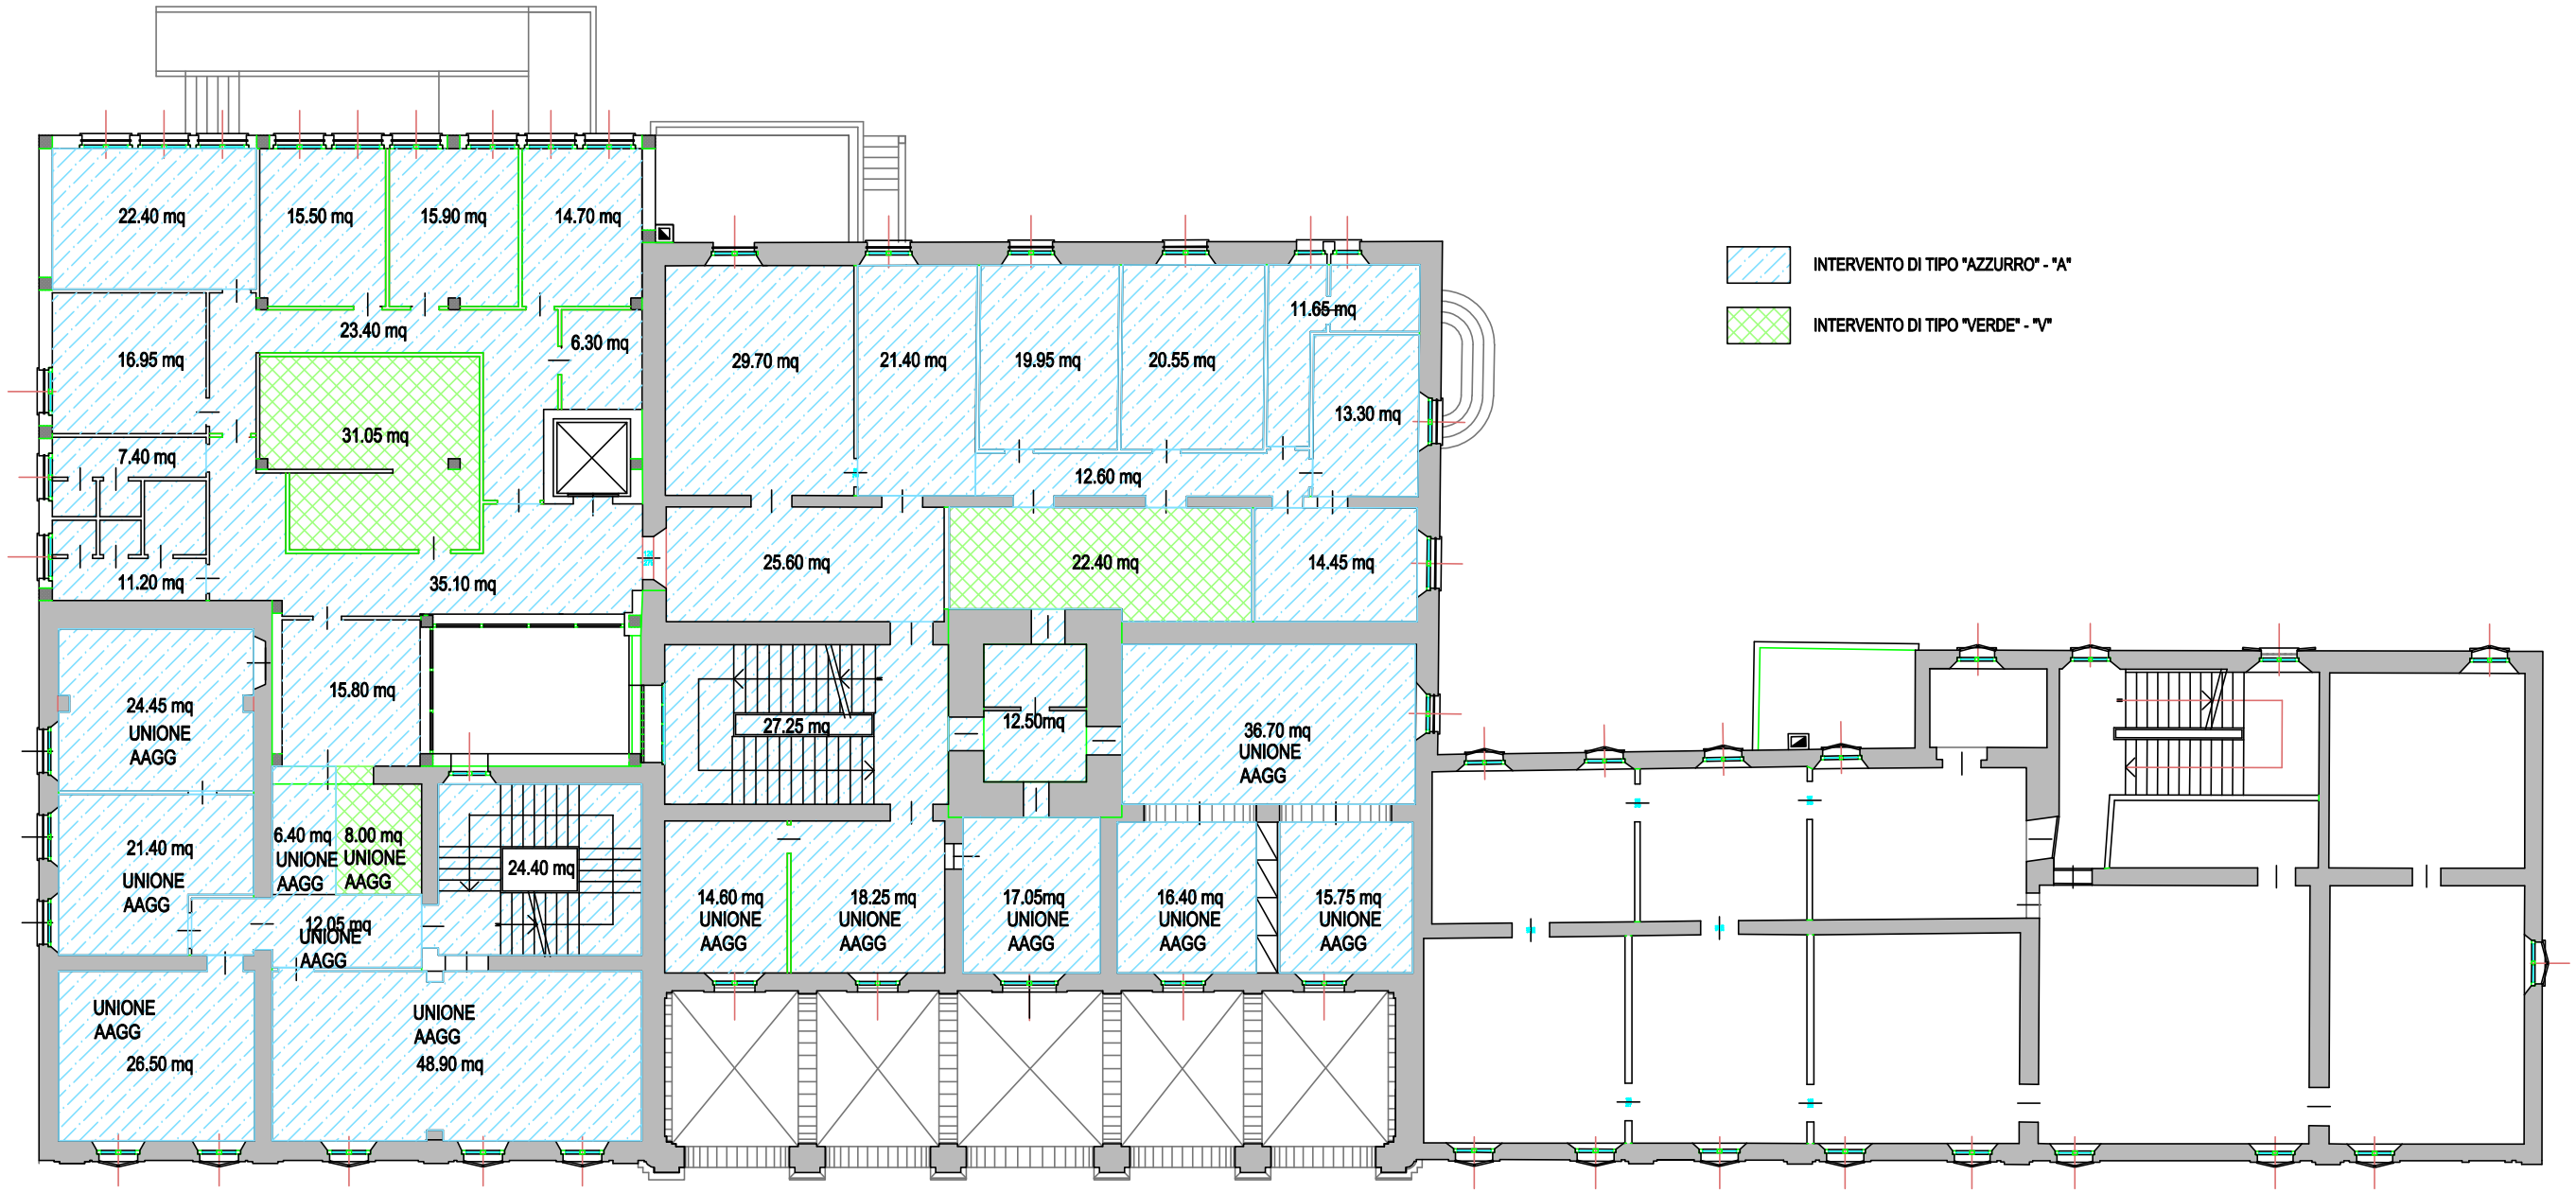

Piano Primo

Tav 1.c – MUNICIPIO – P.zza Borghesi, 9 –