
PIANTA PIANO INTERRATO - scala 1:100

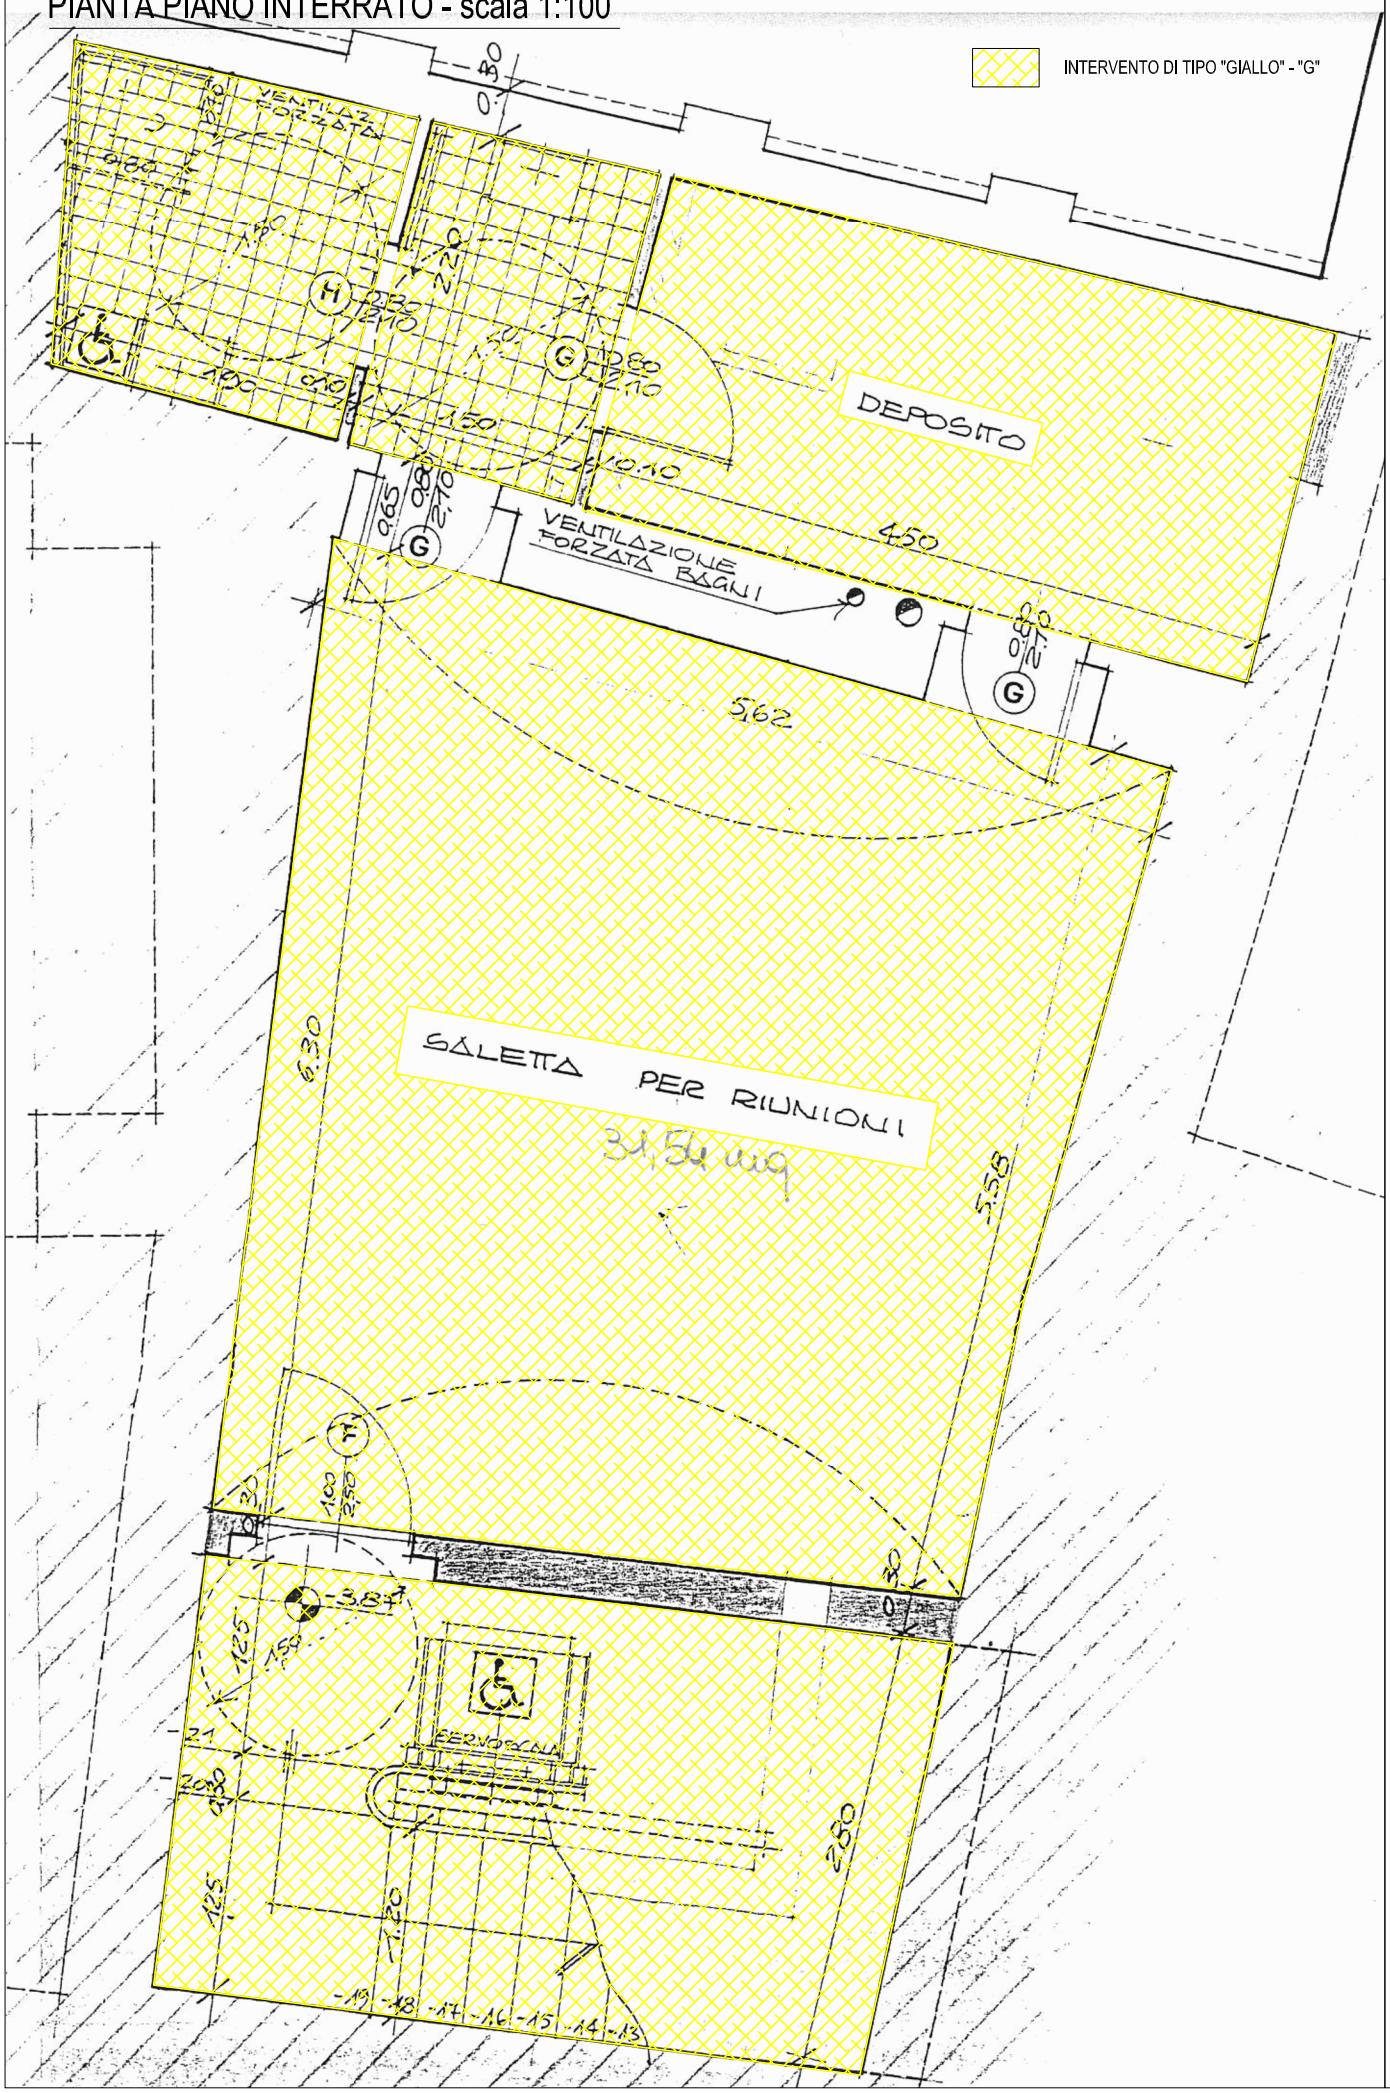

TAV 3.A - VECCHIA PESCHERIA - C.SO VENDEMINI, 51 - PIANO INTERRATO