
PIANTA PIANO TERRA - scala 1:100

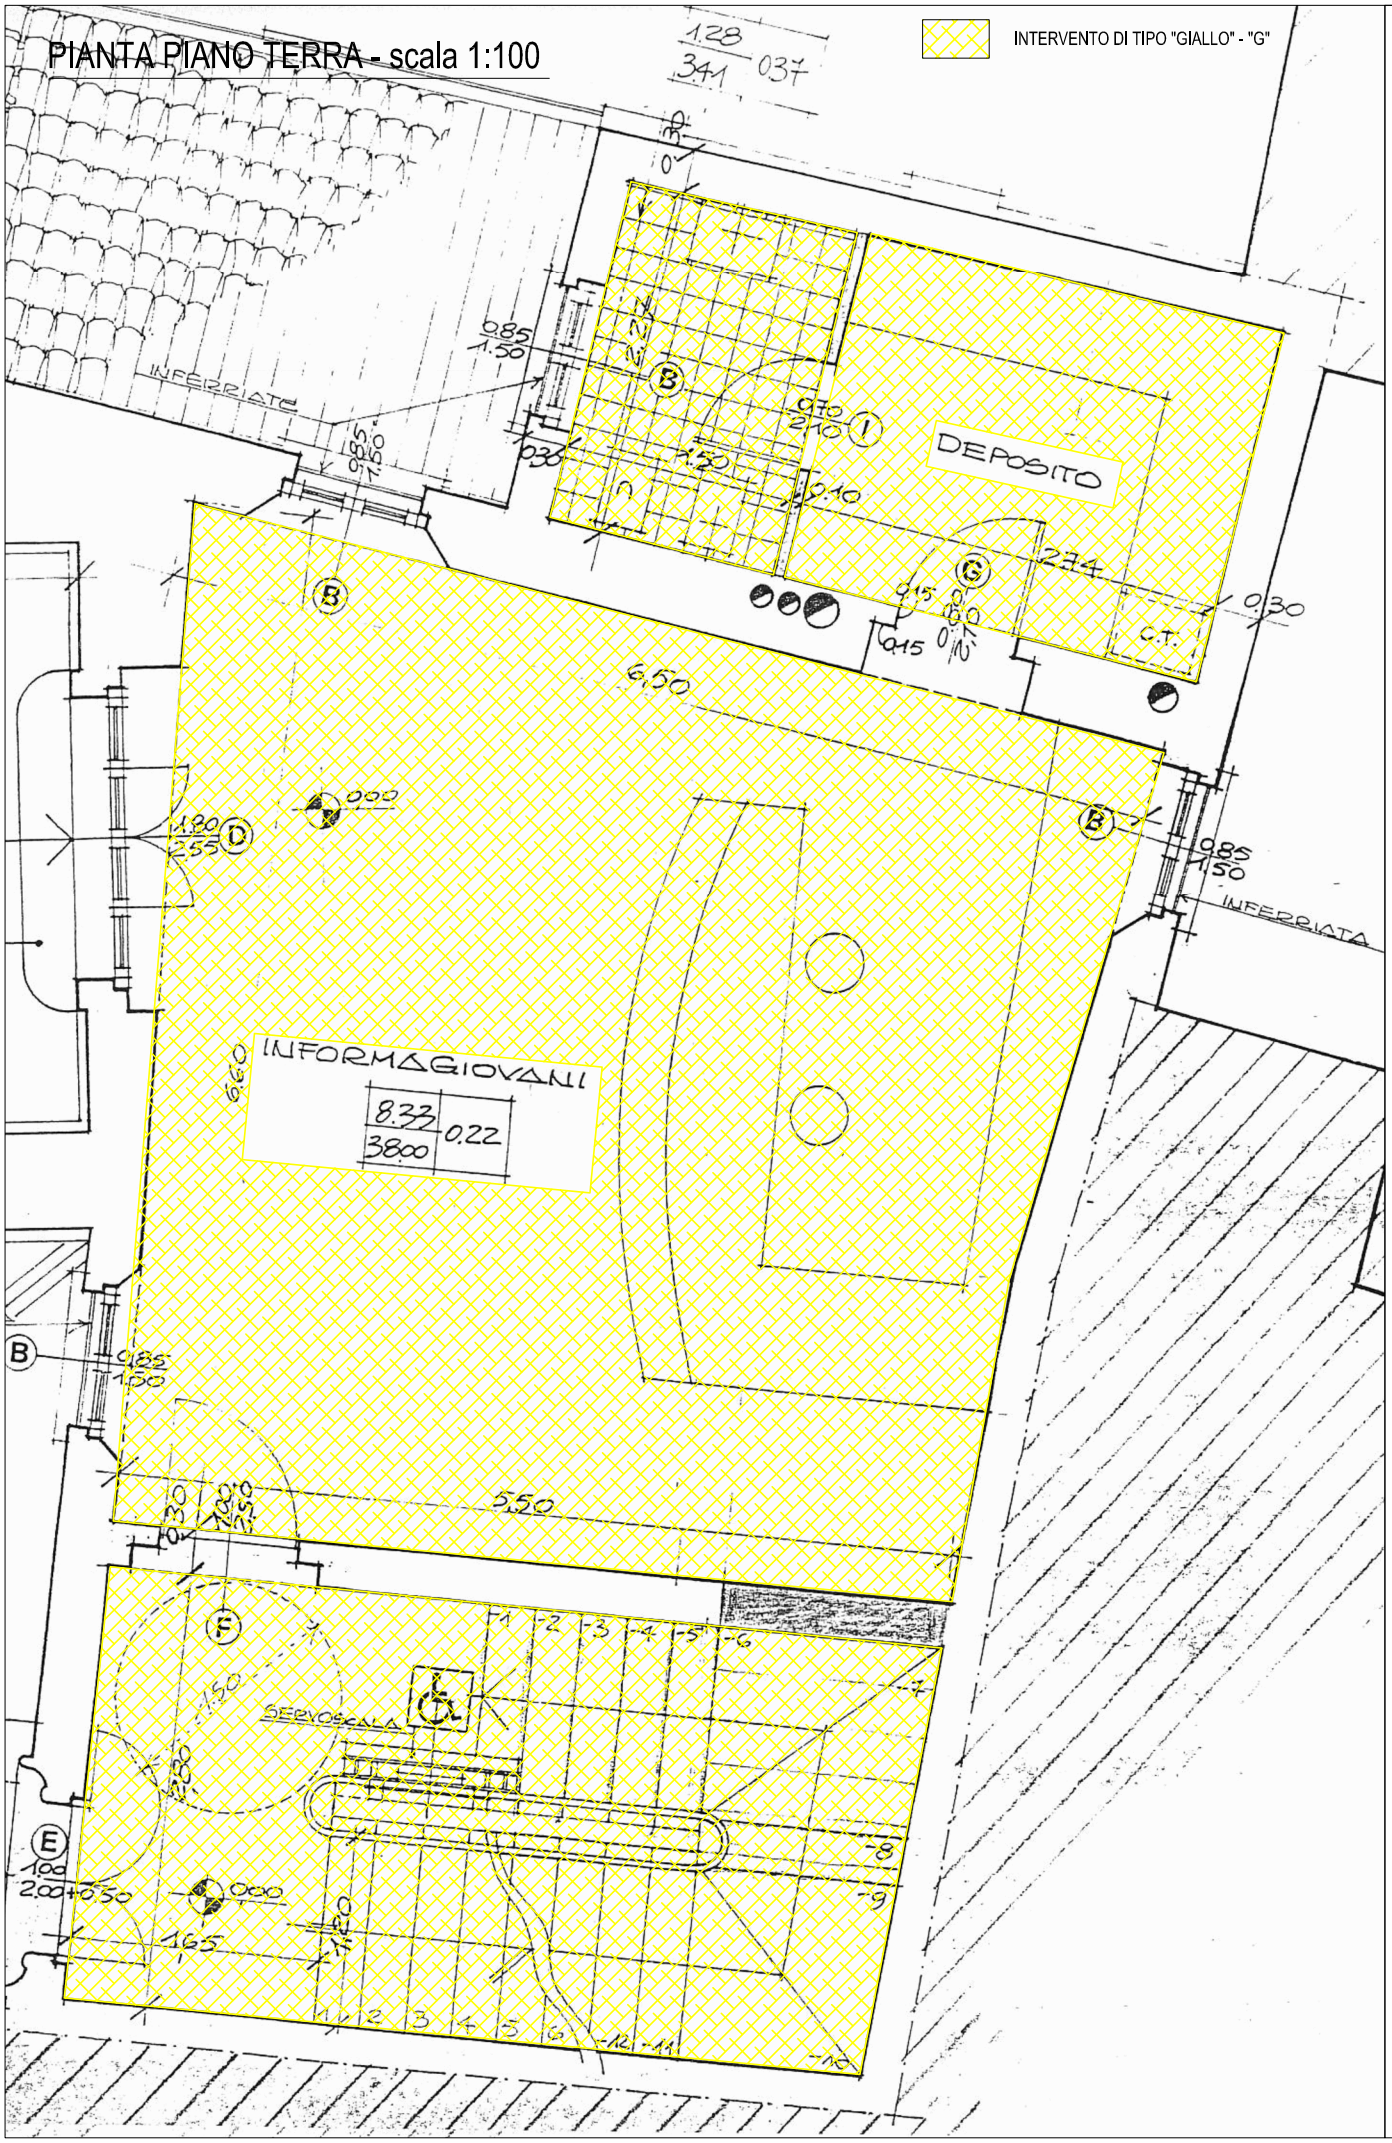

TAV 3.B - VECCHIA PESCHERIA - C.SO VENDEMINI, 51 - PIANO TERRA