
PIANTA PIANO PRIMO - scala 1:100

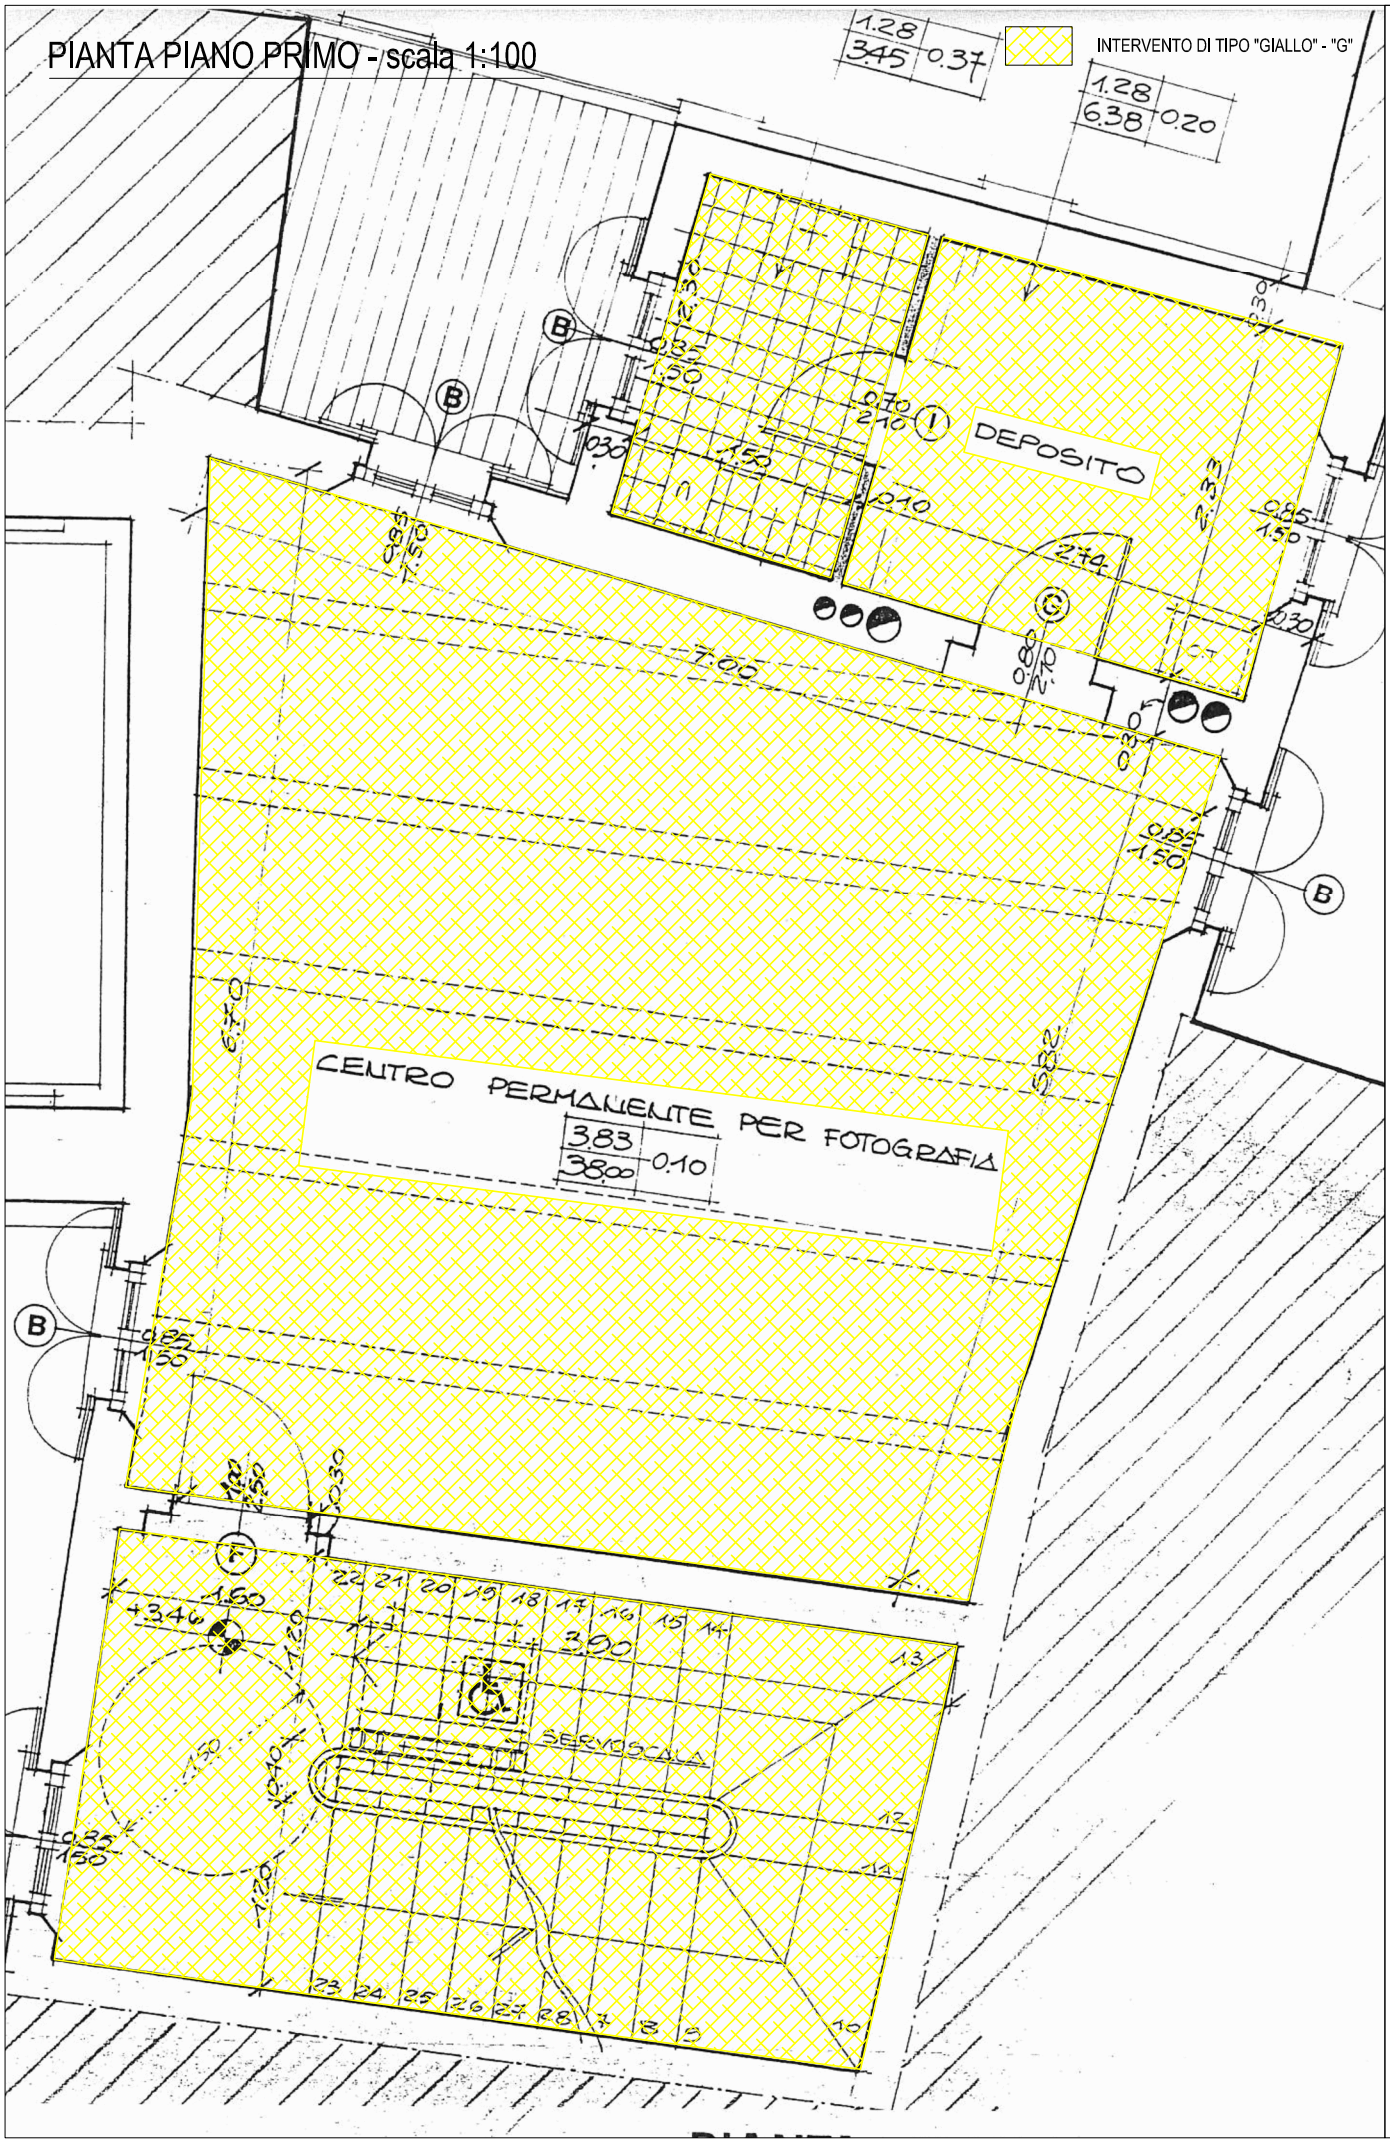

TAV 3.C - VECCHIA PESCHERIA - C.SO VENDEMINI, 51 - PIANO PRIMO