
PIANTA PIANO SECONDO - scala 1:100

INTERVENTO DI TIPO "GIALLO" - "G"

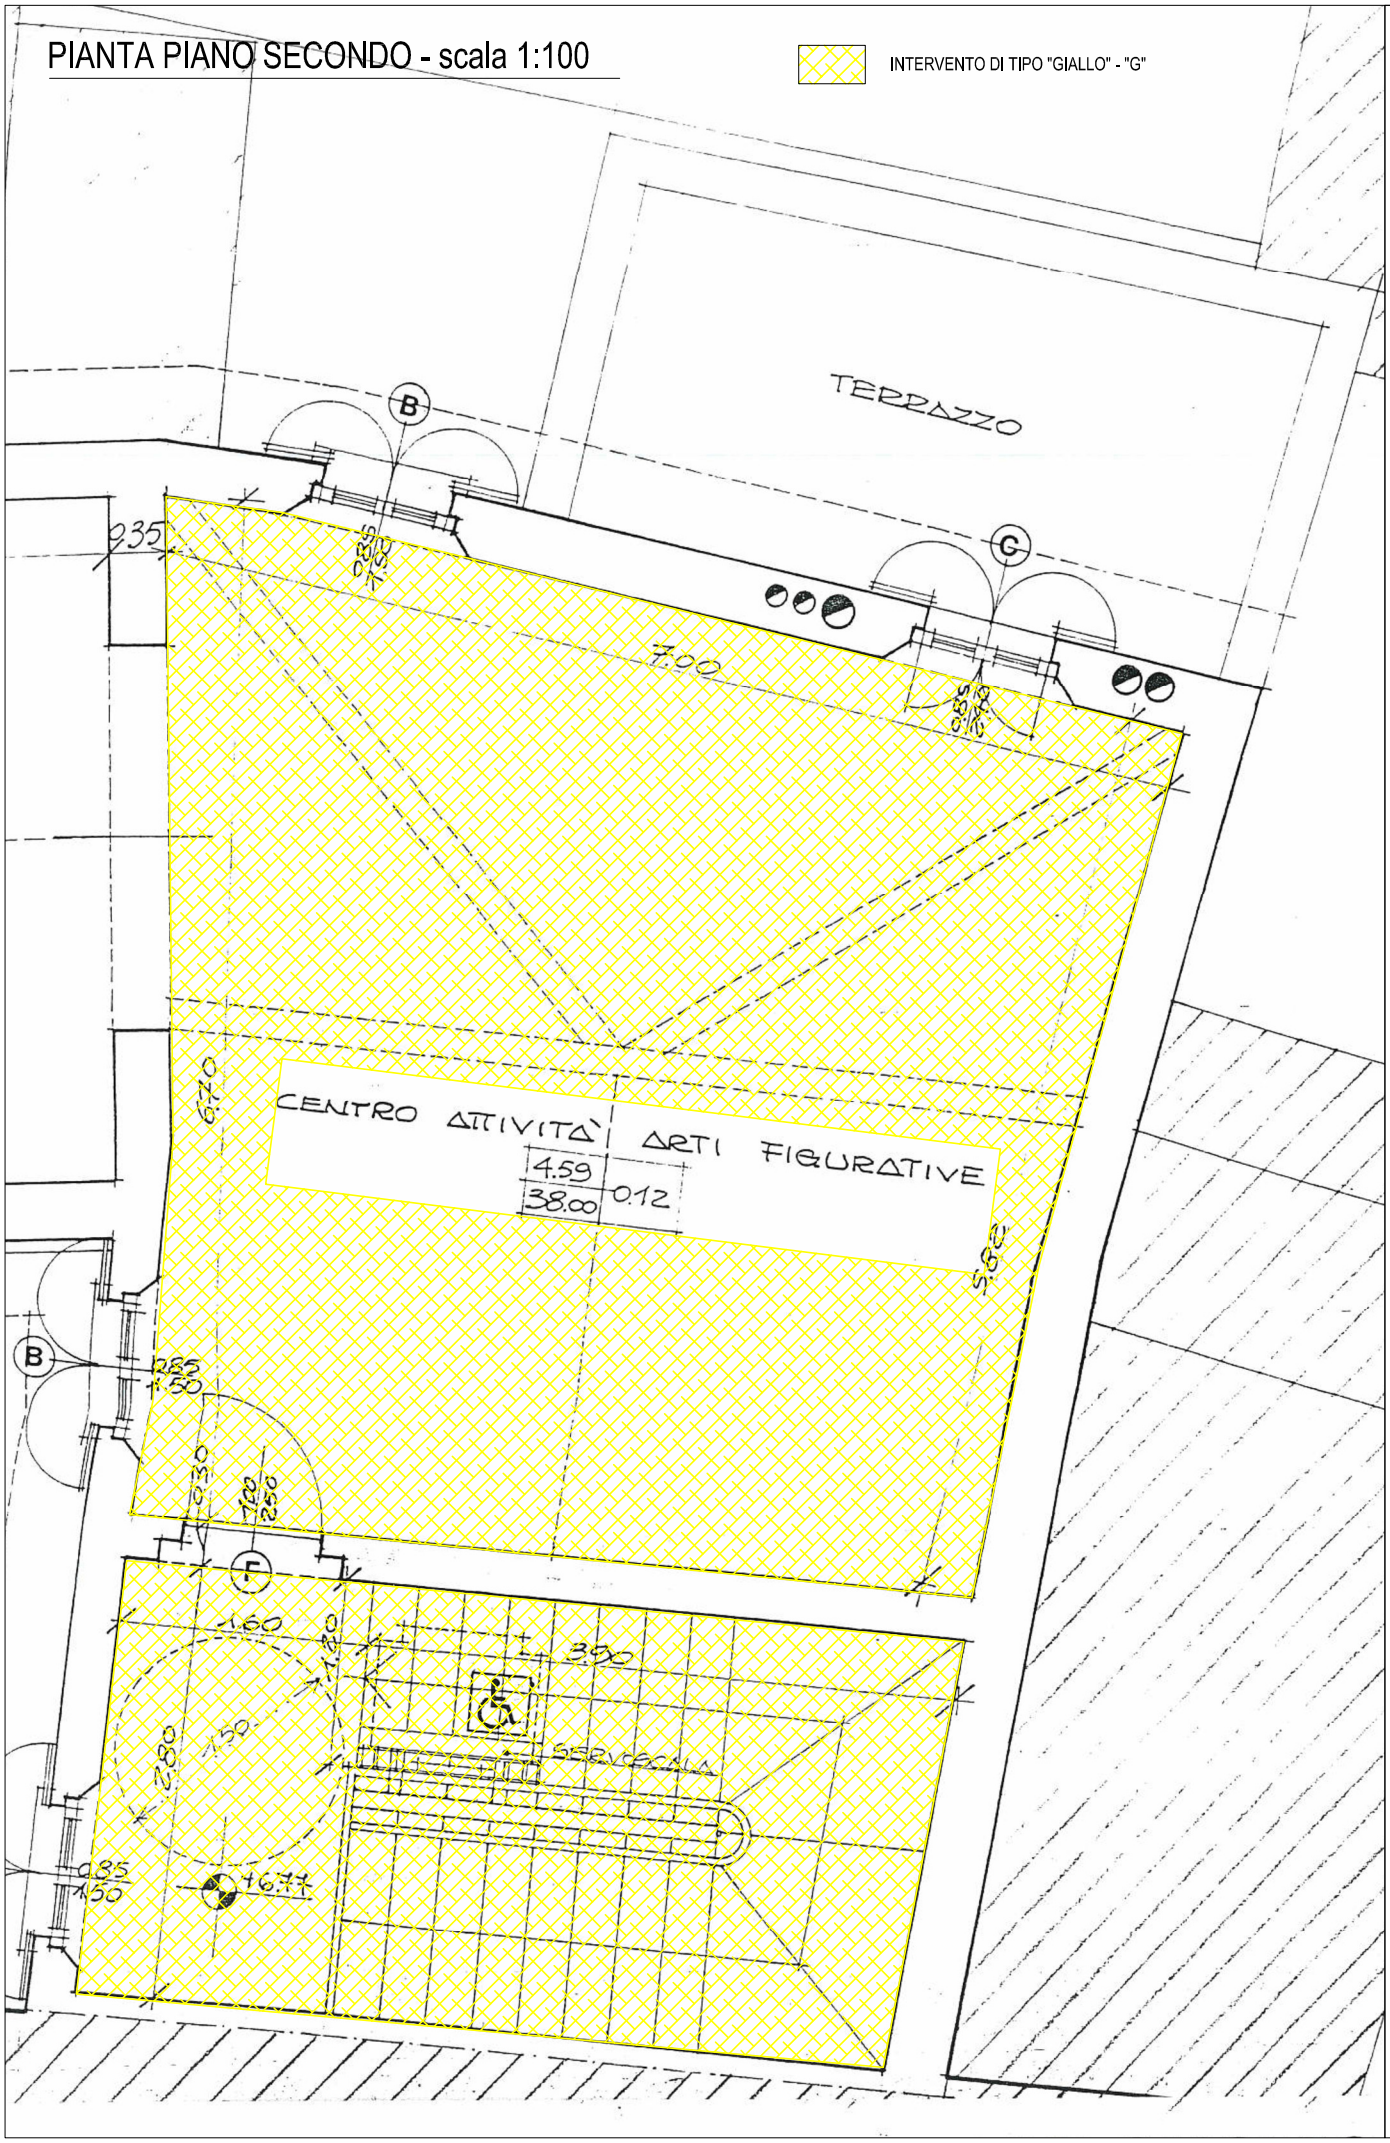

TAV 3.D - VECCHIA PESCHERIA - C.SO VENDEMINI, 51 - PIANO SECONDO