
PIANTA PIANO SECONDO - SALA ESPOSITIVA - scala 1:100

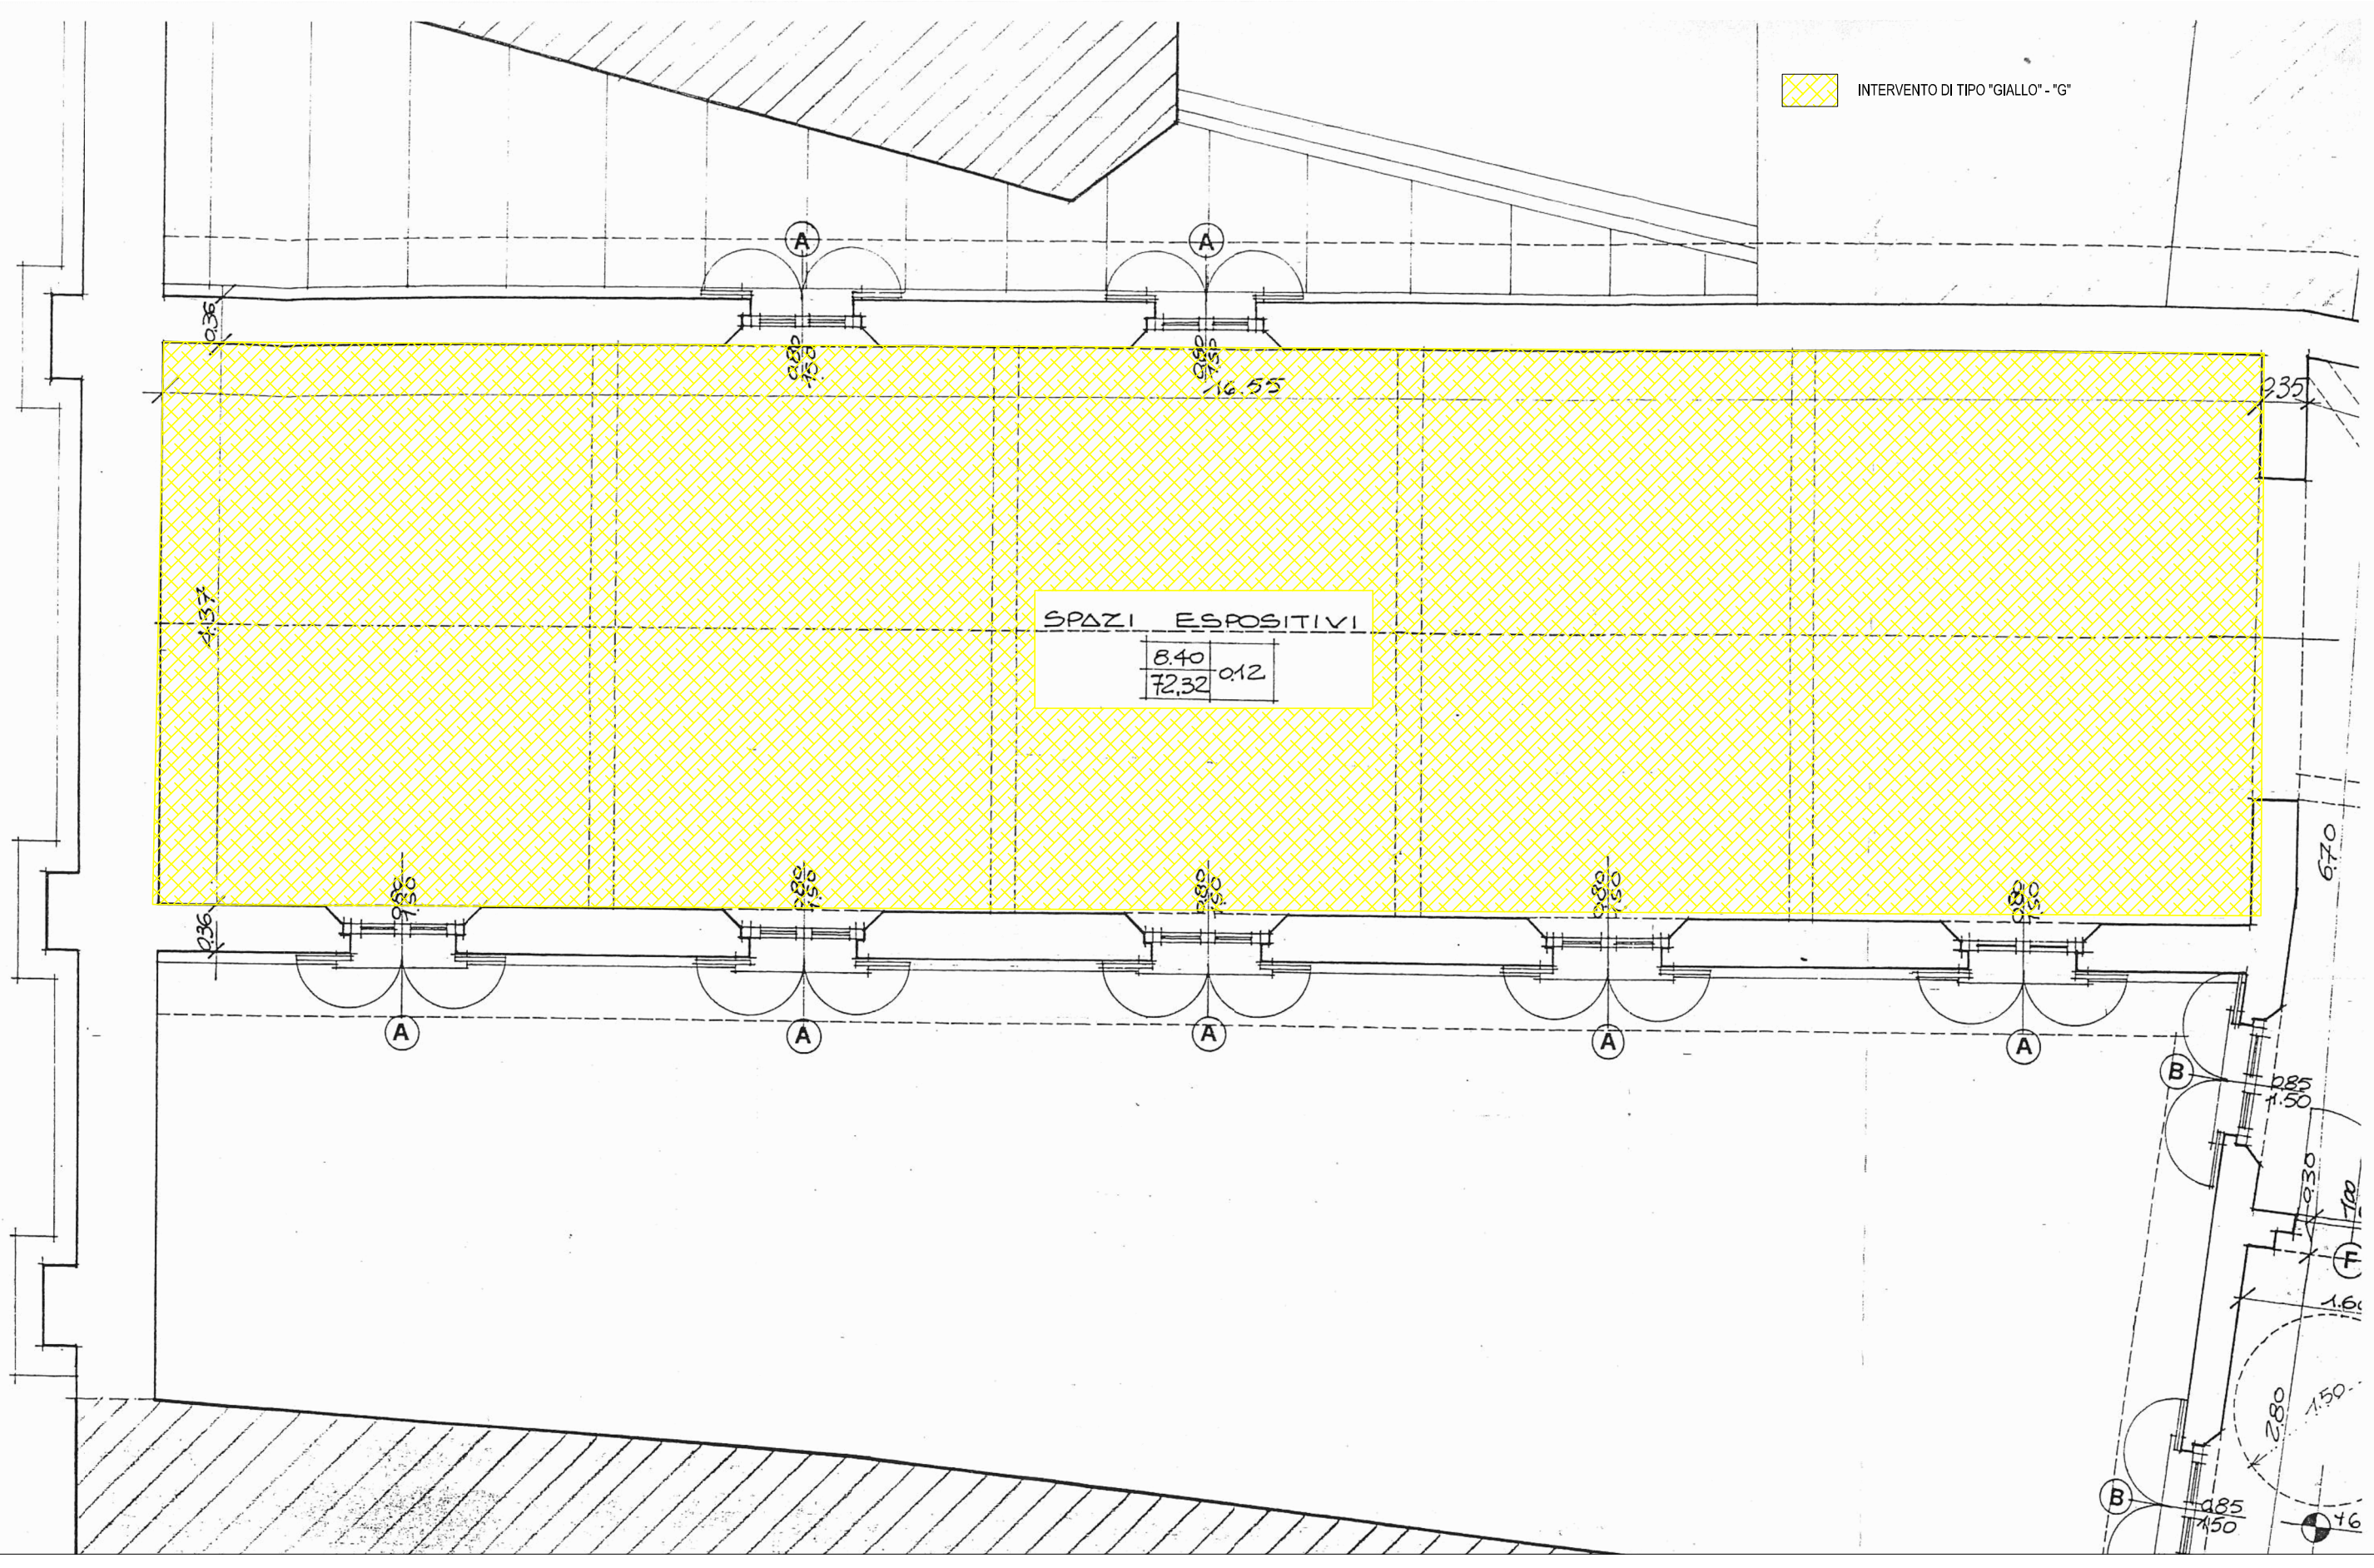

TAV 3.F - VECCHIA PESCHERIA - C.SO VENDEMINI, 51 - P.SECONDO SALA