
PIANTA PIANO PRIMO - scala 1:100

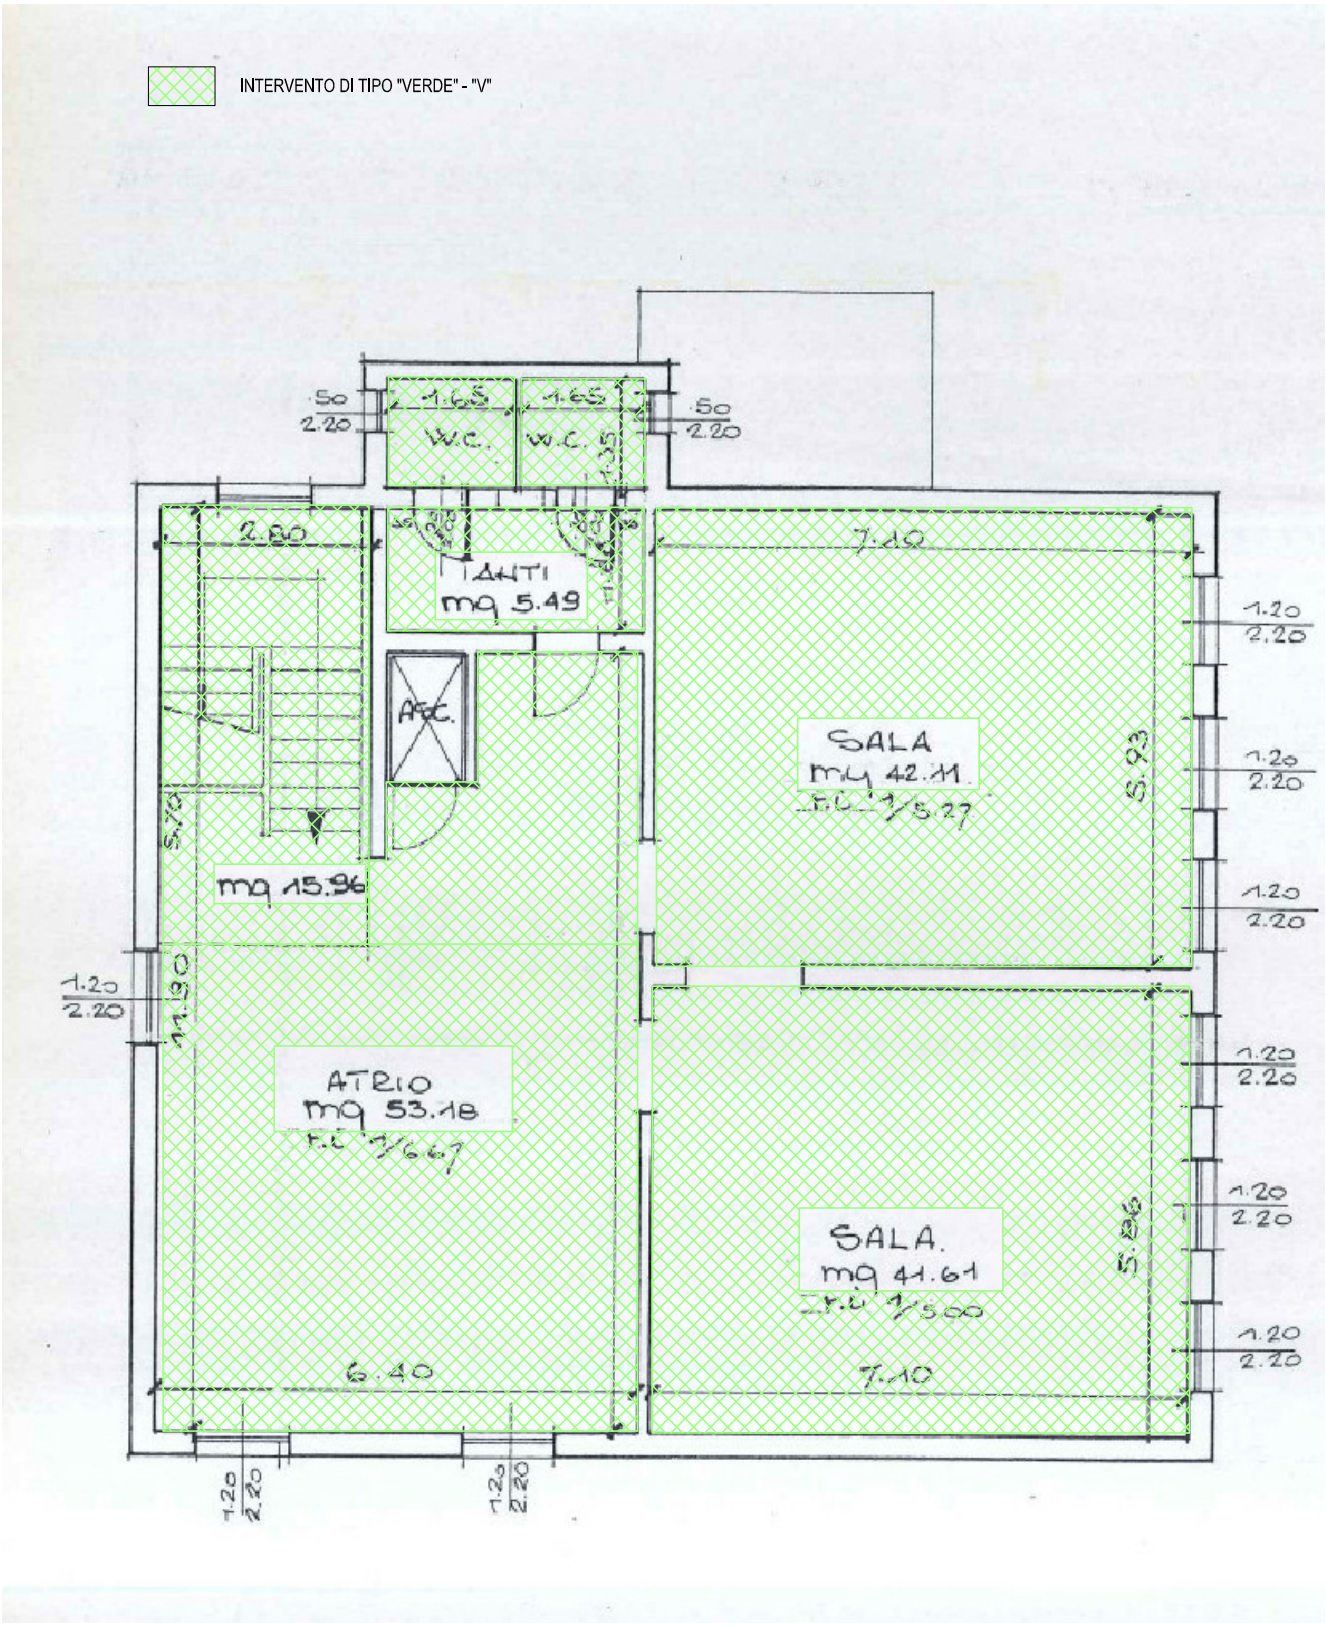

TAV 4.B - MUSEO DEL COMPITO - VIA S. GIOVANNI, 7 - PIANO PRIMO