
PIANTA PIANO TERRA - scala 1:100

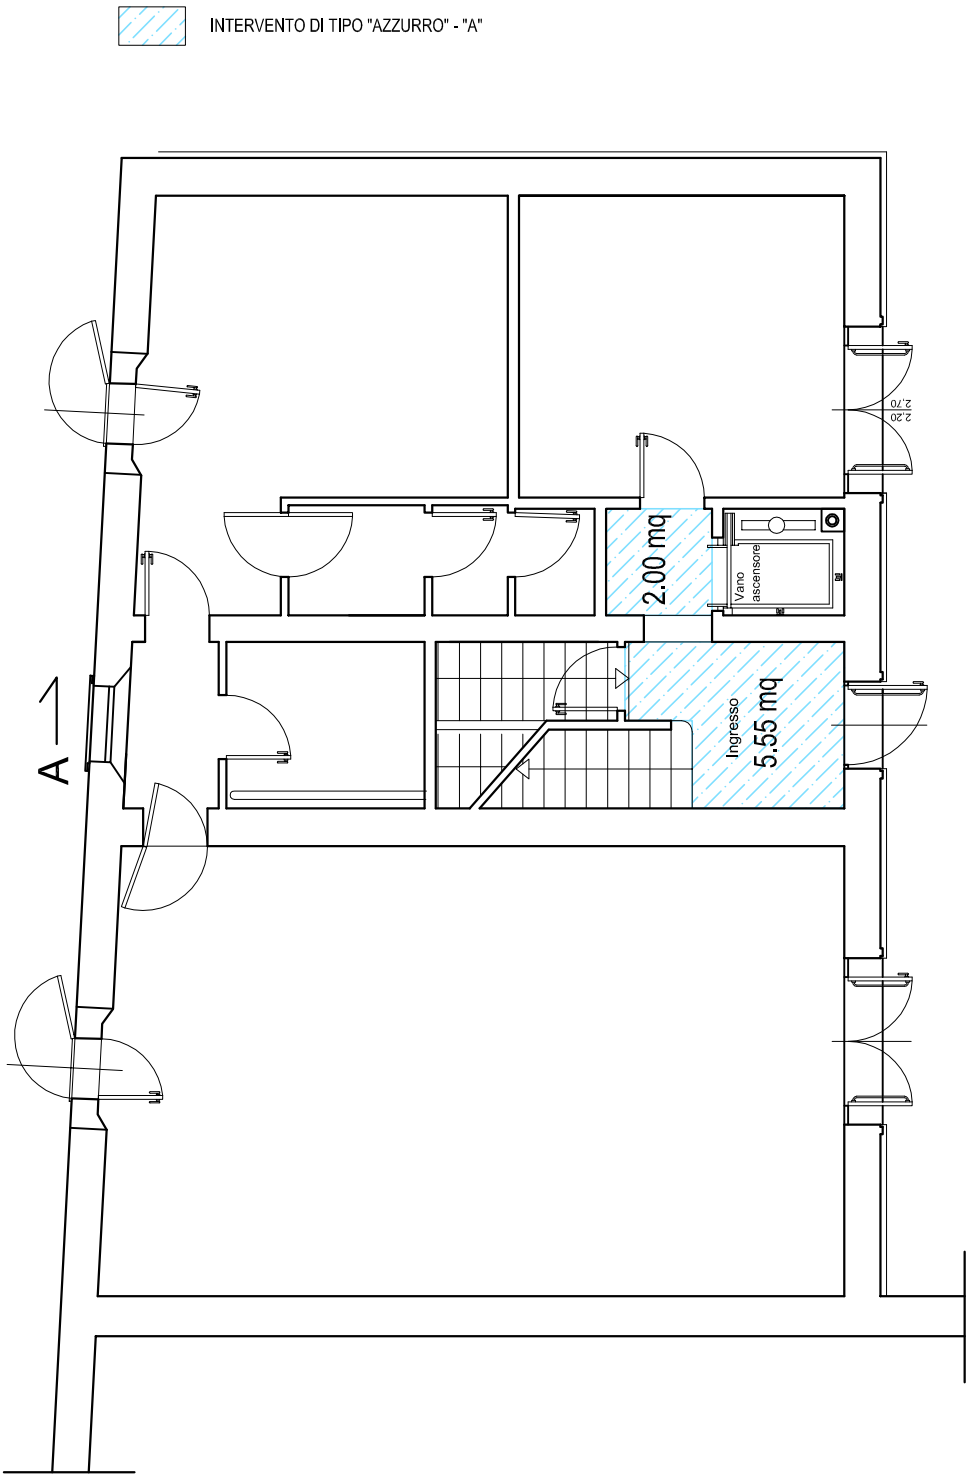

TAV 5.A - EX CASA SEGRETARIO - P.ZZA GIOVANNI XXIII, 19 - P. TERRA