
PIANTA PIANO PRIMO - scala 1:100

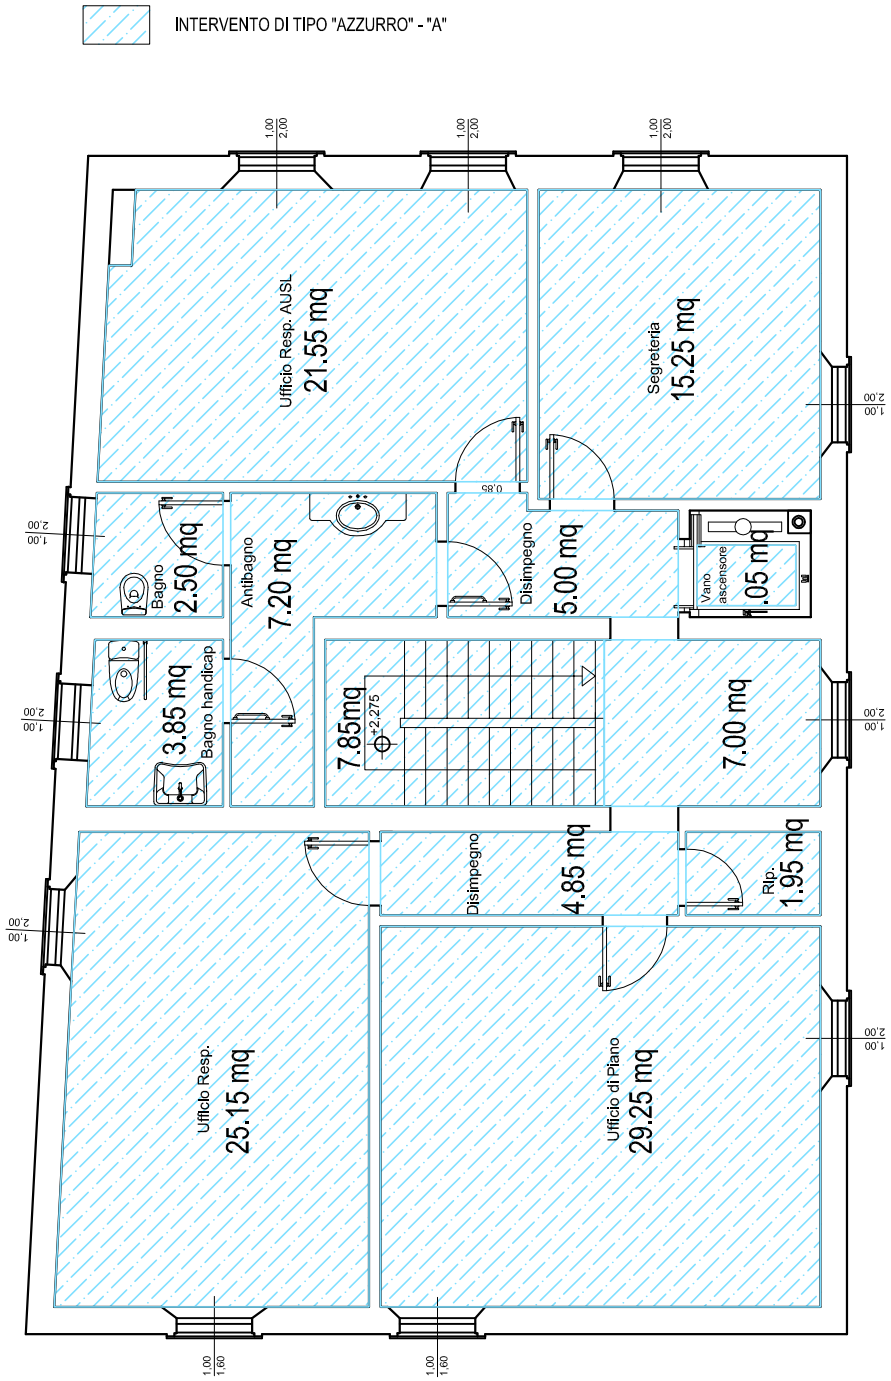

TAV 5.B - EX CASA SEGRETARIO - P.ZZA GIOVANNI XXIII, 19 - P. PRIMO