
PIANTA PIANO TERRA - scala 1:100

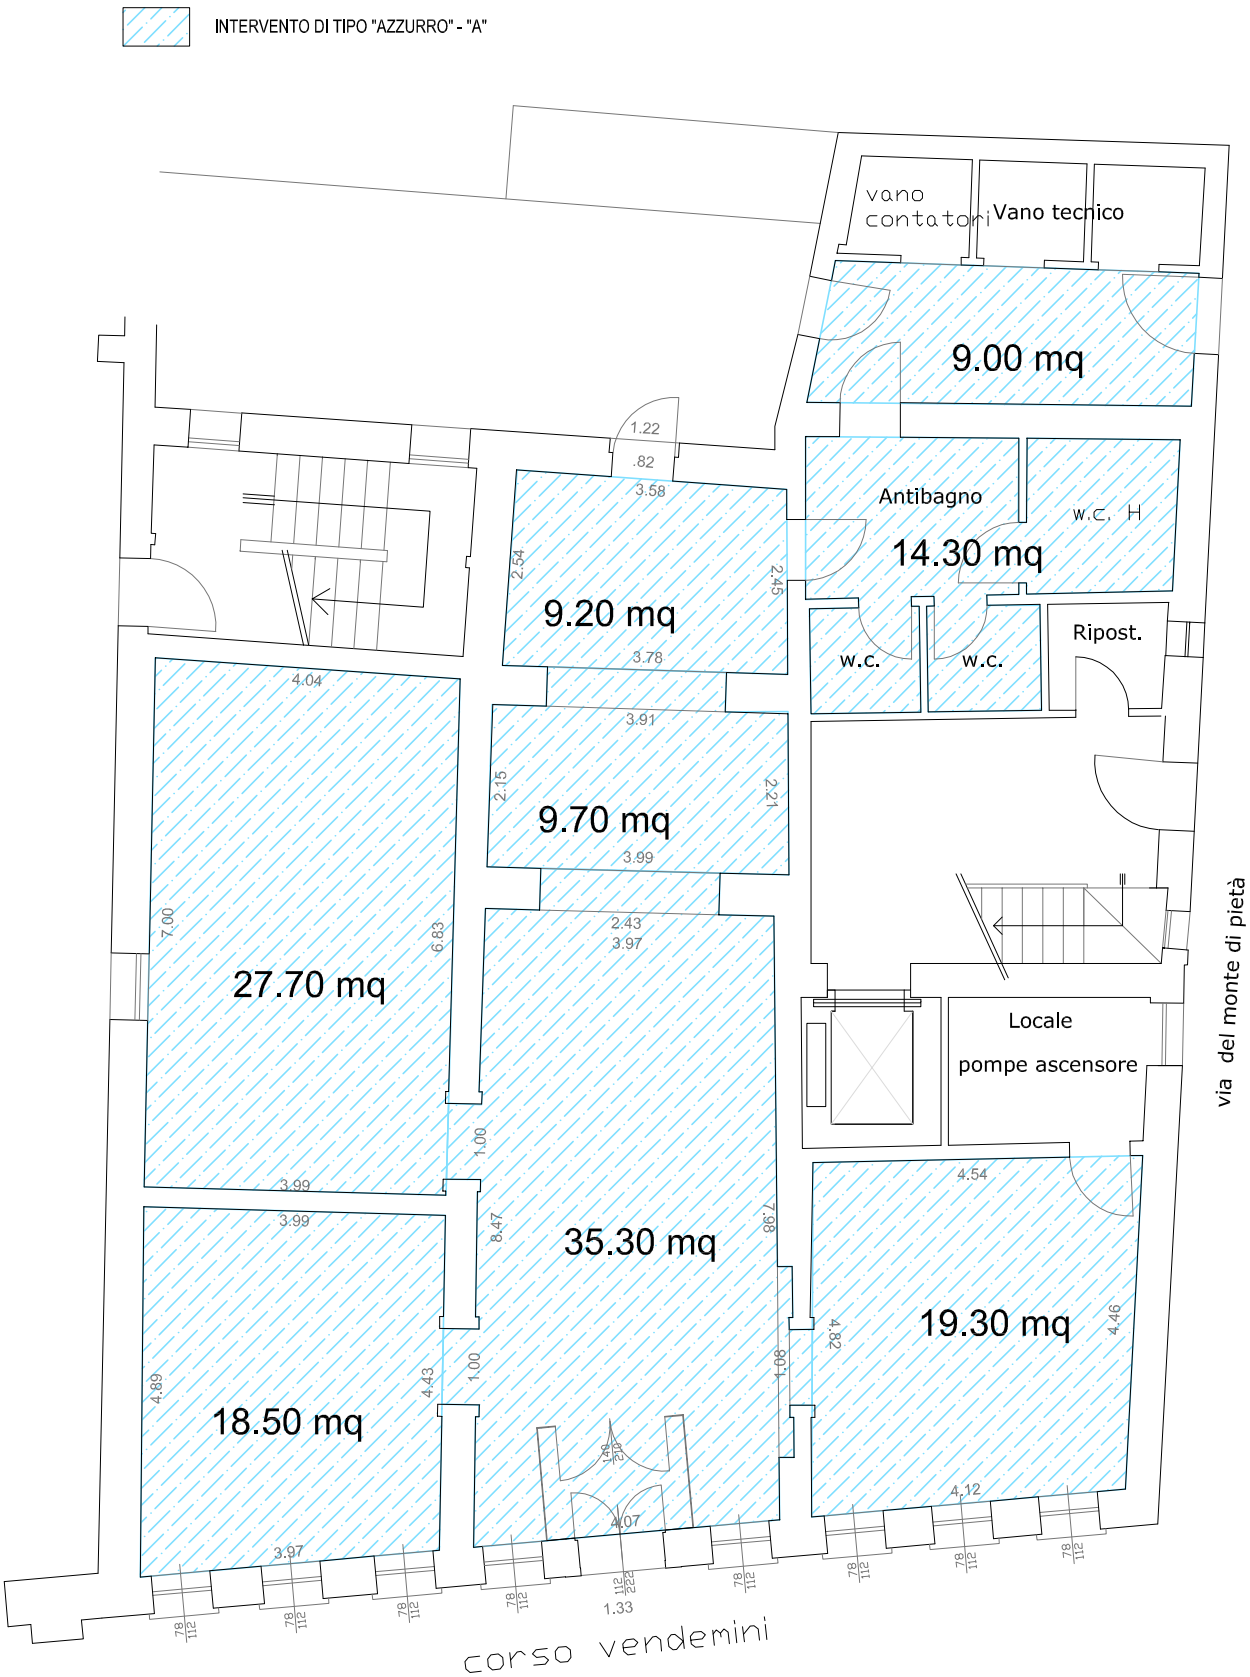

TAV 6.A - EX MONTE DI PIETÀ - C.SO VENDEMINI, 51 - PIANO TERRA