
PIANTA PIANO TERRA - scala 1:100

INTERVENTO DI TIPO "VERDE" - "V"

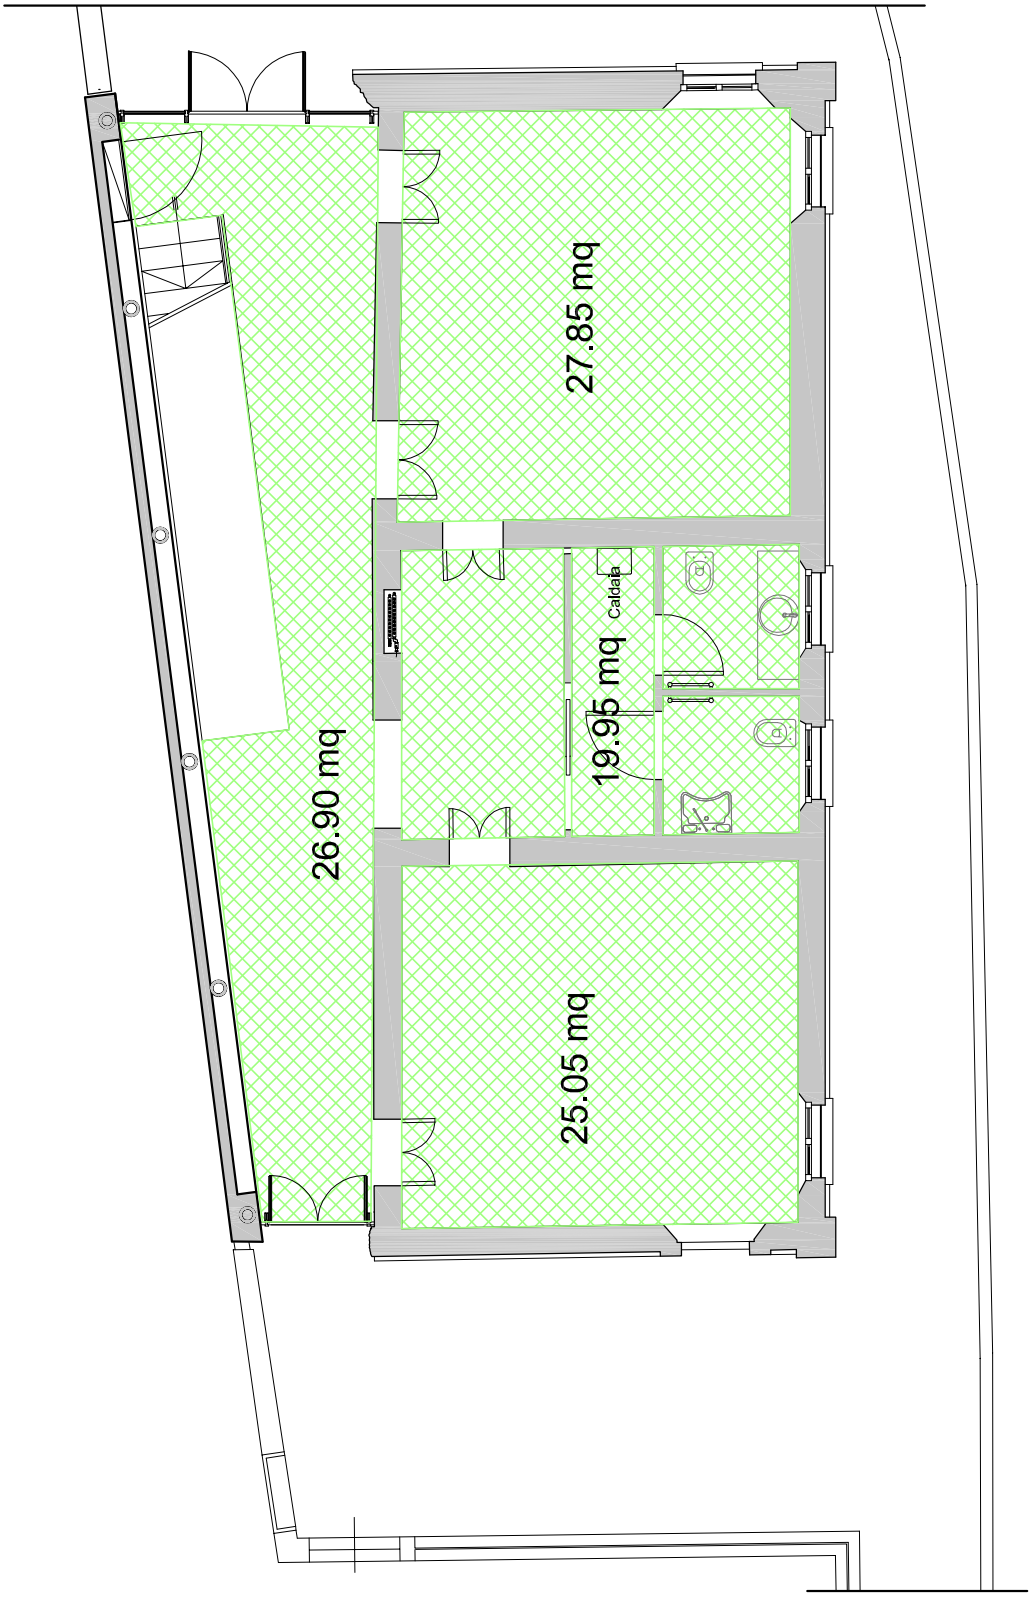

TAV 8.A - PALAZZO PERTICARI - VIA MADONNA ROSSA - PIANO TERRA