
PIANTA PIANO PRIMO - scala 1:100

INTERVENTO DI TIPO "VERDE" - "V"

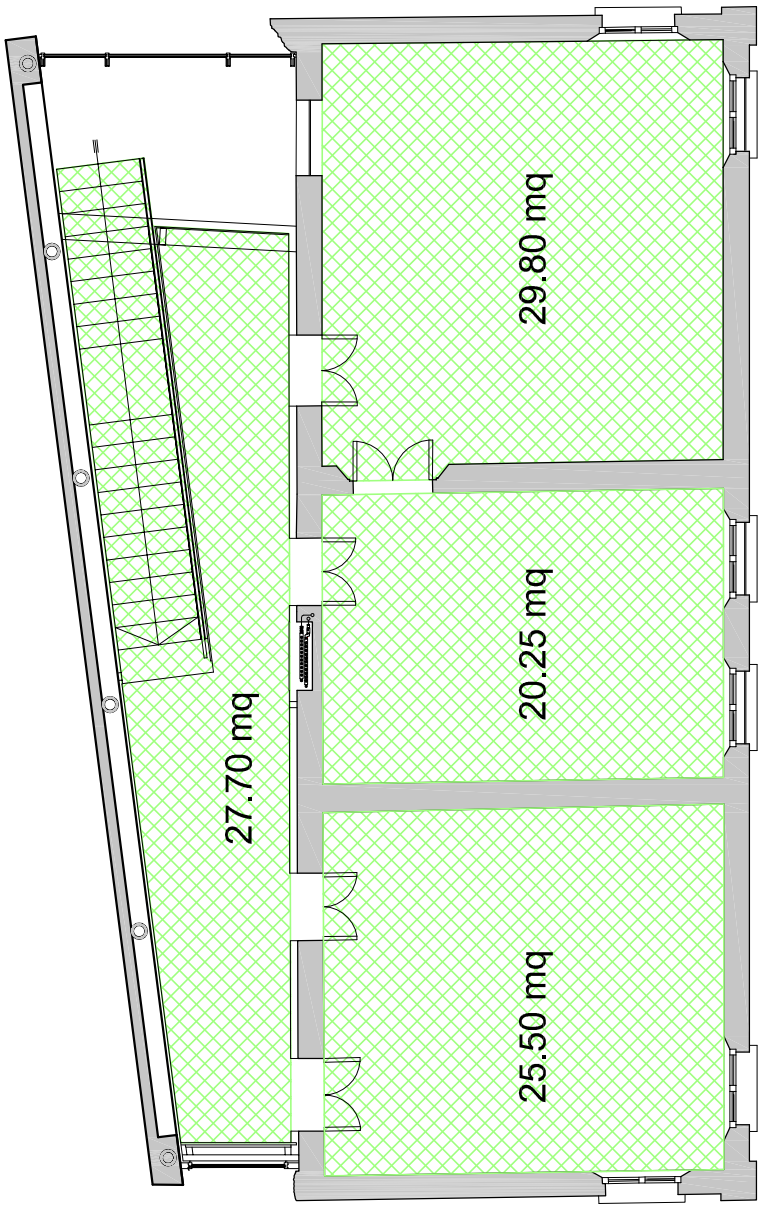


TAV 8.B - PALAZZO PERTICARI - VIA MADONNA ROSSA - PIANO PRIMO