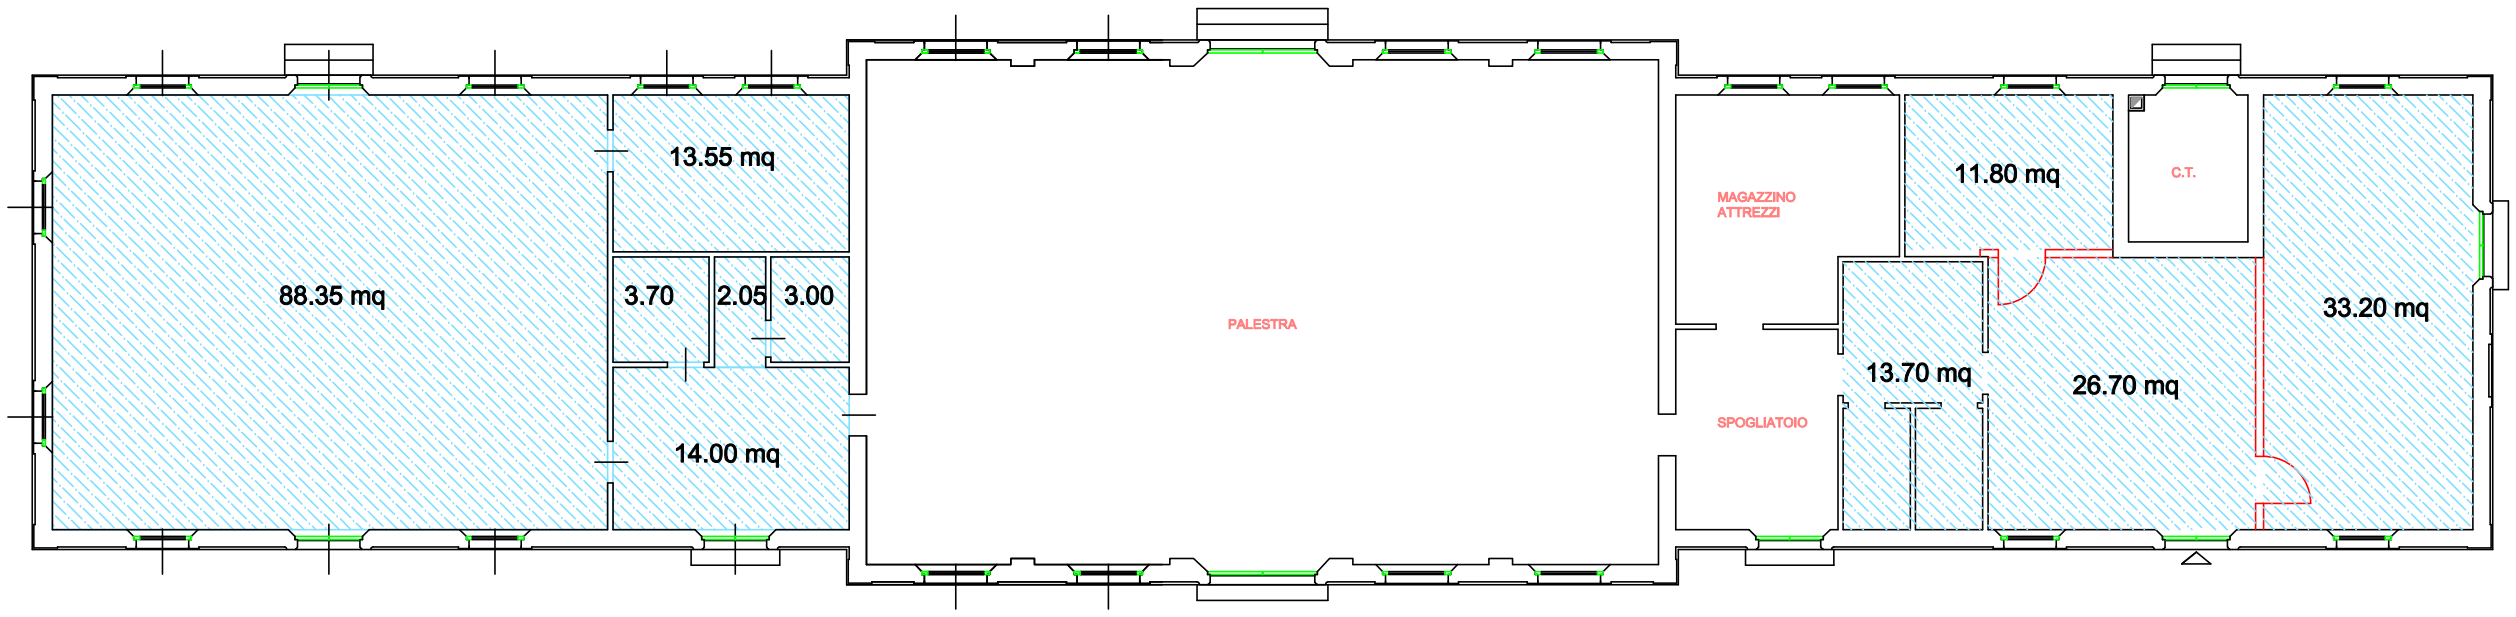


INTERVENTO DI TIPO "AZZURRO" - "A"

Tav 7.a – CERSET – Via Roma, 10 – Piano Terra – scala 1:100