
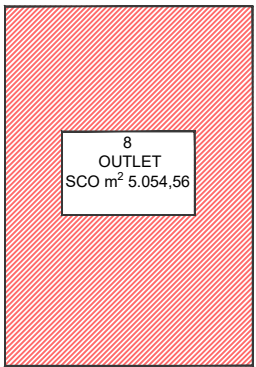
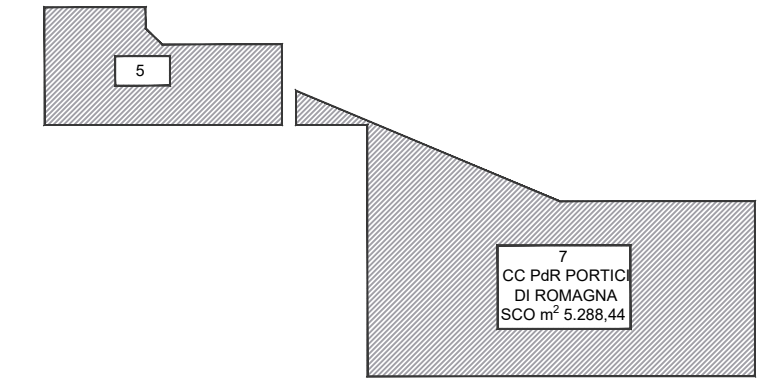


STATO CONFORME AMBITO INTERVENTO - SUPERFICIE COPERTA - SCO


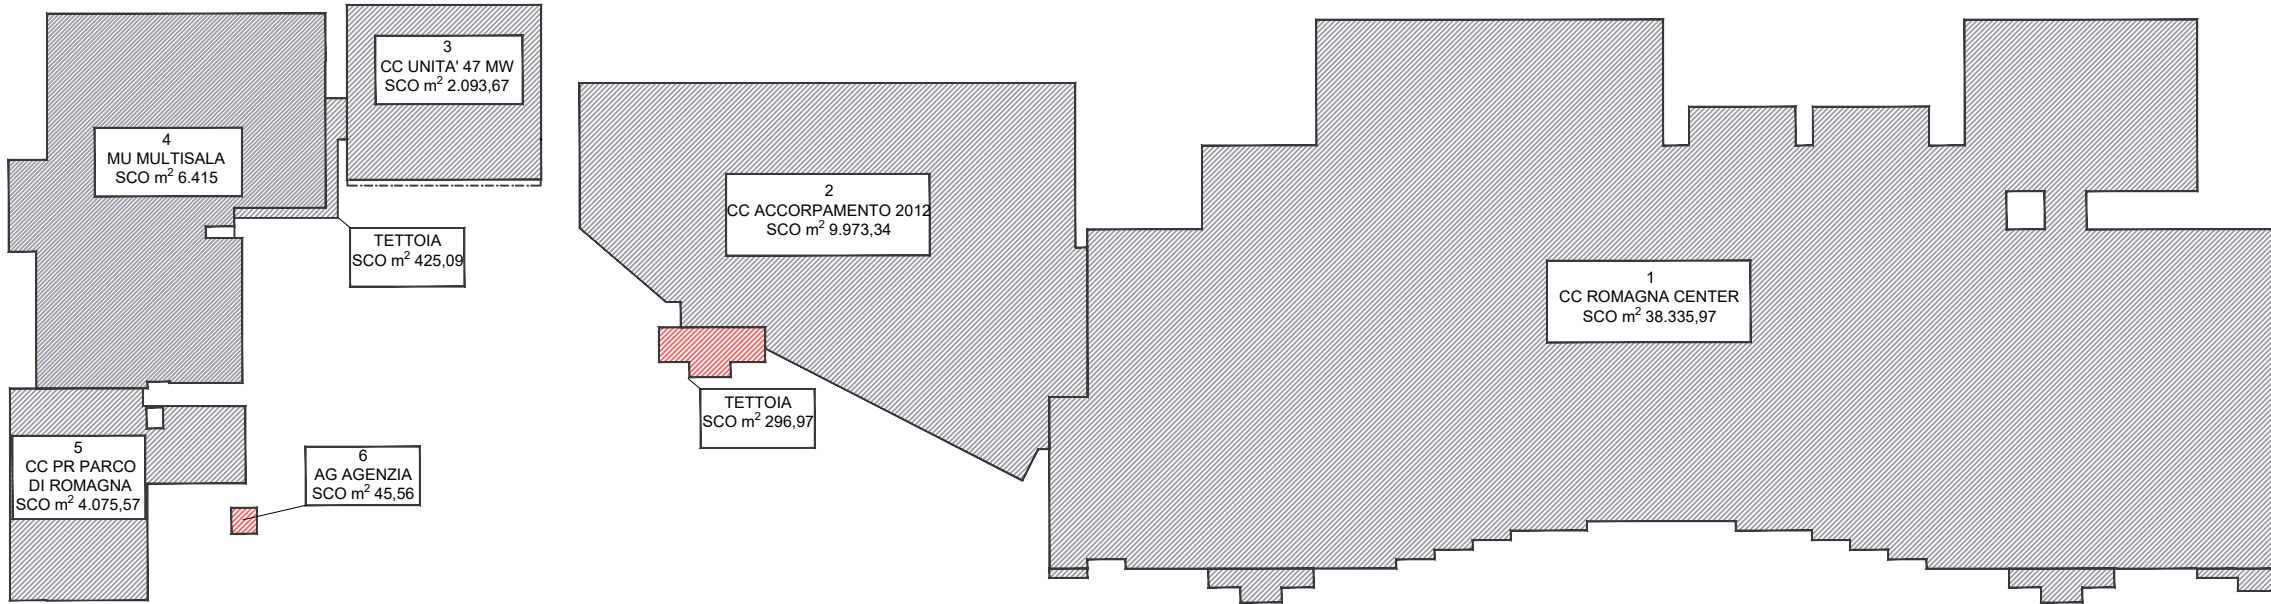


SUPERFICIE COPERTA (SCO) AMBITO PUA - CONFORME PSC	
SCO	= m² 72.004,98

SUPERFICIE COPERTA DEMOLITA	
FABBRICATO 8 OUTLET	= m² 5.054,56
TETTOIA CC-AMPLIAMENTO 2012	= m² 296,97
FABBRICATO 5 CC - AGENZIA VIAGGI	= m² 45,56
SCO DEMOL	= m² 5.397,09

SUPERFICIE COPERTA PERMANENTE	
SCO PERM.	= m² 66.607,89

STATO DI PROGETTO AMBITO DI INTERVENTO - SUPERFICIE COPERTA - SCO

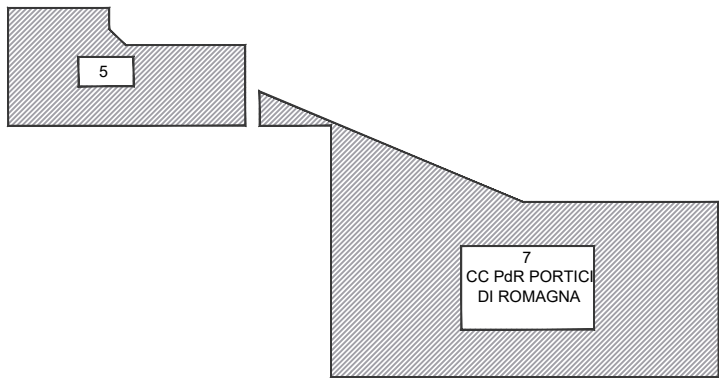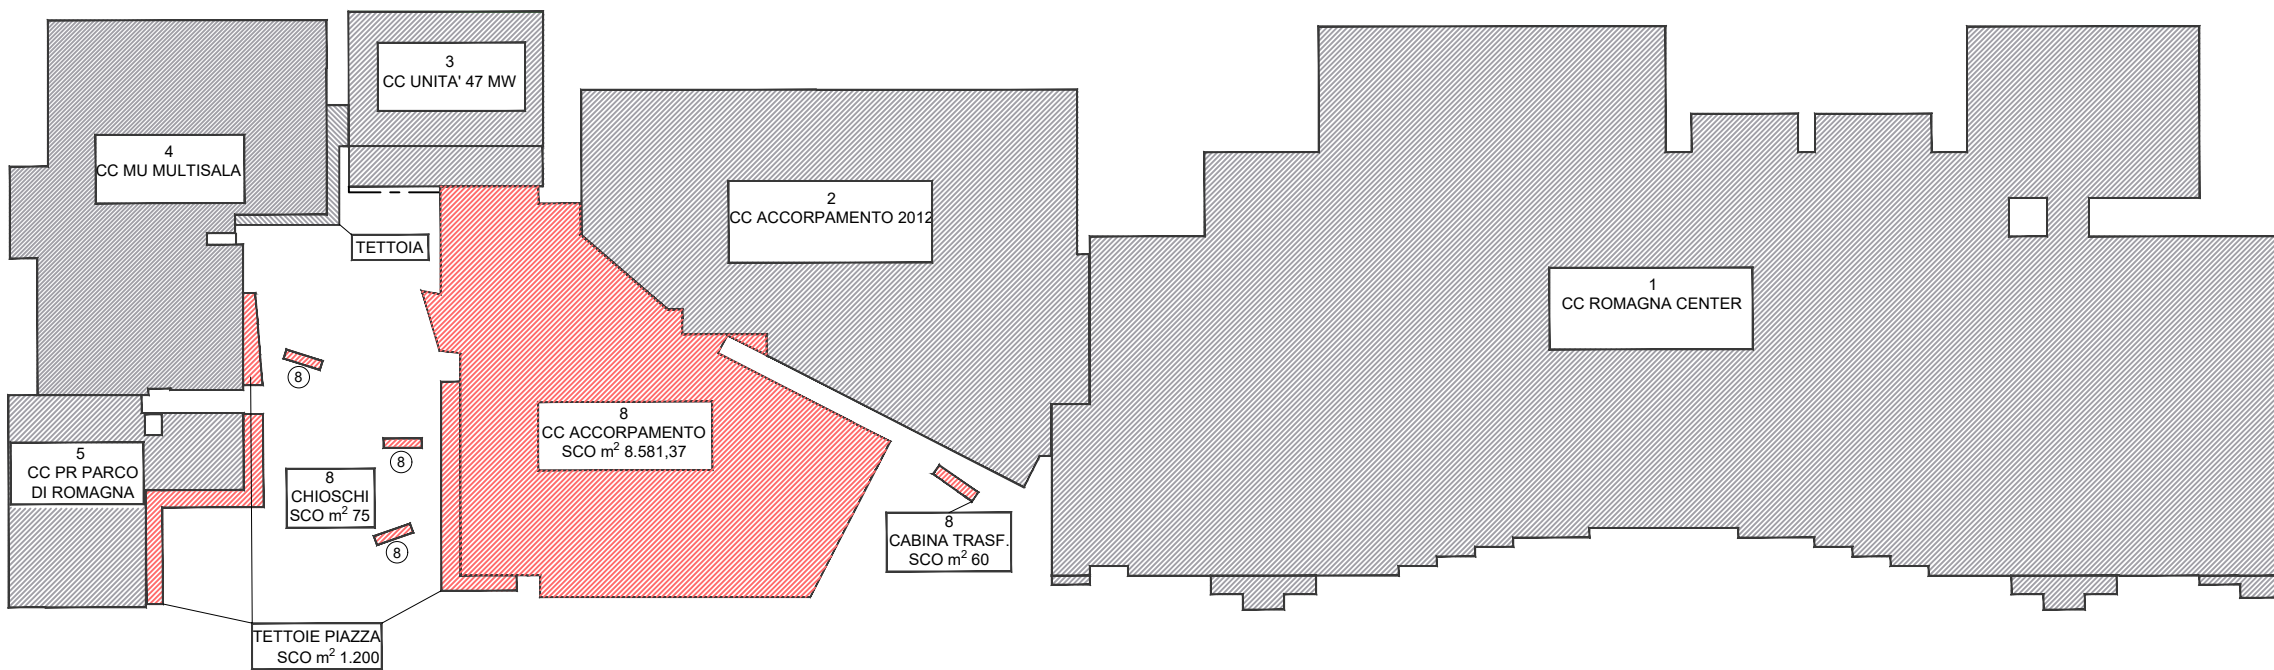

SUPERFICIE COPERTA (SCO) AMBITO PUA - DI PROGETTO	
SCO	= m² 76.524,26

SUPERFICIE COPERTA RI-COSTRUITA	
CC ACCORPAMENTO 2025	= m² 8.581,37
CC TETTOIE PIAZZA	= m² 1.200,00
CC CHIOSCHI PIAZZA	= m² 75,00
CC CABINE DI TRASFORMAZIONE	= m² 60,00
SCO COSTR.	= m² 9.916,37

SUPERFICIE COPERTA PERMANENTE	
SCO PERM.	= m² 66.607,89

L'AUMENTO DELLA SUPERFICIE COPERTA DI PROGETTO RISPETTO ALLO STATO CONFORME AL PSC (PUA 2012) E' CONSENTITA A FRONTE DEGLI INTERVENTI DI DESIGILLAZIONE E DI RIQUALIFICAZIONE PREVISTI DAL PROGETTO ALL'INTERNO DEL POLO FUNZIONALE

roberta silvagni - architettura e ingegneria
ARCH. ROBERTA SILVAGNI -viale della Libertà 47 - Savignano sul Rubicone - tel.+39.0541.945702 - fax +39.0541941971 - roberta@studiosilvagni.it

COMUNE DI SAVIGNANO SUL RUBICONE
PROVINCIA DI FORLI - CESENA

PIANO DI RIQUALIFICAZIONE URBANISTICA
E RIGENERAZIONE URBANA
ALL'INTERNO DEL PARCO COMMERCIALE
ROMAGNA SHOPPING VALLEY
AMBITO POLO FUNZIONALE A-15
Località Capanni

committente prapONENTE comproprietario
IMMOBILIARE GALLERIE COMMERCIALI SPA
via Ferrante Aporti n.8/10 - 20125 Milano - P.Iva 12828080155

comproprietario
IPER MONTEBELLO SPA
via A. Ponchielli n. - 20129 Milano - P.Iva 03585750155

progettisti
DOTT. ARCH. ROBERTA SILVAGNI
iscritto ordine architetti FC n.1297 - c.f. SLV RRT 71A49 C573U
L35 ARCHITETTI
Amministratrice unica: Dott. Arch. Caterina Memeo
iscritto ordine architetti MI n. 22983 - c.f. MME CRN 68C46 I838C

tavola oggetto scala
10.1 VERIFICA SUPERFICIE COPERTA
STATO CONFORME E STATO DI PROGETTO FS

nome file data
RSV_TAV 10_VERIFICA SUPERFICI_REV6.dwg settembre 2025