
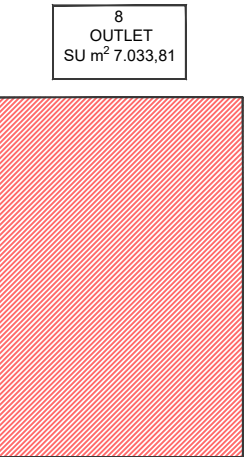
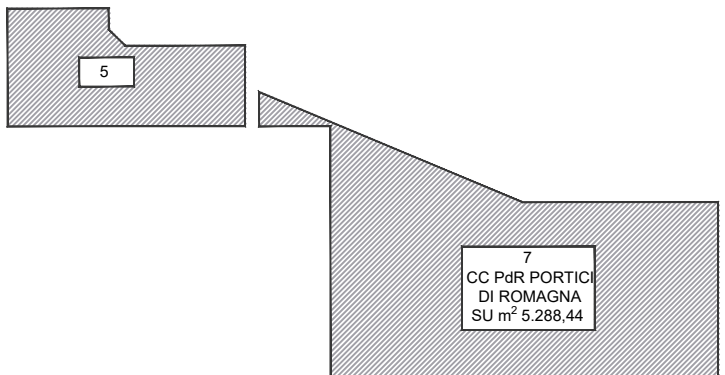


STATO CONFORME AMBITO INTERVENTO - SUPERFICIE UTILE SU come da Prg

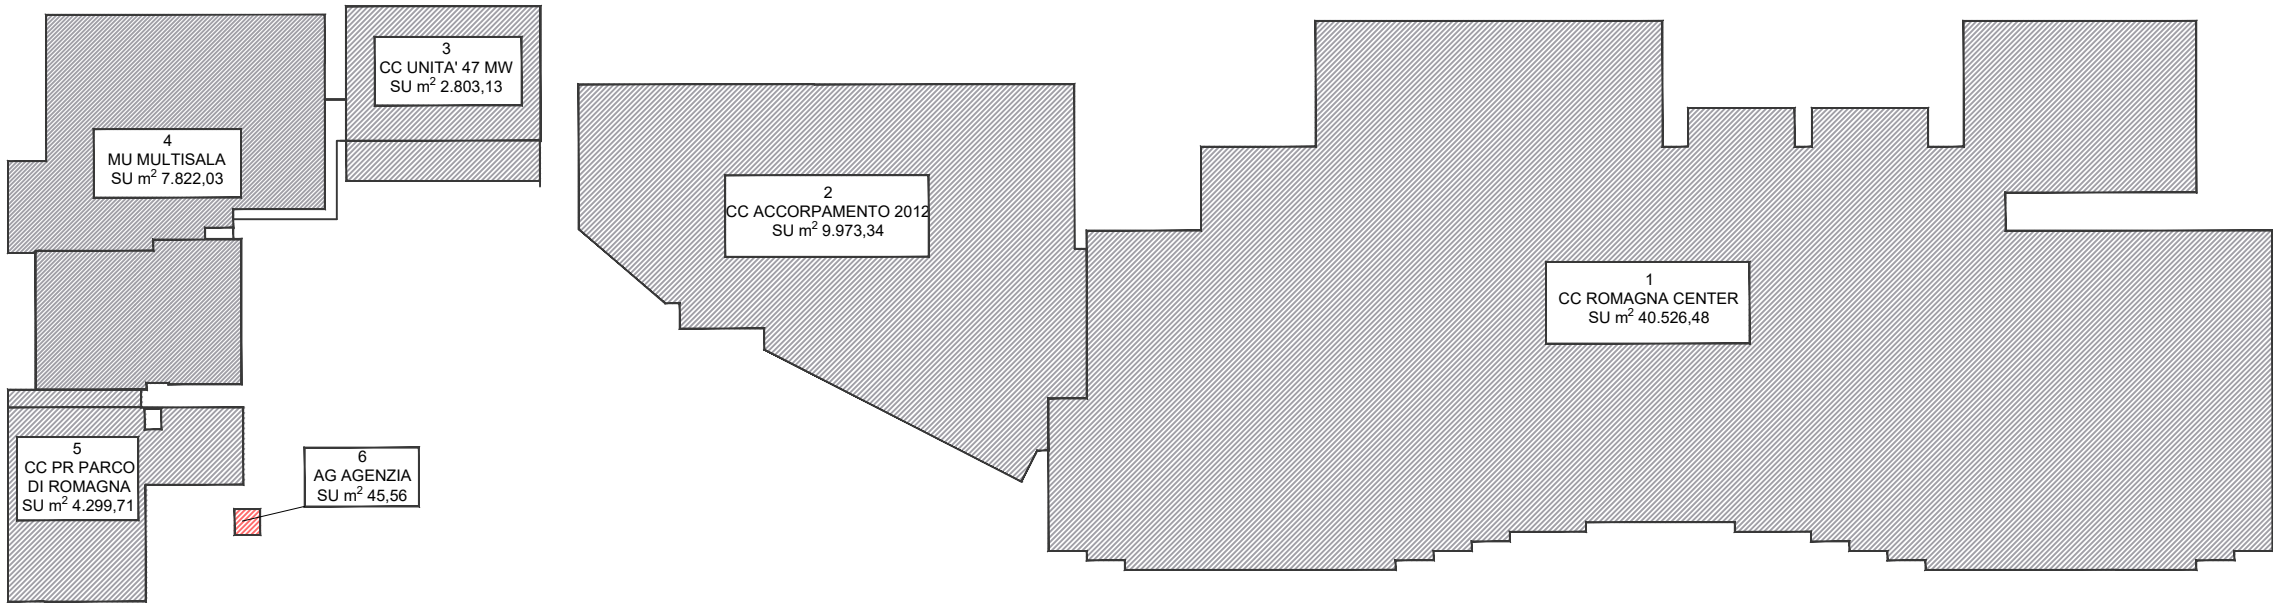



SUPERFICIE UTILE (SU come da PRG) AMBITO PUA - CONFORME PSC	
SU (Prg)	= m² 78.123,50

	SUPERFICIE UTILE DEMOLITA
FABBRICATO OUTLET	= m² 7.033,81
FABBRICATO CC - AGENZIA VIAGGI	= m² 45,56
SU DEMOL	= m² 7.079,37

	SUPERFICIE UTILE PERMANENTE
SU (Prg) PERM	= m² 70.713,13

nota: si considera la SU da Prg equivalente alla SL da DTU

STATO PROGETTO AMBITO INTERVENTO - SUPERFICIE UTILE SU come da PRG

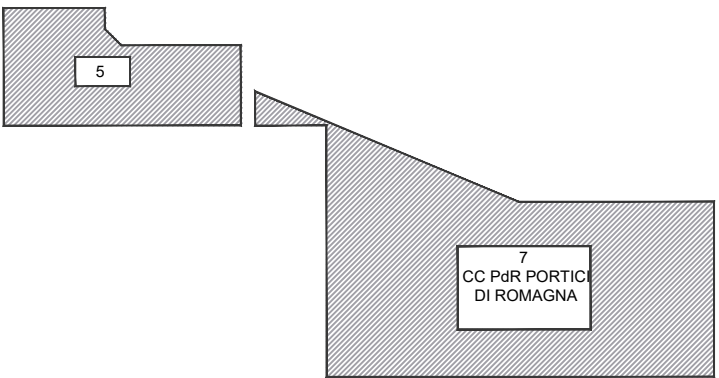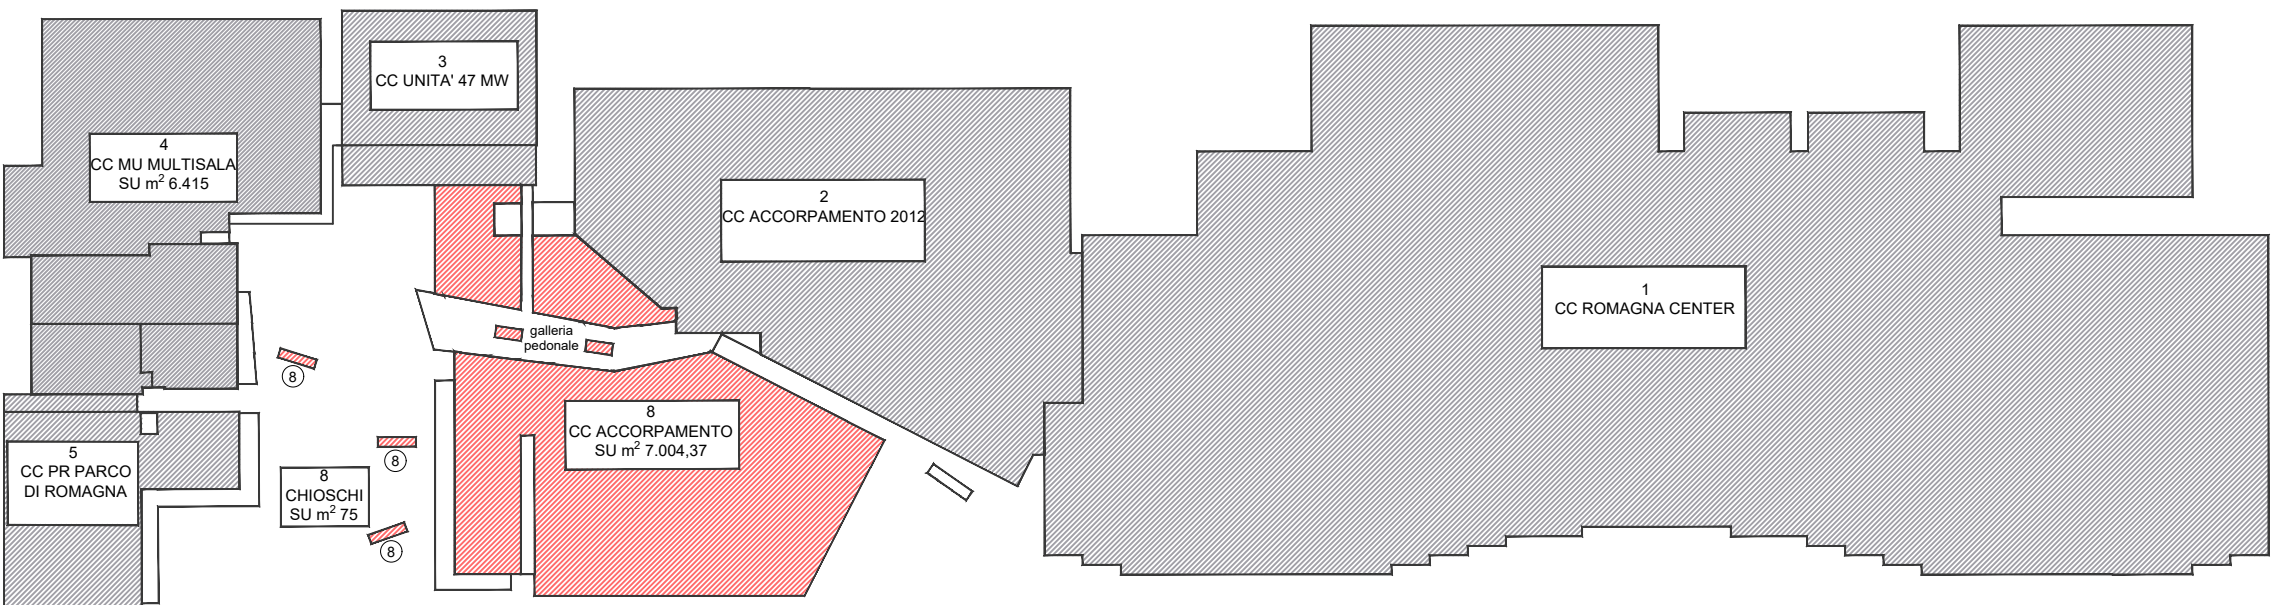

SUPERFICIE UTILE (SU come da PRG) AMBITO PUA - PROGETTO	
SU (Prg)	= m² 78.123,50

	SUPERFICIE UTILE RI-COSTRUITA
CC ACCORPAMENTO 2025	= m² 7.004,37
CC CHIOSCHI PIAZZA	= m² 75,00

SU (Prg) COSTR	= m² 7.079,37
----------------	---------------

	SUPERFICIE UTILE PERMANENTE
SU PERM	= m² 70.713,13

nota: si considera la SU da Prg equivalente alla SL da DTU

roberta silvagni - architettura e ingegneria
ARCH. ROBERTA SILVAGNI -viale della Libertà 47 -Savignano sul Rubicone - tel.+39.0541.945702 - fax +39.0541941971 - roberta@studiosilvagni.it

COMUNE DI SAVIGNANO SUL RUBICONE
PROVINCIA DI FORLI - CESENA

PIANO DI RIQUALIFICAZIONE URBANISTICA
E RIGENERAZIONE URBANA
ALL'INTERNO DEL PARCO COMMERCIALE
ROMAGNA SHOPPING VALLEY
AMBITO POLO FUNZIONALE A-15
Località Capanni

committente proponente comproprietario
IMMOBILIARE GALLERIE COMMERCIALI SPA
via Ferrante Aporti n.8/10 - 20125 Milano - P.Iva 12828080155

comproprietario
IPER MONTEBELLO SPA
via A. Ponchielli n. - 20129 Milano - P.Iva 03585750155

progettisti
DOTT. ARCH. ROBERTA SILVAGNI
iscritto ordine architetti FC n.1297 - c.f. SLV RRT 71A49 C573U
L35 ARCHITETTI
Amministratrice unica: Dott. Arch. Caterina Memeo
iscritto ordine architetti MI n. 22983 - c.f. MME CRN 68C46 I838C

tavola
10.2
oggetto
VERIFICA SUPERFICIE UTILE
STATO CONFORME E STATO DI PROGETTO
scala
FS

nome file
RSV_TAV 10_VERIFICA SUPERFICI_REV6.dwg
data
settembre 2025