


Unione Rubicone e Mare
documento firmato digitalmente da LUIS FILIPE SEQUEIRA BRAGA REBELO, MARCO CARABELLI, Roberta Silvagni-
Protocollo 0039757 del 17/11/2025 10:42:48

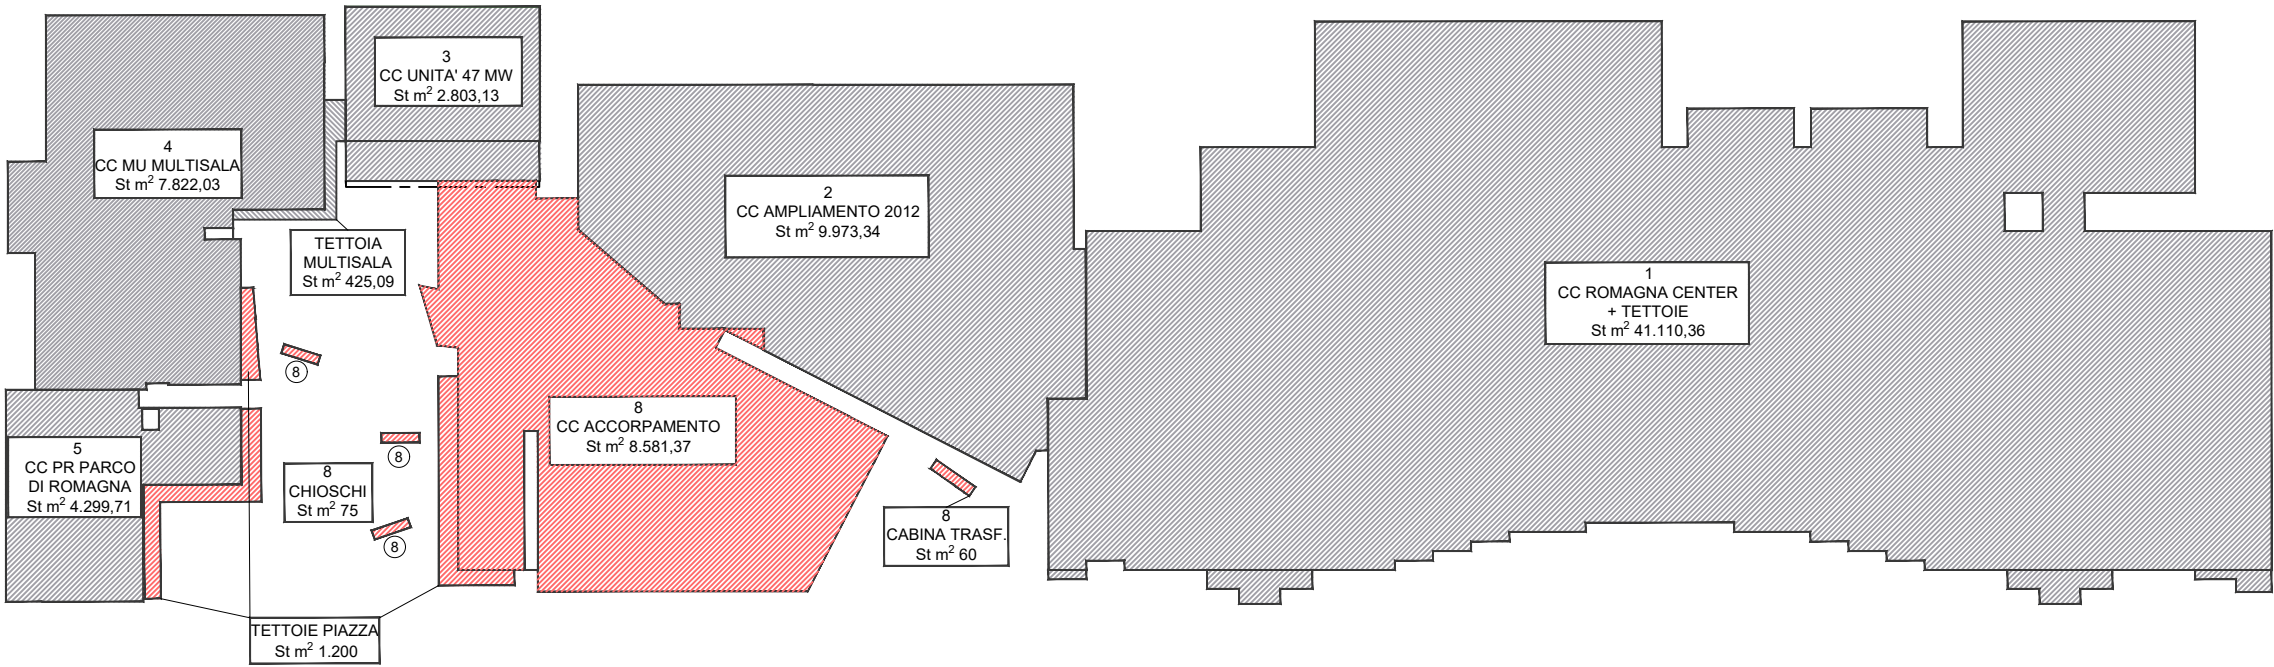

SUPERFICIE TOTALE (St) AMBITO	
ST	= m ² 81.638,47

SUPERFICIE TOTALE DI PROGETTO	
CC ACCORPAMENTO 2025	= m ² 8.581,37
CC CHIOSCHI PIAZZA	= m ² 75,00
CC TETTOIE PIAZZA	= m ² 1.200,00
CC CABINE DI TRASFORMAZIONE	= m ² 60,00
ST	= m ² 9.916,37

SUPERFICIE TOTALE ESISTENTE	
ST	= m ² 71.722,10

roberta silvagni - architettura e ingegneria
ARCH. ROBERTA SILVAGNI -viale della Libertà 47 -Savignano sul Rubicone - tel.+39.0541.945702 - fax +39.0541941971 - roberta@studiosilvagni.it

COMUNE DI SAVIGNANO SUL RUBICONE
PROVINCIA DI FORLI - CESENA

PIANO DI RIQUALIFICAZIONE URBANISTICA
E RIGENERAZIONE URBANA
ALL'INTERNO DEL PARCO COMMERCIALE
ROMAGNA SHOPPING VALLEY
AMBITO POLO FUNZIONALE A-15
Località Capanni

committente proponente comproprietario
IMMOBILIARE GALLERIE COMMERCIALI SPA
via Ferrante Aporti n.8/10 - 20125 Milano - P.Iva 12828080155

comproprietario
IPER MONTEBELLO SPA
via A. Ponchielli n. - 20129 Milano - P.Iva 03585750155

progettisti
DOTT. ARCH. ROBERTA SILVAGNI
iscritto ordine architetti FC n.1297 - c.f. SLV RRT 71A49 C573U
L35 architetti L35 ARCHITETTI S.R.L.
Amministratrice unica: Dott. Arch. Caterina Memeo
iscritto ordine architetti MI n. 22983 - c.f. MME CRN 68C46 I838C

tavola oggetto scala
10.3 VERIFICA SUPERFICIE TOTALE DI PROGETTO FS

nome file data
RSV_TAV 10_VERIFICA SUPERFICI_REV6.dwg settembre 2025