
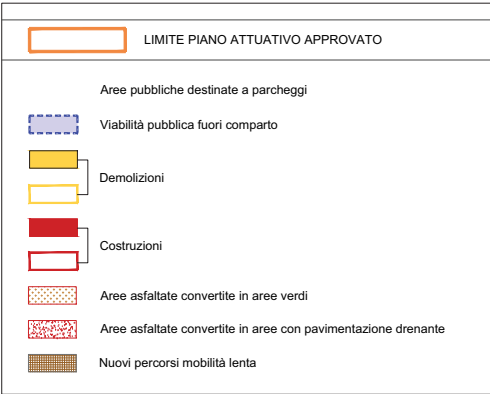


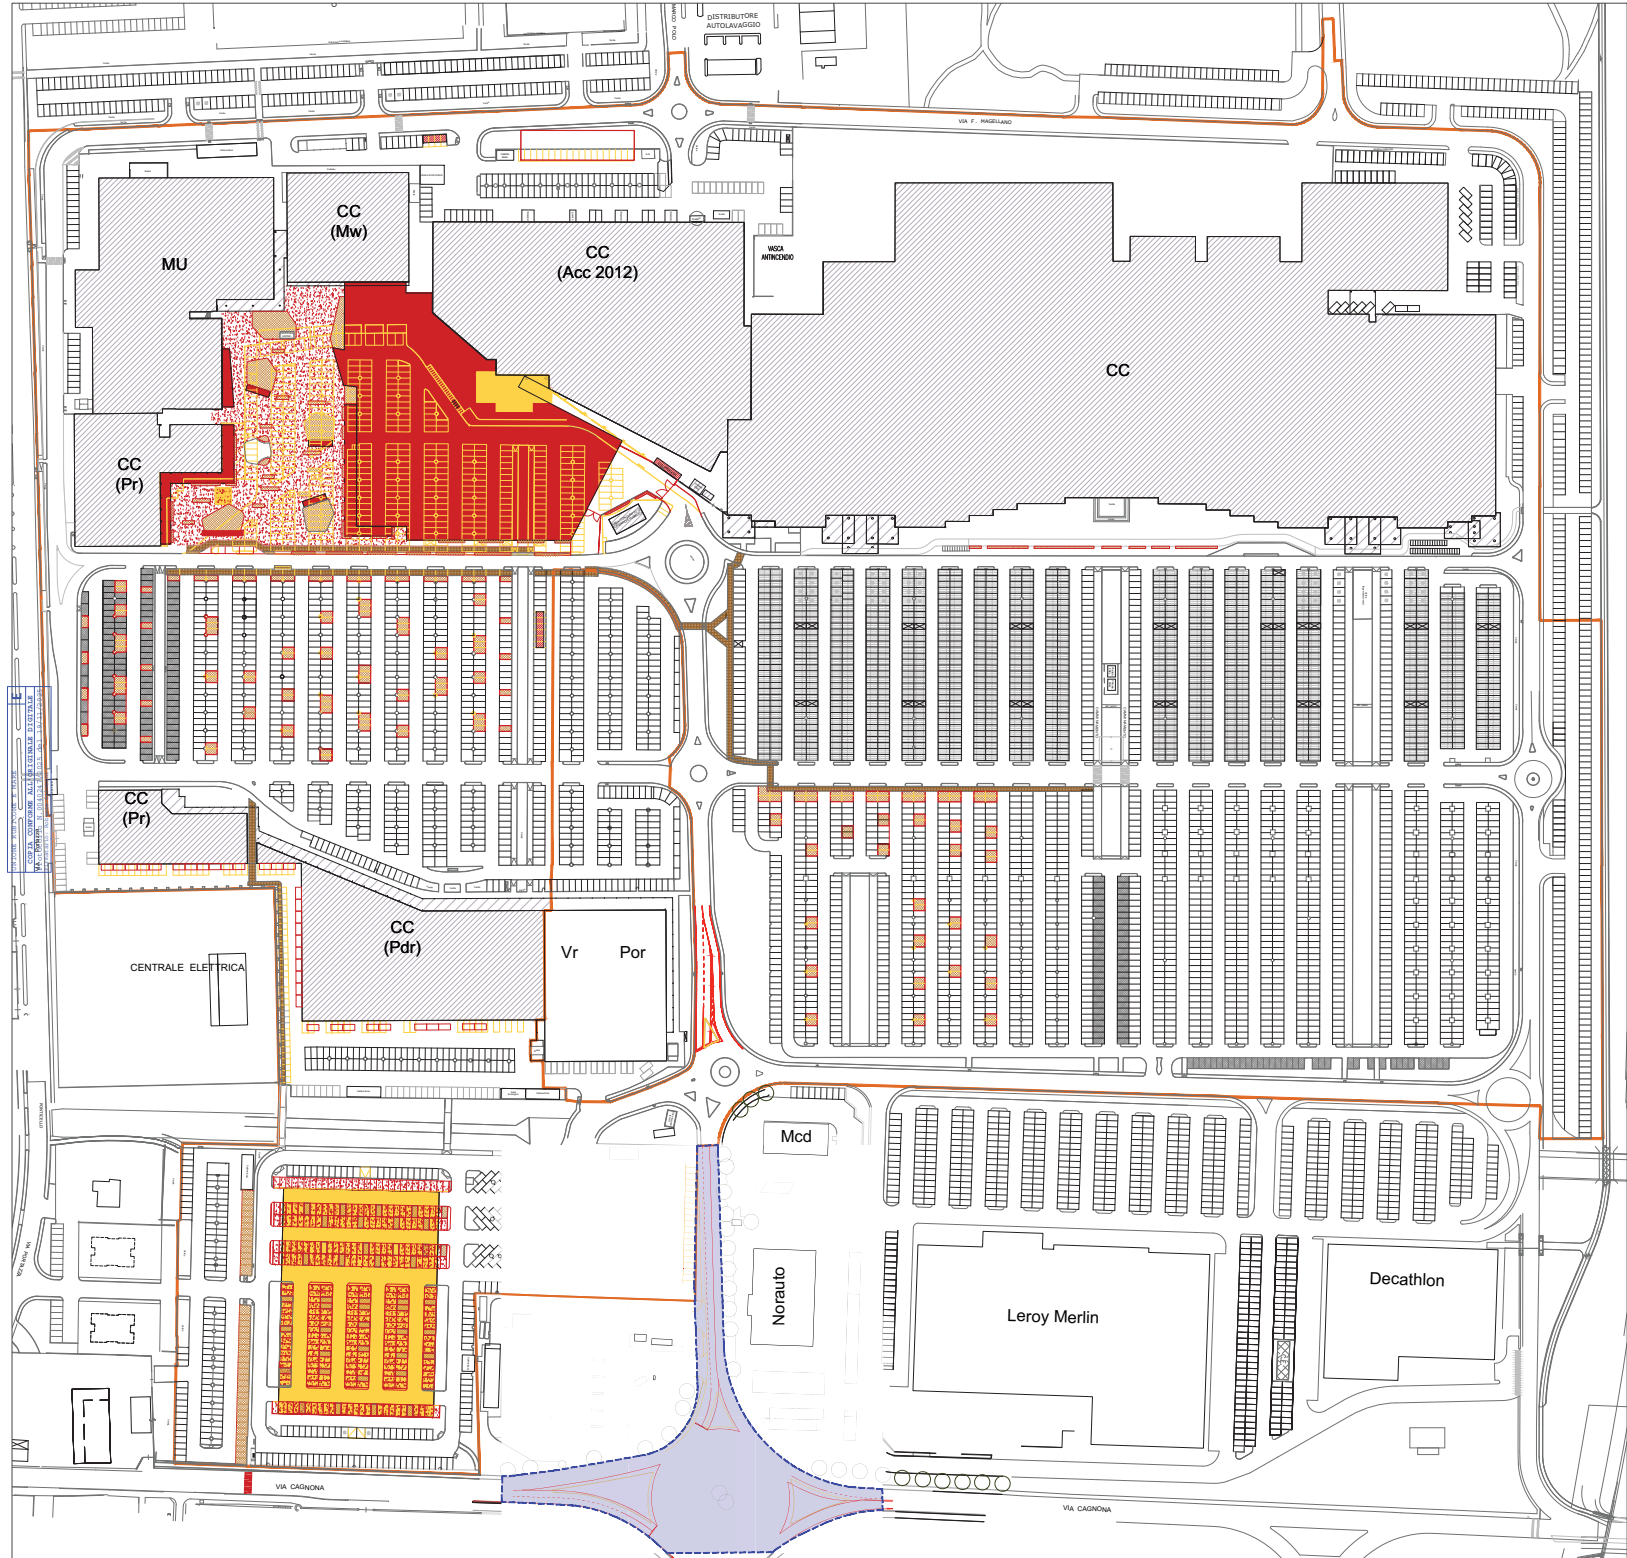

roberto silvagni - architettura e ingegneria
ARCH. ROBERTA SILVAGNI - viale della libertà 47 - Sogno al Rubicone - tel. +39 0541 940702 - fax +39 0541 941971 - roberta@robertasilvagni.it

**COMUNE DI SAVIGNANO SUL RUBICONE
PROVINCIA DI FORLÌ - CESENA**

**PIANO DI RIQUALIFICAZIONE URBANISTICA
E RIGENERAZIONE URBANA
ALL'INTERNO DEL PARCO COMMERCIALE
ROMAGNA SHOPPING VALLEY
AMBITO POLO FUNZIONALE A-15
Località Capanni**

committente/proponente/comproprietario **IMMOBILIARE GALLERIE COMMERCIALI SPA**
via Fontanelle Aperte n.8/10 - 41015 Milano - P.iva 03583730155

comproprietario **IPER MONTEBELLO SPA**
via A. Ronchini n. - 20129 Milano - P.iva 03583730155

progettisti **DOTT. ARCH. ROBERTA SILVAGNI**
iscritto ordine architetti PC n.1297 - c.f. SILV RBF 71 A49 C573U
L35 **L35 ARCHITETTI S.R.L.**
Amministratore unico: Dott. Arch. Caterina Memo
iscritto ordine architetti MI n.22983 - c.f. NME CRN 48C44 838C

scala **4.1** **PLANIMETRIA GENERALE STATO COMPARATO** **1:1500**

nome file **RSV_TAV 4.1_PLAN_STATO_COMPARATO.dwg** data **ottobre 2025**