



Unione Rubicone e Mare
documento firmato digitalmente da LUIS FILIPE SQUEIRA BRAGA REBELO, MARCO CARABELLI, Roberto Silvagni
Protocollo 0039756 del 17/11/2025 10:42:17

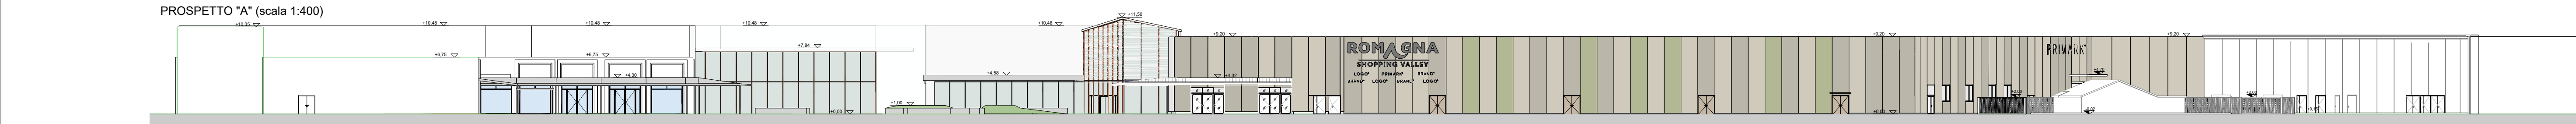

PROSPETTO "A" (scala 1:400)

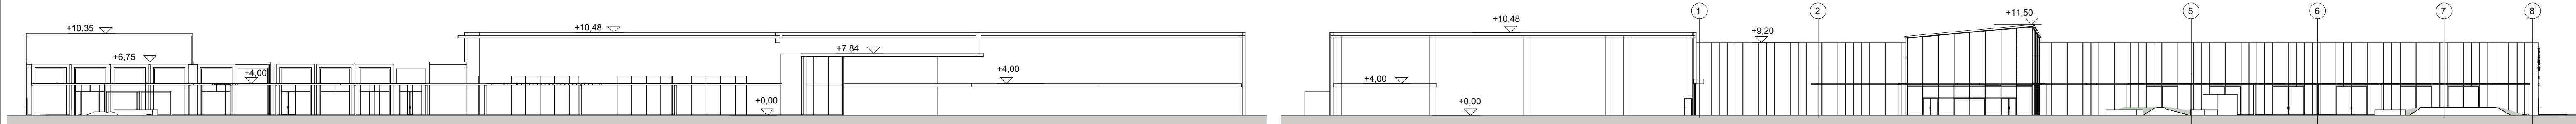


PROSPETTO "B" (scala 1:400)

PROSPETTO "C" (scala 1:400)



CC (ACC)	CENTRO COMMERCIALE OGGETTO DI DEMOLIZIONE E RICOSTRUZIONE CON ACCORPAMENTO
CC (ACC 2012)	CENTRO COMMERCIALE ACCORPAMENTO 2012
CC (Mw)	CENTRO COMMERCIALE MEDIA WORLD
MU	MULTISALA CINEMATOGRAFICA
CC (MU)	CENTRO COMMERCIALE (EX MULTISALA CINEMATOGRAFICA)
CC (PR)	CENTRO COMMERCIALE EX PARCO DI ROMAGNA
CC	CENTRO COMMERCIALE

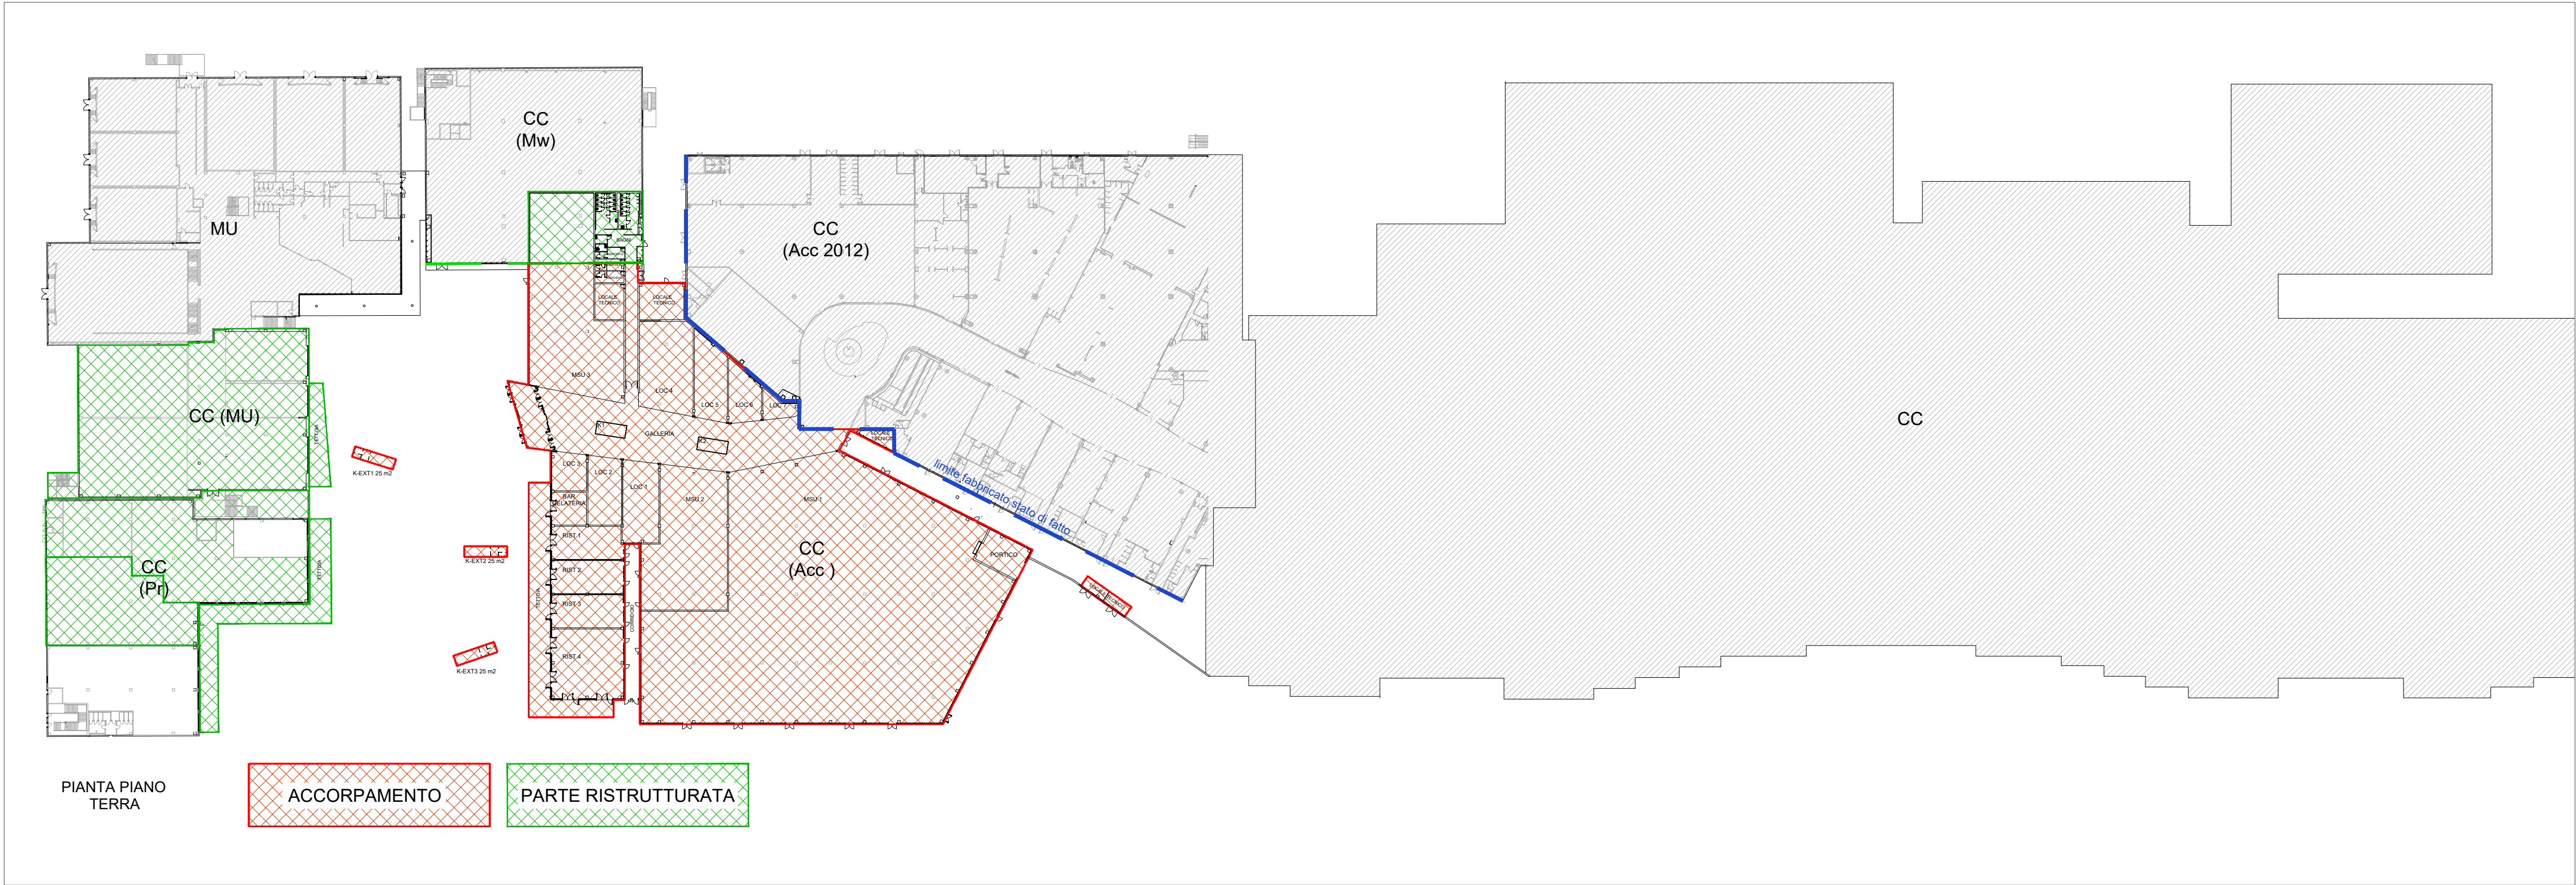

roberta silvagni - architettura e ingegneria
ARCH. ROBERTA SILVAGNI - viale della Libertà 47 - Savignano sul Rubicone - tel. +39.0541.945702 - fax +39.0541.941971 - roberta@studiosilvagni.it

COMUNE DI SAVIGNANO SUL RUBICONE
PROVINCIA DI FORLÌ - CESENA

PIANO DI RIQUALIFICAZIONE URBANISTICA
E RIGENERAZIONE URBANA
ALL'INTERNO DEL PARCO COMMERCIALE
ROMAGNA SHOPPING VALLEY
AMBITO POLO FUNZIONALE A-15
Località Capanni

committente proponente comproprietario
IMMOBILIARE GALLERIE COMMERCIALI SPA
via Ferrante Aporti n.8/10 - 20125 Milano - P.Iva 12828080155

comproprietario
IPER MONTEBELLO SPA
via A. Ponchielli n. - 20129 Milano - P.Iva 03585750155

progettisti
DOTT. ARCH. ROBERTA SILVAGNI
iscritto ordine architetti FC n.1297 - c.f. SLV RRT 71A49 C573U
L35 architetti
L35 ARCHITETTI S.R.L.
Amministratrice unica: Dott. Arch. Caterina Memeo
iscritto ordine architetti MI n. 22983 - c.f. MME CRN 68C46 I838C

tavola
13
oggetto
SCHEMI TIPOLOGICI
scala
1:1000

nome file
RSV_TAV 13_SCHEMI TIPOLOGICI.dwg
data
ottobre 2025