

LIMITE PIANO ATTUATIVO - AMBITO DI INTERVENTO


LEGENDA RETE DI SCARICO ACQUE BIANCHE

DESCRIZIONE

- Tubazione di adduzione idrica in PVC ESISTENTE – PARTE PRIVATA
Percorso interrato.
Dimensioni: come indicato
- Tubazione di adduzione idrica in PVC DI NUOVA REALIZZAZIONE – PARTE PRIVATA
Percorso interrato.
Dimensioni: come indicato
- Tubazione di adduzione idrica ESISTENTE – PARTE PUBBLICA
Percorso interrato.
Dimensioni: come indicato
- Tubazione di adduzione idrica in PVC DI NUOVA REALIZZAZIONE – PARTE PUBBLICA
Percorso interrato.
Dimensioni: come indicato
- Tubazione di scarico acque bianche esistente DA DISMETTERE
Percorso interrato.
Dimensioni: come indicato
- Pozzetto di ispezione rete di scarico acque bianche
- Pozzetto di ispezione rete di scarico acque bianche 80x80cm
- Caditoia

PARTICOLARE SOLLEVAMENTO ACQUE METEORICHE

DESCRIZIONE

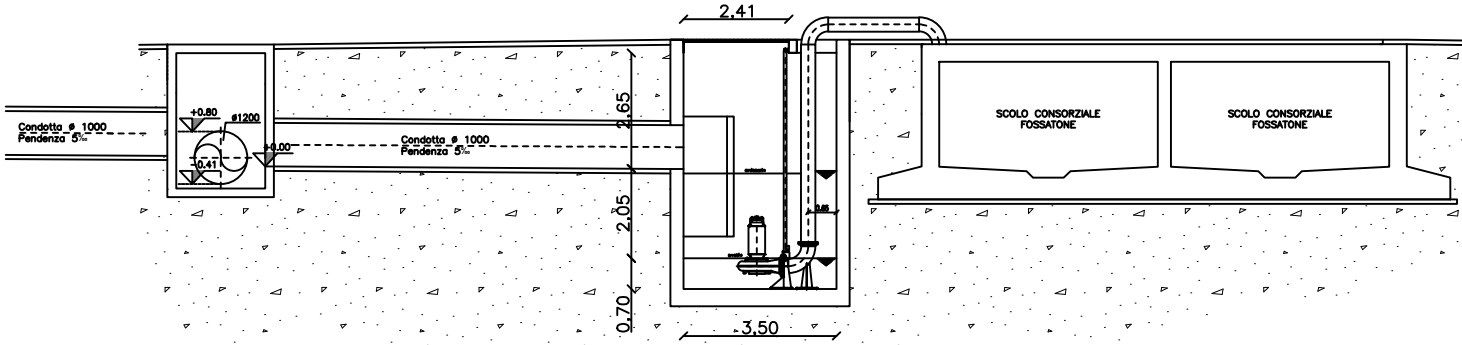

roberta silvagni - architettura e ingegneria
ARCH. ROBERTA SILVAGNI - viale della Libertà 47 - Savignano sul Rubicone - tel.+39.0541.945702 - fax +39.0541941971 - roberta@studiosilvagni.it

COMUNE DI SAVIGNANO SUL RUBICONE
PROVINCIA DI FORLÌ - CESENA

PIANO DI RIQUALIFICAZIONE URBANISTICA
E RIGENERAZIONE URBANA
ALL'INTERNO DEL PARCO COMMERCIALE
ROMAGNA SHOPPING VALLEY
AMBITO POLO FUNZIONALE A-15
Località Capanni

committente proponente comproprietario

IMMOBILIARE GALLERIE COMMERCIALI SPA
via Ferrante Aporti n.8/10 - 20125 Milano - P.Iva 12828080155

comproprietario

IPER MONTEBELLO SPA
via A. Ponchielli n. - 20129 Milano - P.Iva 03585750155

progettisti

DOTT. ARCH. ROBERTA SILVAGNI
iscritto ordine architetti FC n.1297 - c.f. SILV RRT 71A49 C573U
L35 architetti
L35 ARCHITETTI S.R.L.
Amministratrice unica: Dott. Arch. Caterina Memmo
iscritto ordine architetti MI n. 22983 - c.f. NME CRN 68C46 I838C

tavola

oggetto

scala

17

PLANIMETRIA - RETE ACQUE METEORICHE

1:1250

nome file

RSV_TAV_17_U3_U4_U5_U6_SOTTOSERV_REV6.dwg

data

ottobre 2025