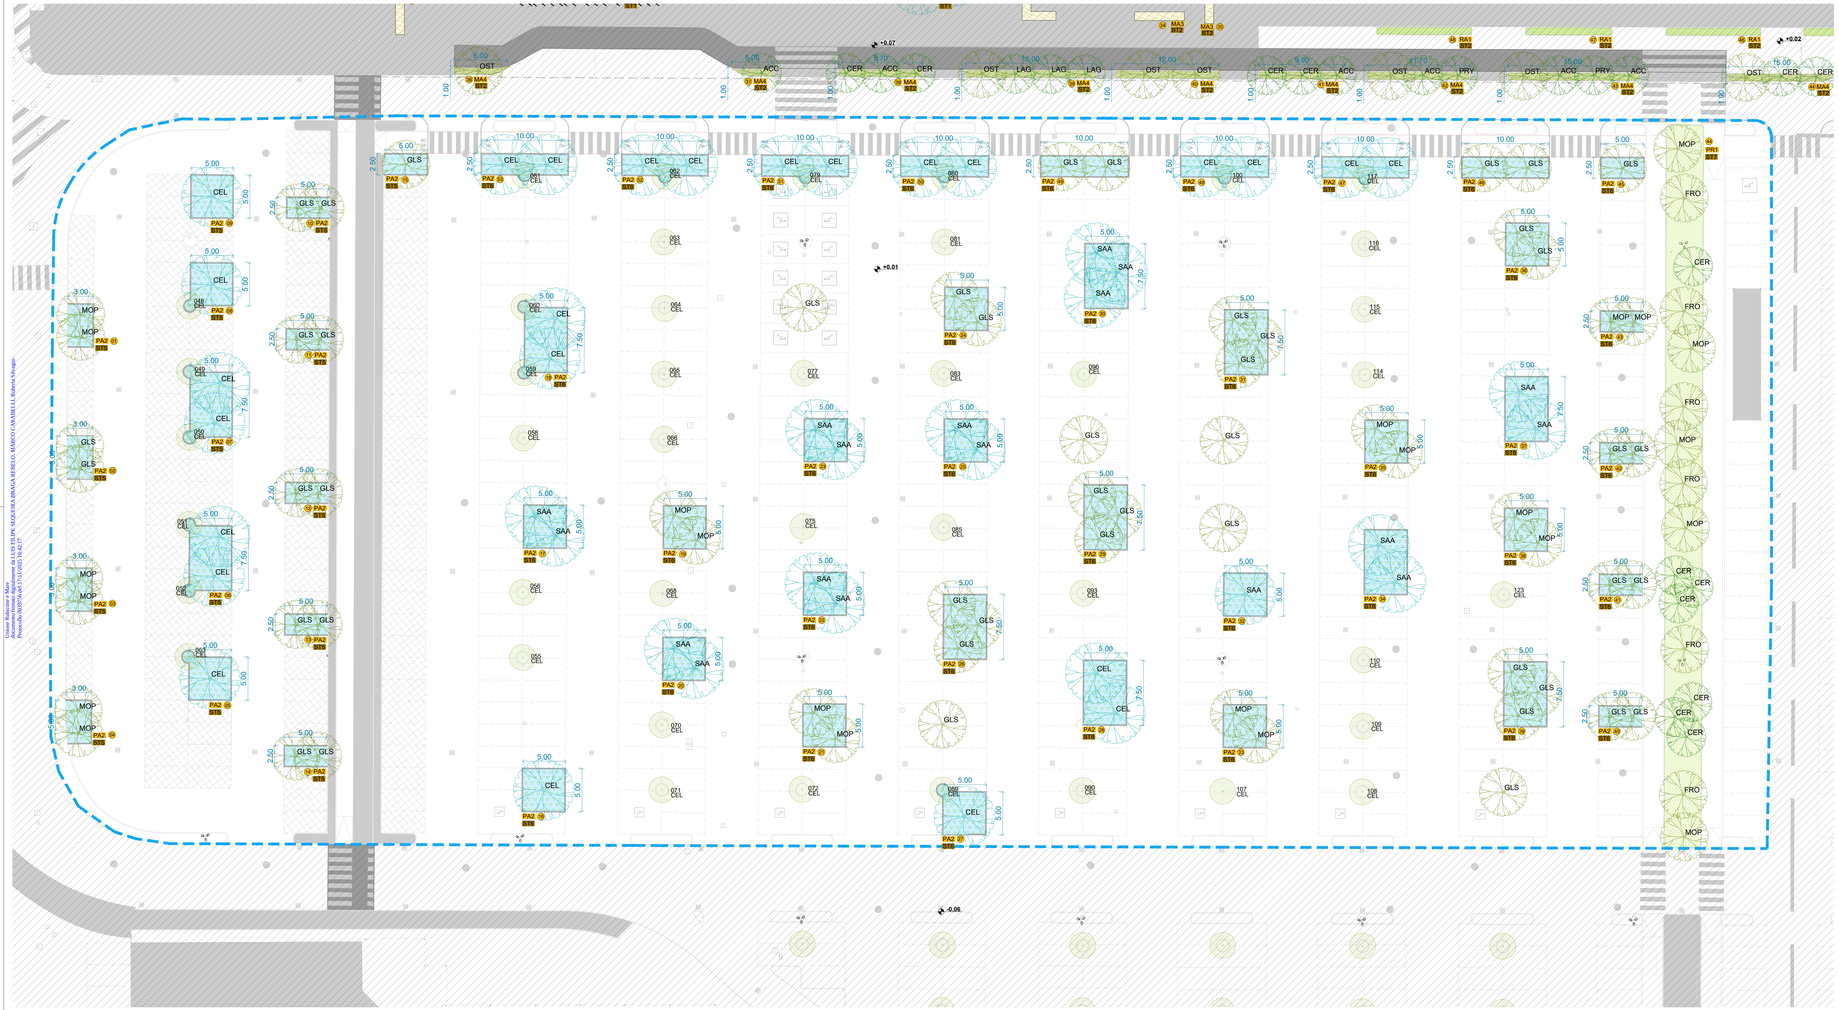

## LEGENDA
### RILEVO ALBERATURE

- XXX numero progressivo / sigla specie
- alberature di stato di fatto in conservazione

alberi
sigla - specie

| | | | |
|---|---|---|---|
| ALN | *Alnus cordata* | PIP | *Pinus pinea* |
| CEL | *Celtis australis* | QSU | *Quercus suber* |
| MAE | *Melia azedarach* | TIX | *Tilia* spp. |

## LEGENDA REGIMI

- dotazioni pubbliche

## LEGENDA SIMBOLI

- numerazione progressiva aree
- STR formazione strato colturale
- XXx opere a verde

## FORMAZIONE STRATO COLTURALE

## BILANCIO VOLUMI SCAVI E RINTERRI

| ambito | area [$m^2$] | h. pavim. [cm] | nuova fornitura: h. scavo sup/sx [cm] | nuova fornitura: h. subsoil media [cm] | nuova fornitura: h. topsoil media [cm] | scavi e demolizioni: volume demolizione [$m^3$] | scavi e demolizioni: volume suolo [$m^3$] | scavi e demolizioni: volume subsoil [$m^3$] | rinterri: volume topsoil [$m^3$] | rinterri: volume lunghezza [$m^3$] |
|---|---|---|---|---|---|---|---|---|---|---|
| A.25.ST5 | 275,00 | 70 | 130 | 100 | 30 | 192,50 | 357,50 | 275,00 | 82,50 | |
| A.25.ST6 | 975,00 | 60 | 60 | 70 | 30 | 585,00 | 585,00 | 877,50 | 292,50 | |
| A.25.ST7 | 345,74 | 0 | 100 | 70 | 30 | 0,00 | 345,74 | 242,02 | 103,72 | |

## SUPERFICI DESIGILLATE DI PROGETTO

**Zona 3** - Parcheggio Pubblico PP1
- nuova superficie permeabile - A.25 - 1250.00 $m^2$

## LEGENDA OPERE A VERDE

macchie arbustive
- MA1
- MA2
- MA3
- MA4

aree alberate nei parcheggi
- PA1
- PA2
- PA3

prato rasato
- PR1

rampicanti per rivestimento parietale
- RA1

## RIEPILOGO SUPERFICI - OPERE A VERDE

| ambito | tipologia | area [$m^2$] | lunghezza [m] |
|---|---|---|---|
| A.25.PA2 | mix arbustivi | 1250,00 | 0,00 |
| A.25.PR1 | mix prativo | 345,74 | 0,00 |

## SPECIE ARBOREE DI NUOVO IMPIANTO - QUANTITA' E DIMENSIONI ALLA FORNITURA

**CEL** - *Celtis australis*
albarello - circ. 21-25 cm - q.tà 25

**CER** - *Cercis siliquastrum*
albarello - circ. 18-20 cm - q.tà 7

**FRO** - *Fraxinus angustifolia subsp. oxycarpa*
albarello - circ. 21-25 cm - q.tà 6

**GLS** - *Gleditsia triacanthos f. inermis 'Skyline'*
albarello - circ. 21-25 cm - q.tà 46

**MOP** - *Morus platanifolia*
albarello - circ. 18-20 cm - q.tà 23

**SAA** - *Salix alba*
albarello - circ. 21-25 cm - q.tà 18

## SPECIE ARBOREE - ABACO

CEL - *Celtis australis* - 1G | CER - *Cercis siliquastrum* - 3G | FRO - *Fraxinus angustifolia subsp. oxycarpa* - 2G | GLS - *Gleditsia triacanthos f. inermis 'Skyline'* - 2G | MOP - *Morus platanifolia* - 2G

SAA - *Salix alba* - 1G

## PIANO ARBUSTIVO - QUANTITA' E DIMENSIONI ALLA FORNITURA

**PA2 - aree alberate nei parcheggi**

| N.ord. | area [$m^2$] | Polygonum aubertii (arbusto rampicante) [cm] | Cornus sanguinea (arbusto) [cm] | Cotinus coggygria "Notcutt" (arbusto) [cm] | Crataegus monogyna (arbusto) [cm] | Ligustrum ovalifolium "Atkinsii" (arbusto) [cm] | Mespilus germanica "Nottingham" (arbusto) [cm] | Viburnum tinus (arbusto) [cm] |
|---|---|---|---|---|---|---|---|---|
| | | altezza | altezza | altezza | altezza | altezza | altezza | altezza |
| | | 150-200 cm | 150-200 cm | 150-200 cm | 150-200 cm | 150-200 cm | 150-200 cm | 150-200 cm |
| | | CONTENITORE | CONTENITORE | CONTENITORE | CONTENITORE | CONTENITORE | CONTENITORE | CONTENITORE |
| 00 | 5,00 | 4/5* | — | — | — | — | — | — |
| 01 | 5,00 | 4/5* | 1 | — | — | — | 1 | — |
| 02 | 5,00 | 4/5* | — | 1 | — | — | — | 1 |
| 03 | 5,00 | 4/5* | — | — | — | 1 | — | — |
| 04 | 5,00 | 4/5* | — | — | — | 1 | — | — |
| TOTALE | 1.250,00 | 297 | 154 | 248 | 154 | 309 | 54 | 54 |

PLANIMETRIA DI INQUADRAMENTO


roberta silvagni - architettura e ingegneria
ARCH. ROBERTA SILVAGNI -viale dell'Libertà 47 -Savignano sul Rubicone - tel.+39 0541.943702 -fax +39 0541941971 - roberta@studiosilvagni.it


COMUNE DI SAVIGNANO SUL RUBICONE
PROVINCIA DI FORLI - CESENA

# PIANO DI RIQUALIFICAZIONE URBANISTICA E RIGENERAZIONE URBANA ALL'INTERNO DEL PARCO COMMERCIALE ROMAGNA SHOPPING VALLEY AMBITO POLO FUNZIONALE A-15 Località Capanni

committente proponente comproprietario
IMMOBILIARE GALLERIE COMMERCIALI SPA
via Ferrante Aporti n.8/10 - 20125 Milano - P.IVA 12826860155

comproprietario
IPER MONTEBELLO SPA
via A. Ponchielli n. - 20129 Milano - P.IVA 05085750155

progettisti
DOTT. ARCH. ROBERTA SILVAGNI
iscritto ordine architetti FC n.1297 - c.f. SLV RBT 77L44F C573U
L35 L35 ARCHITETTI S.R.L.
Amministratrice unica: Dott. Arch. Cohelmo Merneo
Iscritto ordine architetti MI n. 22983 - c.f. MNE CRN 68C46 I838C

| tavola | oggetto | scala |
|---|---|---|
| U_TAV U1 | RIGENERAZIONE AREE PUBBLICHE PP1 | 1:200 A1 |

| nome file | data |
|---|---|
| U_TAV U1 RIGENERAZIONE AREE PUBBLICHE PP1.dwg | novembre 2025 |


Licenza Autodesk a Mario
(Rappresentante Autorizzato) Autodesk, Inc. DOCUMENTO DI LICENZA PER: SEQUERIA ERMAGA REBECCA, MARCUCCI CARMELLA, Roberta Silvagni