


LEGENDA RETE DI SCARICO ACQUE BIANCHE	
DESCRIZIONE	
	Tubazione di adduzione idrica in PVC ESISTENTE
	Percorso interrato.
	Dimensioni: come indicato
	Tubazione di adduzione idrica in PVC DI NUOVA REALIZZAZIONE - PARTE PUBBLICA
	Percorso interrato.
	Dimensioni: come indicato
	Tubazione di adduzione idrica in PVC DI NUOVA REALIZZAZIONE - PARTE PRIVATA
	Percorso interrato.
	Dimensioni: come indicato
	Tubazione di scarico acque bianche esistente DA DISMETTERE
	Percorso interrato.
	Dimensioni: come indicato
	Pozzetto di ispezione rete di scarico acque bianche
	Pozzetto di ispezione rete di scarico acque bianche 80x80cm
	Caditoia

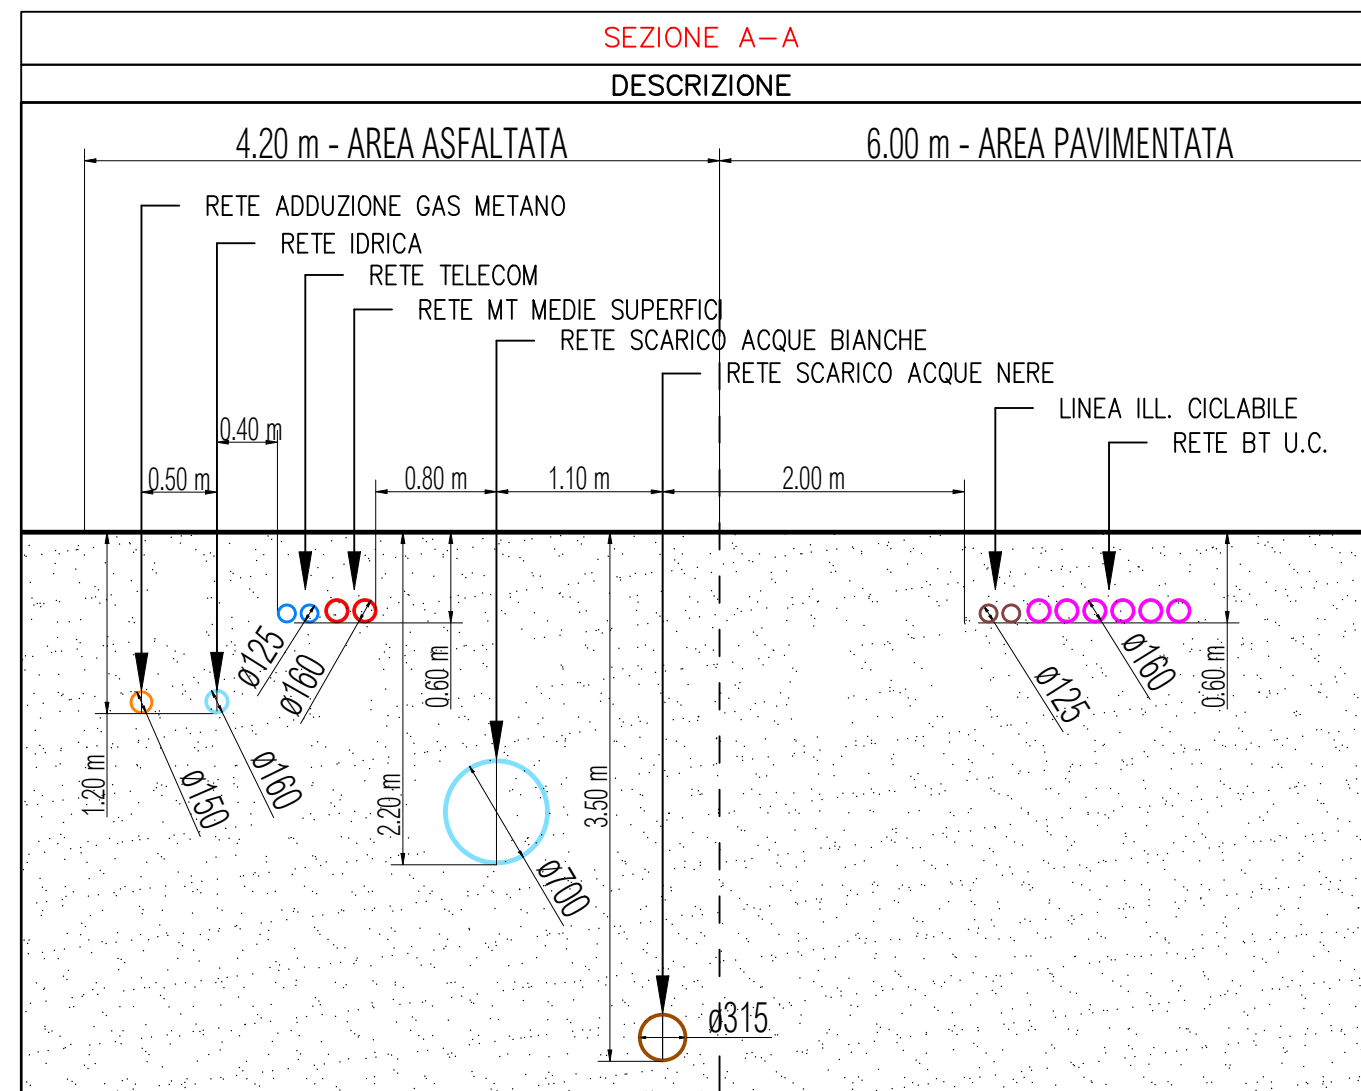

roberto silvagni - architettura e ingegneria
ARCH. ROBERTA SILVAGNI - viale dello Sport 47 - Savignano sul Rubicone - Tel. +39 0541 940702 - fax +39 0541 941171 - roberta@robertasilvagni.it

COMUNE DI SAVIGNANO SUL RUBICONE
 PROVINCIA DI FORLÌ - CESENA

PIANO DI RIQUALIFICAZIONE URBANISTICA
 E RIGENERAZIONE URBANA
 ALL'INTERNO DEL PARCO COMMERCIALE
 ROMAGNA SHOPPING VALLEY
 AMBITO POLO FUNZIONALE A-15
 Località Capanni

committente/proponente/comproprietario

IMMOBILIARE GALLERIE COMMERCIALI SPA
via Ferrante Aporti n.8/10 - 20125 Milano - P.Iva 03060750155

comproprietario

IPER MONTEBELLO SPA
via A. Ponchielli n. - 20129 Milano - P.Iva 03060750155

progettisti

DOTT. ARCH. ROBERTA SILVAGNI
iscritto ordine architetti RC n.1297 - c.f. SILV RBT 71A49 C57361

L35 ARCHITETTI S.R.L.
Amministratore unico Dott. Arch. Clemente Marano
iscritto ordine architetti MI n. 22983 - c.f. MAR CBN 68C46 838C

tavola
 U3

oggetto
 RETE ACQUE METEORICHE

scala
 1:400

nome file
 CC.Romagna - Sottoservizi.dwg

data
 ottobre 2025

