



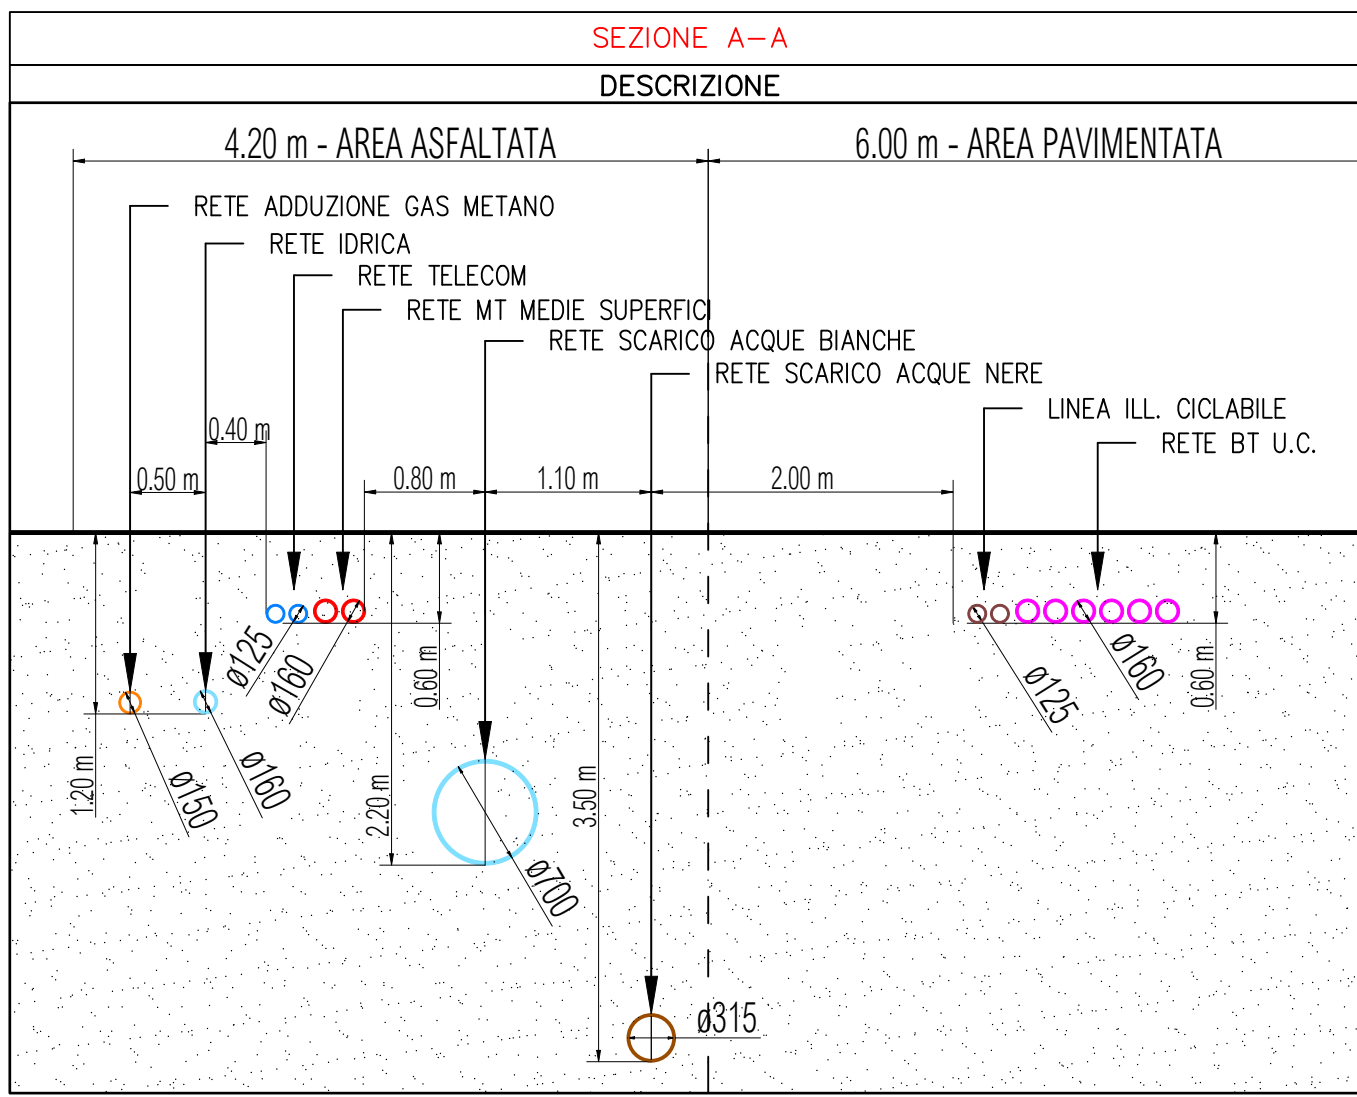

LIMITE PIANO ATTUATIVO - AMBITO DI INTERVENTO	
LEGENDA RETE DI SCARICO ACQUE NERE	
DESCRIZIONE	
Tubazione di scarico acque nere in PE ESISTENTE Percorso interrato. Dimensioni: come indicato	
Tubazione di scarico acque nere in PE DI NUOVA REALIZZAZIONE Percorso interrato. Dimensioni: come indicato	
Tubazione di scarico acque saponate in PE DI NUOVA REALIZZAZIONE Percorso interrato. Dimensioni: come indicato	
Tubazione di scarico acque da disoleare in PE DI NUOVA REALIZZAZIONE Percorso interrato. Dimensioni: come indicato	
Tubazione di scarico acque nere esistente DA DISMETTERE Percorso interrato. Dimensioni: come indicato	
Pozzetto di ispezione rete di scarico acque nere	
Pozzetto degrassatore	

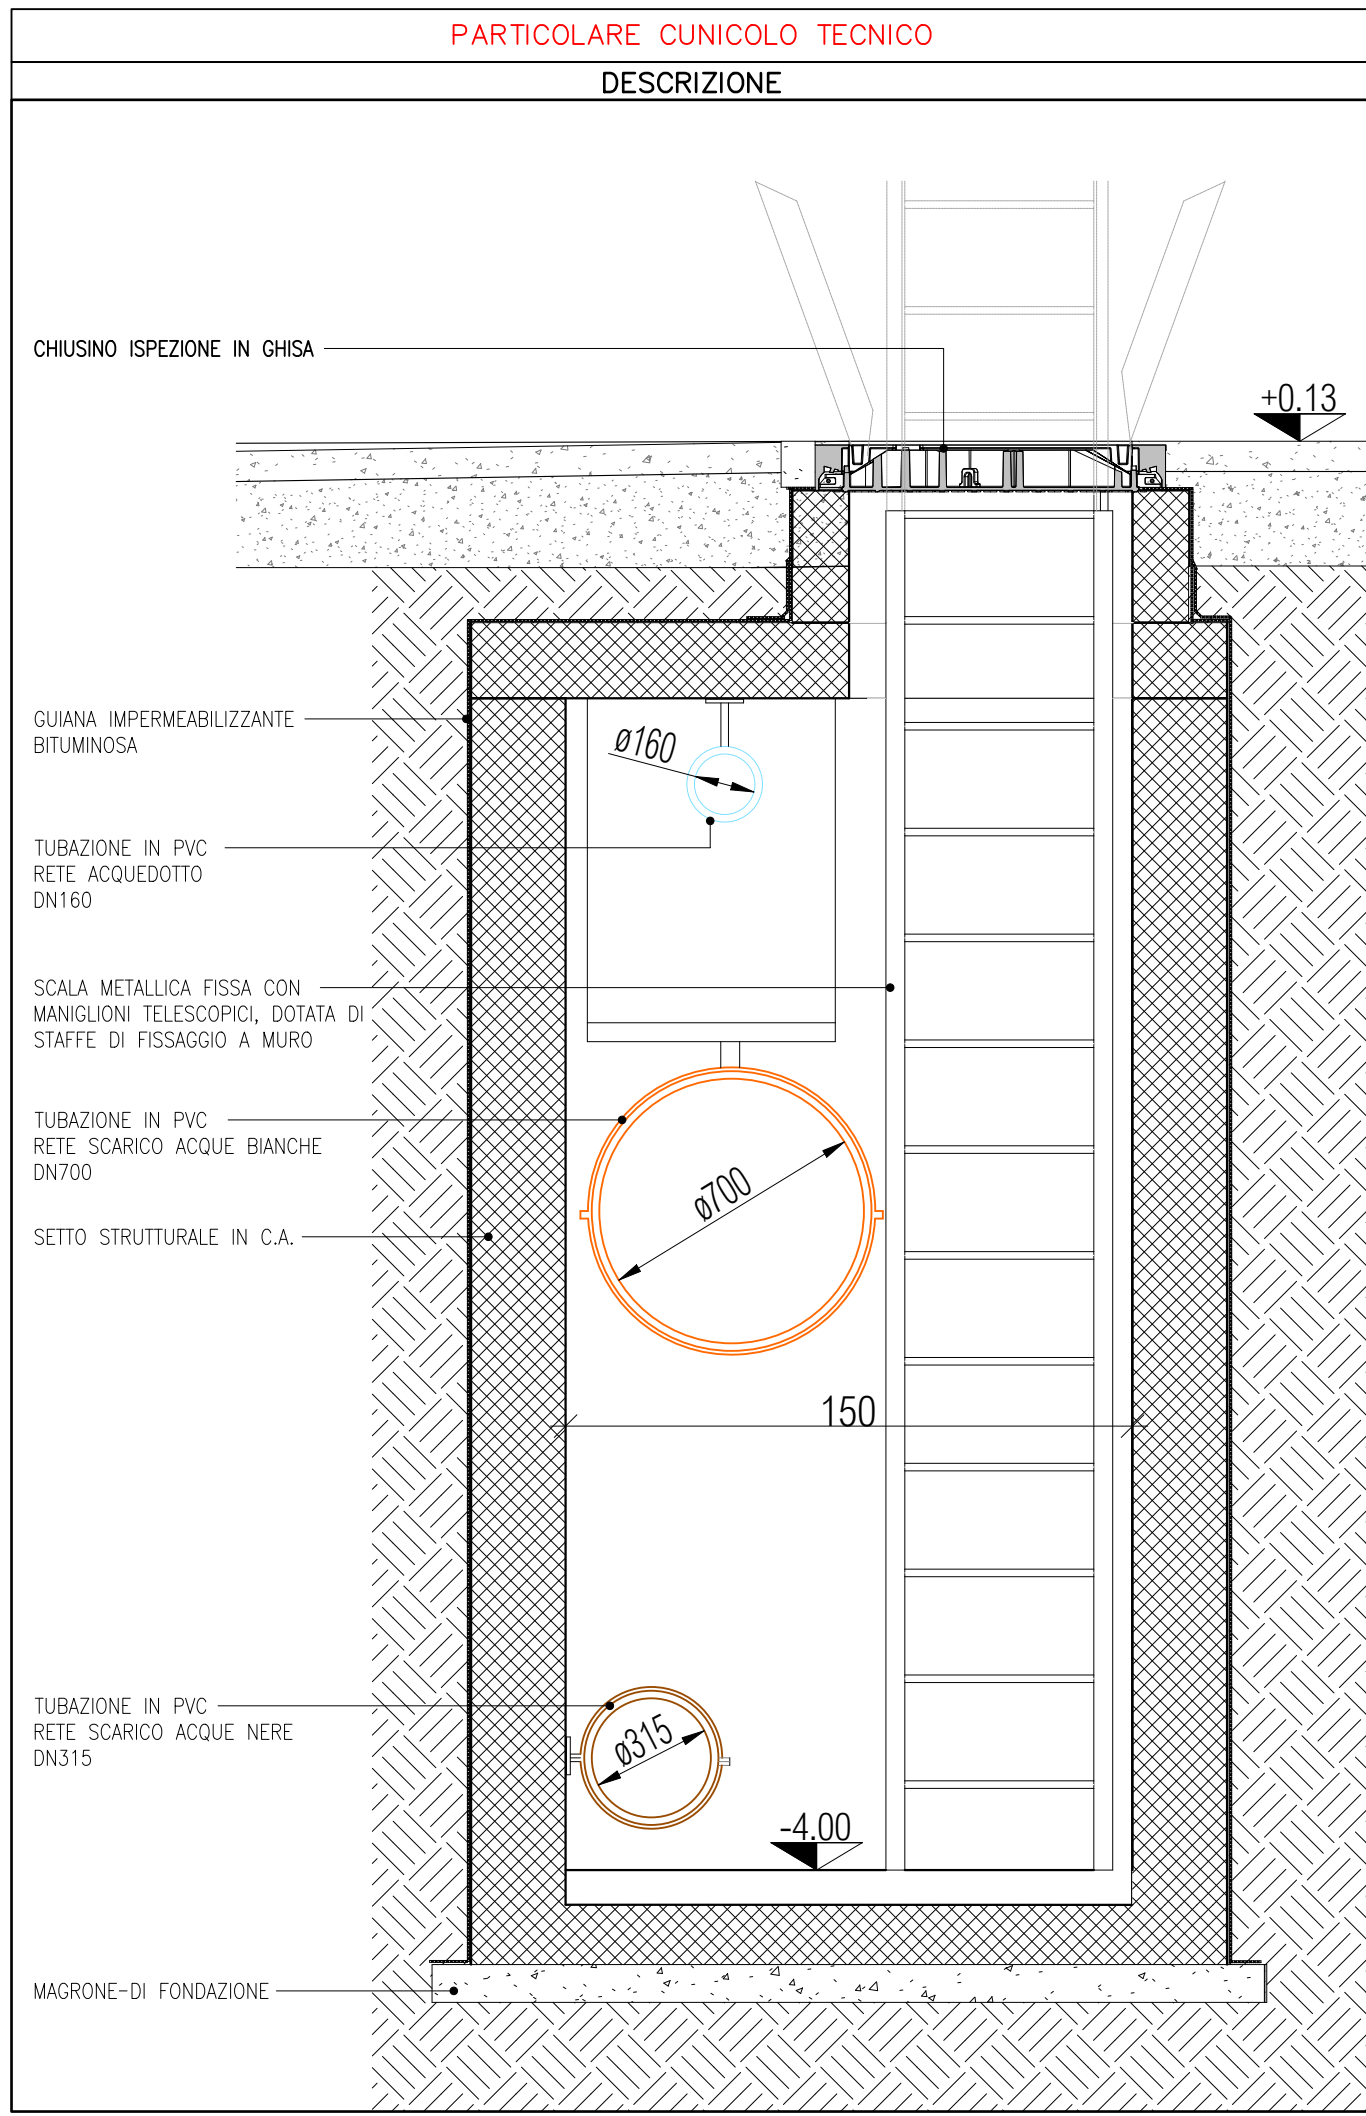

roberto silvagni - architettura e ingegneria
ARCH. ROBERTO SILVAGNI - via della libertà 41 - Savignano sul Rubicone - tel. +39 0541 945702 - fax +39 0541 941971 - roberto@studiosilvagni.it

COMUNE DI SAVIGNANO SUL RUBICONE
PROVINCIA DI FORLÌ - CESENA

PIANO DI RIQUALIFICAZIONE URBANISTICA
E RIGENERAZIONE URBANA
ALL'INTERNO DEL PARCO COMMERCIALE
ROMAGNA SHOPPING VALLEY
AMBITO POLO FUNZIONALE A-15
Località Capanni

committente/proponente/comproprietario
IMMOBILIARE GALLERIE COMMERCIALI SPA
via Ferrante Aporti n.8/10 - 20125 Milano - P.Iva 03380750155

comproprietario
IPER MONTEBELLO SPA
via A. Ponchielli n. - 20129 Milano - P.Iva 03380750155

progettisti
DOIT. ARCH. ROBERTA SILVAGNI
scritto ordine architetti PC n.1297 - c.f. SILV RBT 71449 C573U
L35 L35 ARCHITETTI S.R.L.
Amministratore unico: Dott. Arch. Caterina Memeo
scritto ordine architetti MI n. 22983 - c.f. MME CRN 48C46 838C

tavola
U4

oggetto
RETE ACQUE NERE

scala
1:400

nome file
CC Romagna - Sottoservizi.dwg

data
ottobre 2025