


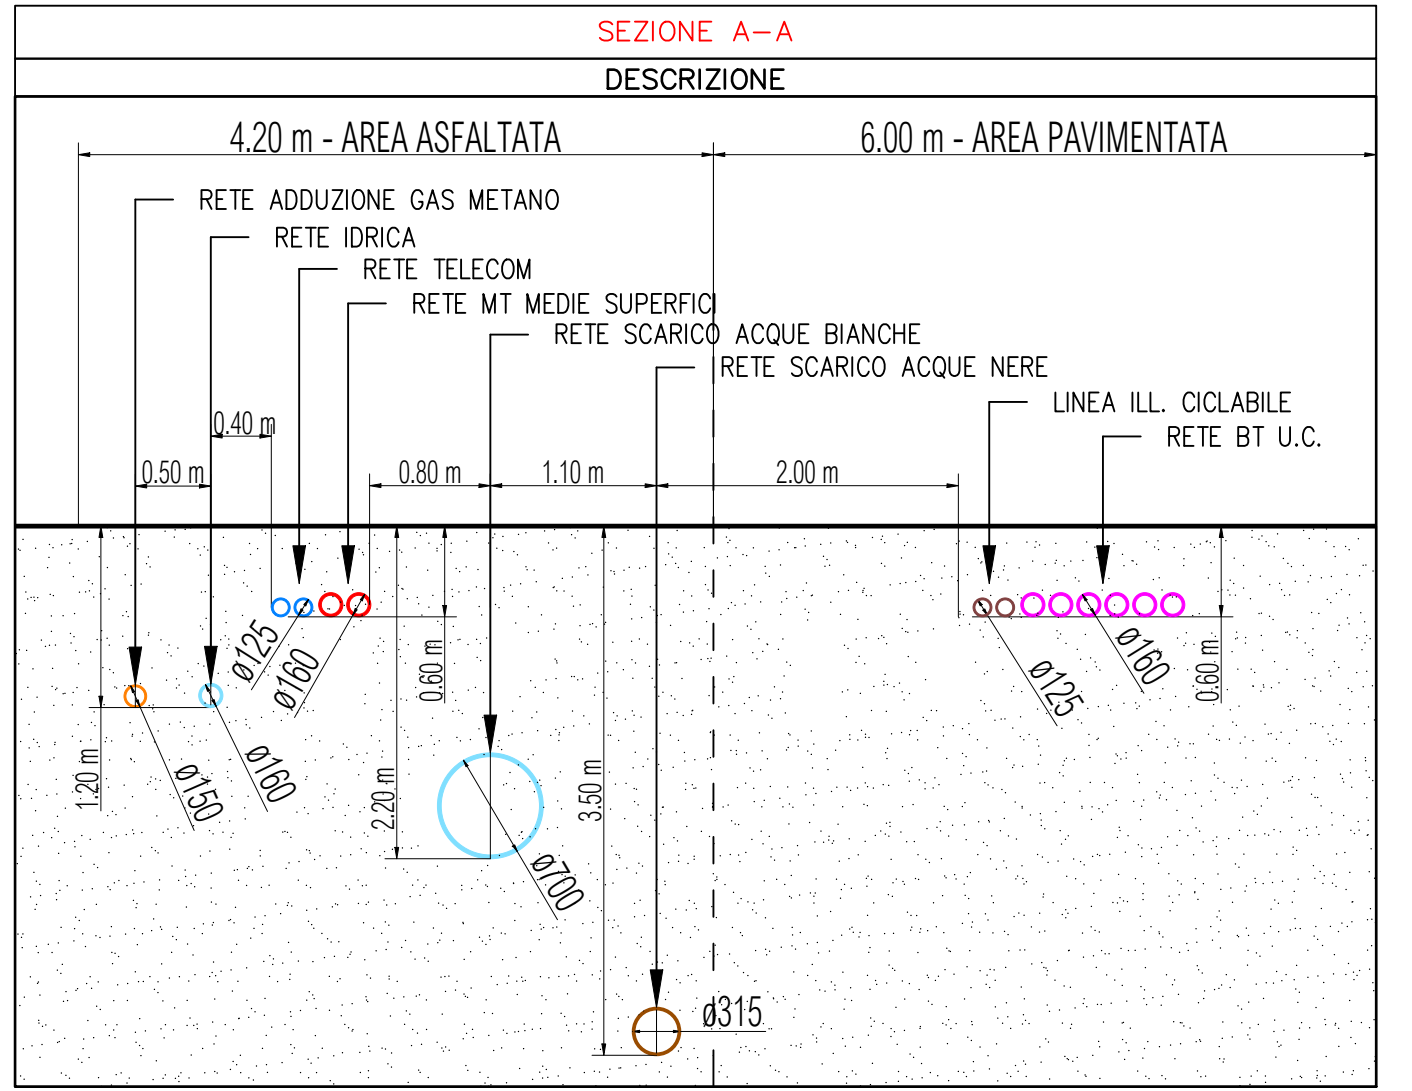

LIMITE PIANO ATTUATIVO - AMBITO DI INTERVENTO

| LEGENDA RETE ADDUZIONE GAS METANO |   |
|-----------------------------------|---|
| DESCRIZIONE                       |   |
|                                   | Tubazione di adduzione gas metano in acciaio ESISTENTE<br>Percorso interrato.<br>Dimensioni: come indicato              |
|                                   | Tubazione di adduzione gas metano in acciaio DI NUOVA REALIZZAZIONE<br>Percorso interrato.<br>Dimensioni: come indicato |
|                                   | Tubazione di adduzione gas metano esistente DA DISMETTERE<br>Percorso interrato.<br>Dimensioni: come indicato           |



roberto silvagni - architettura e ingegneria  
ARCH. ROBERTA SILVAGNI - viale della libertà 47 - Savignano sul Rubicone - tel +39 0541 945702 - fax +39 0541 941971 - roberta@studiosilvagni.it

COMUNE DI SAVIGNANO SUL RUBICONE  
PROVINCIA DI FORLÌ - CESENA

PIANO DI RIQUALIFICAZIONE URBANISTICA  
E RIGENERAZIONE URBANA  
ALL'INTERNO DEL PARCO COMMERCIALE  
ROMAGNO SHOPPING VALLEY  
AMBITO POLO FUNZIONALE A-15  
Località Capanni

committente/proponente/comproprietario  
IMMOBILIARE GALLERIE COMMERCIALI SPA  
via Ferrante Aporti n.8/10 - 20125 Milano - P.iva 03880750155

comproprietario  
IPER MONTEBELLO SPA  
via A. Ponchielli n. - 20129 Milano - P.iva 03880750155

progettisti  
DOIT. ARCH. ROBERTA SILVAGNI  
scritto ordine architetti PC n.1297 - c.t. SILV BRT 71449 C573U  
**L35** L35 ARCHITETTI S.R.L.  
Amministratore unico: Dott. Arch. Caterina Merello  
scritto ordine architetti MI n. 22963 - c.t. MME CRN 48C46 838C

tavola  
US

oggetto  
GASDOTTO

scala  
1:400

nome file  
CC Romagna - Sottoservizi.dwg

data  
ottobre 2025