



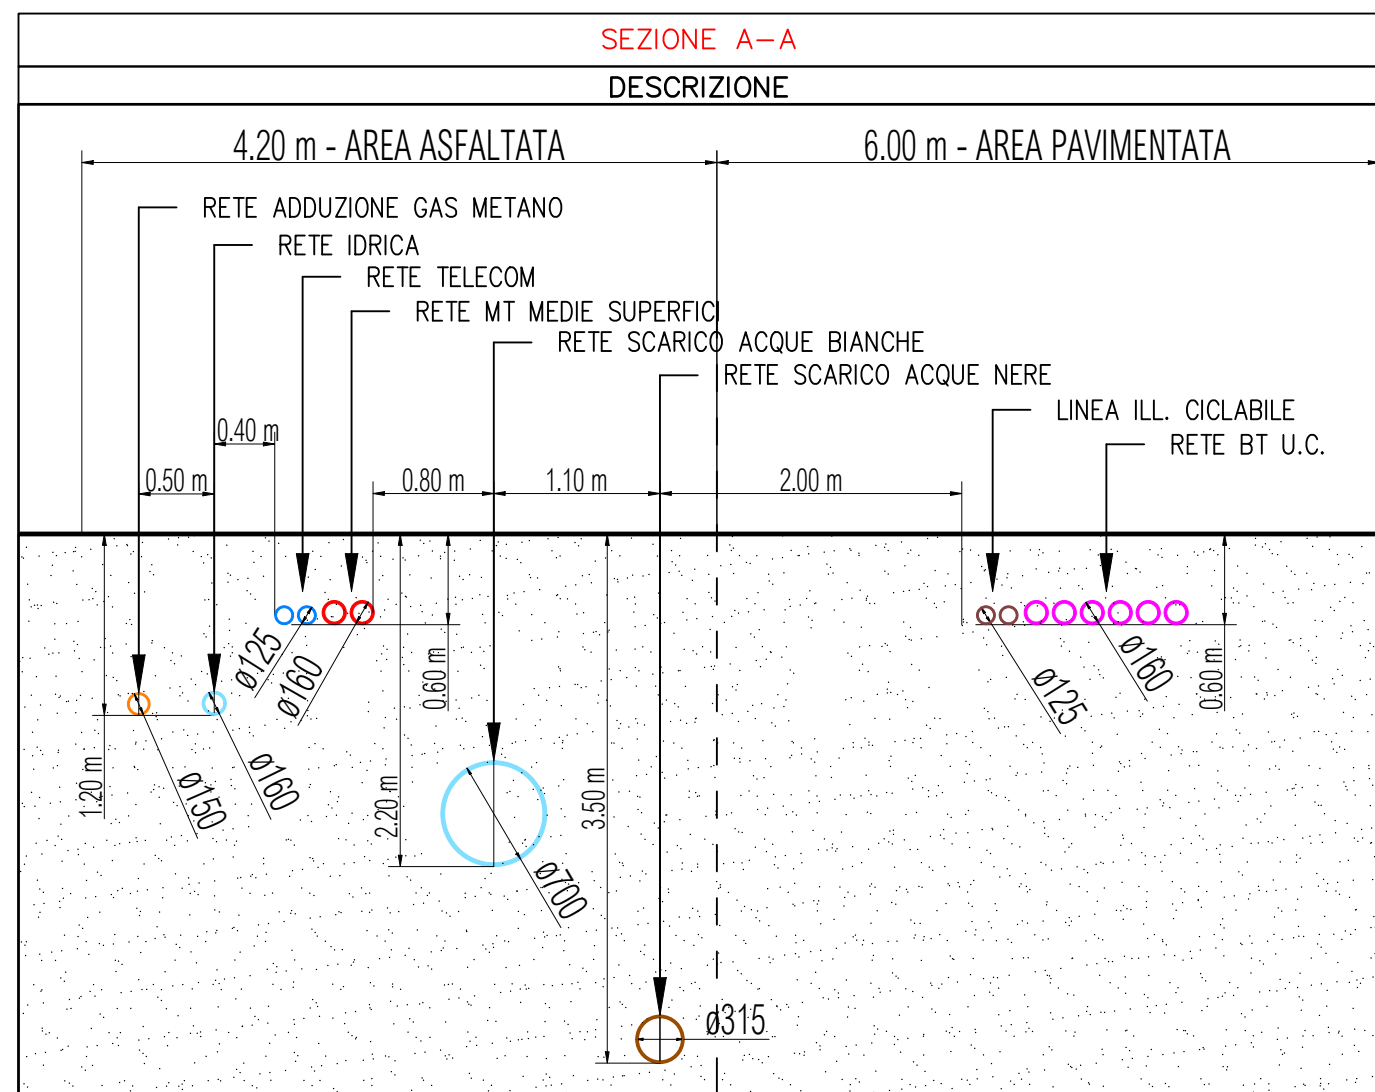

LEGENDA RETE IDRICA	
DESCRIZIONE	
	Tubazione di adduzione idrica in PVC ESISTENTE Percorso interrato. Dimensioni: come indicato
	Tubazione di adduzione idrica in PVC DI NUOVA REALIZZAZIONE Percorso interrato. Dimensioni: come indicato
	Tubazione di adduzione idrica esistente DA DISMETTERE Percorso interrato. Dimensioni: come indicato

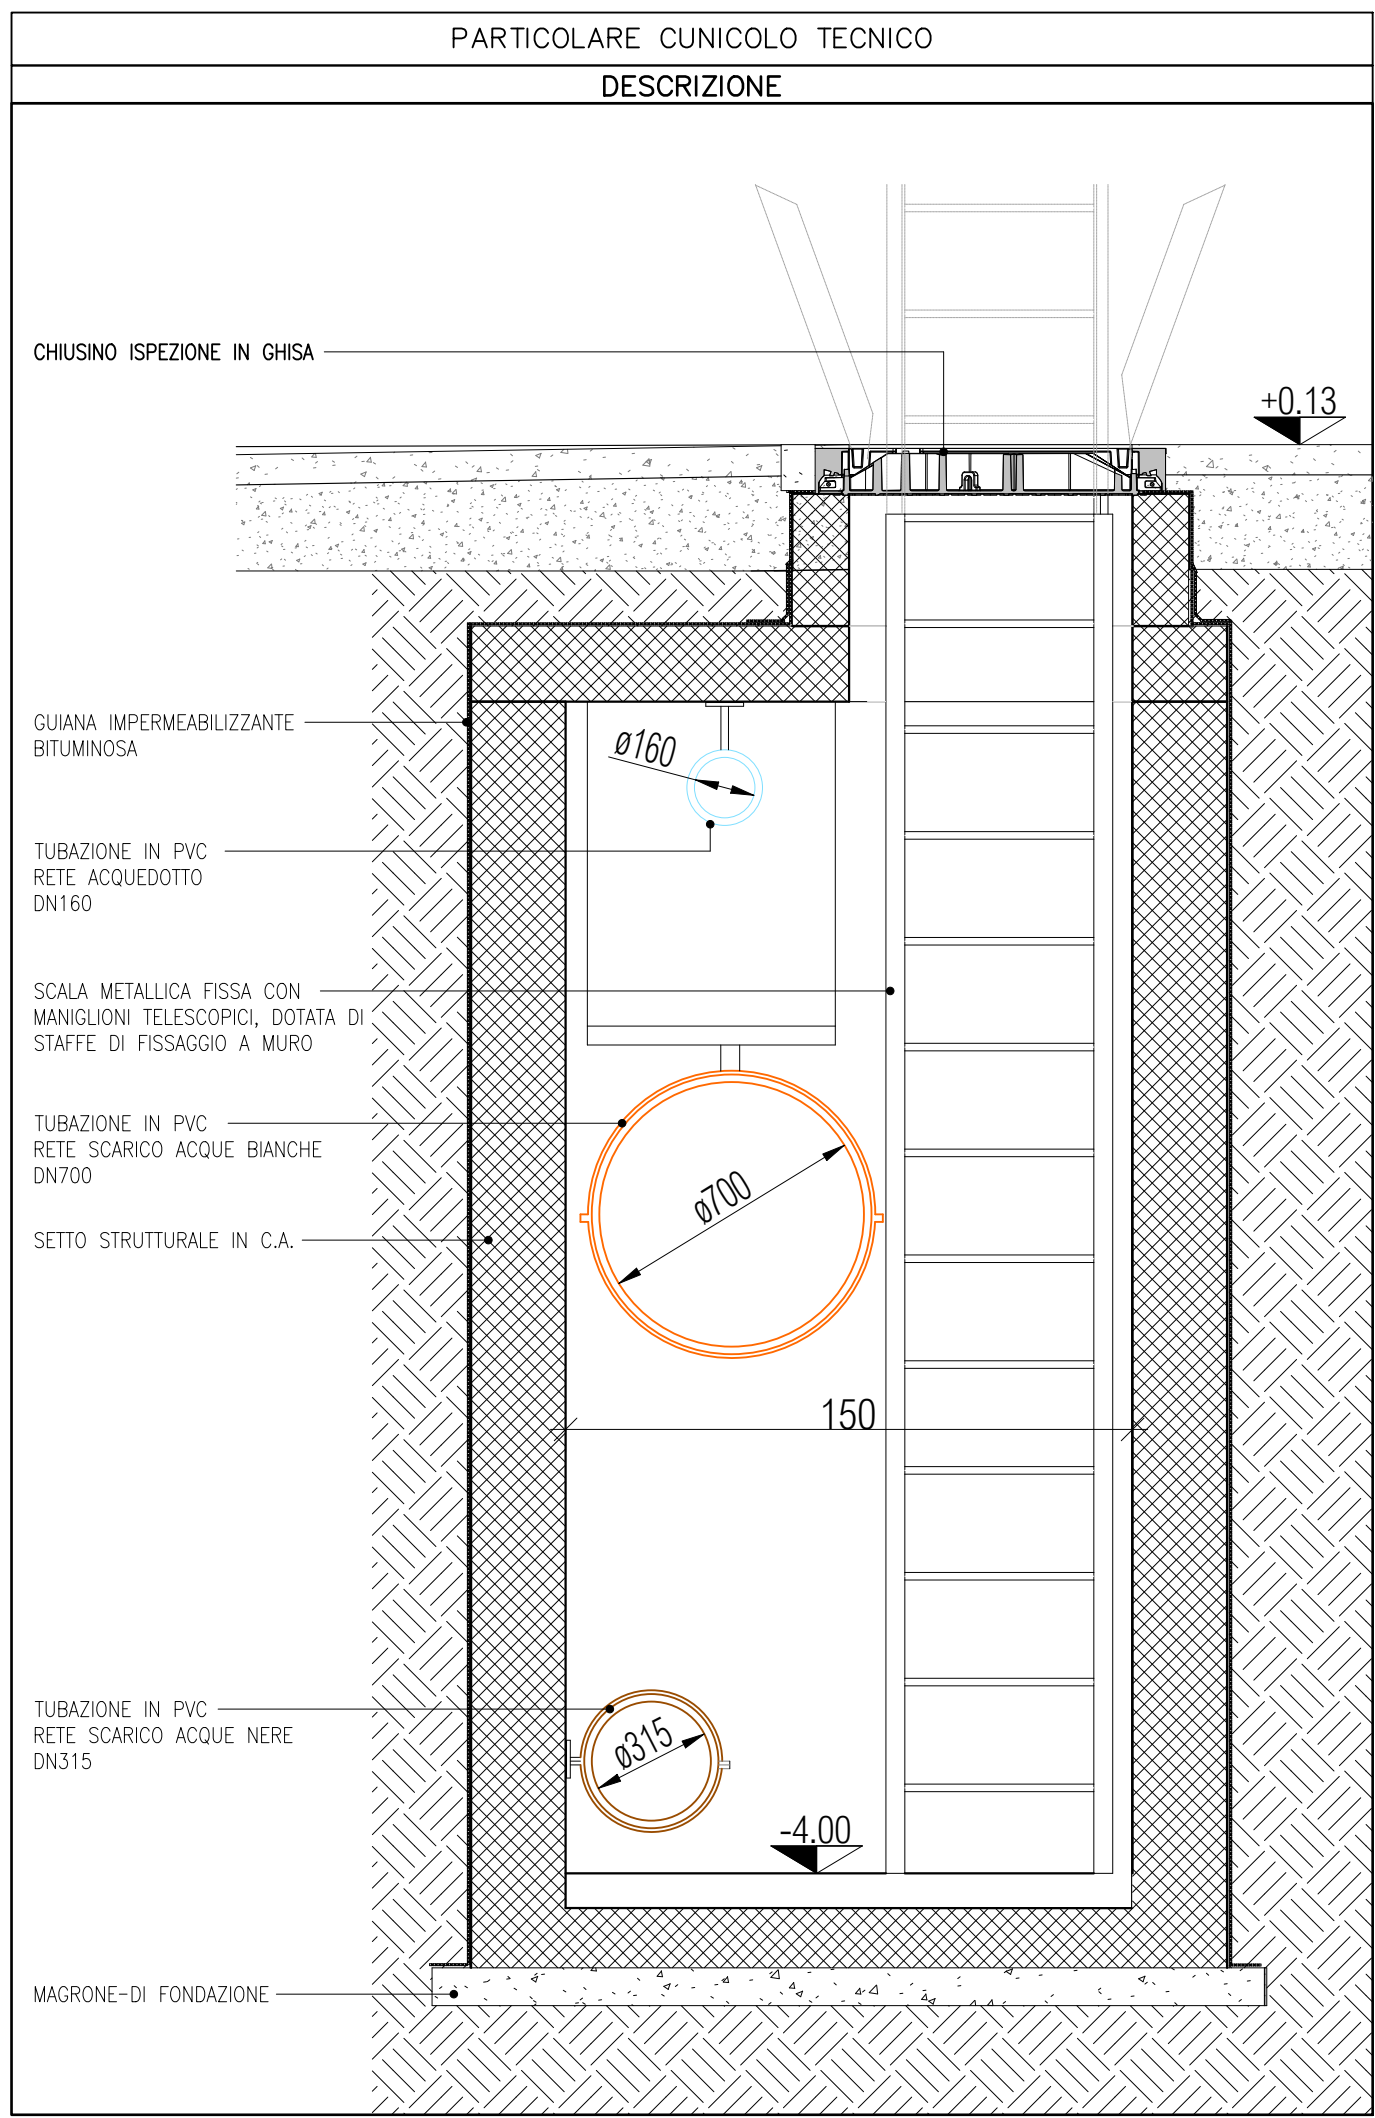

roberta silvagni - architettura e ingegneria
ARCH. ROBERTA SILVAGNI - viale dello Sport 47 - Forignone sul Rubicone - tel. +39 0541 945702 - fax +39 0541 941971 - roberta@studiosilvagni.it

COMUNE DI SAVIGNANO SUL RUBICONE
PROVINCIA DI FORLÌ - CESENA

PIANO DI RIQUALIFICAZIONE URBANISTICA
E RIGENERAZIONE URBANA
ALL'INTERNO DEL PARCO COMMERCIALE
ROMAGNA SHOPPING VALLEY
AMBITO POLO FUNZIONALE A-15
Località Capanni

committente/proponente/comproprietario
IMMOBILIARE GALLERIE COMMERCIALI SPA
via Ferrante Aporti n.8/10 - 20125 Milano - P.Iva 12828080155

comproprietario
IPER MONTEBELLO SPA
via A. Ponchielli n. - 20129 Milano - P.Iva 03388750155

progettisti
DOIT. ARCH. ROBERTA SILVAGNI
scritto ordine architetti FC n.1297 - c.f. SILV RRT 71449 C573U
L35 L35 ARCHITETTI S.R.L.
Amministratore unico: Dott. Arch. Caterina Memmo
scritto ordine architetti MI n. 22983 - c.f. MME CRN 48C46 838C

tavola
U6

oggetto
ACQUEDOTTO

scala
1:400

nome file
CC Romagna - Sottoservizi.dwg

data
ottobre 2025