
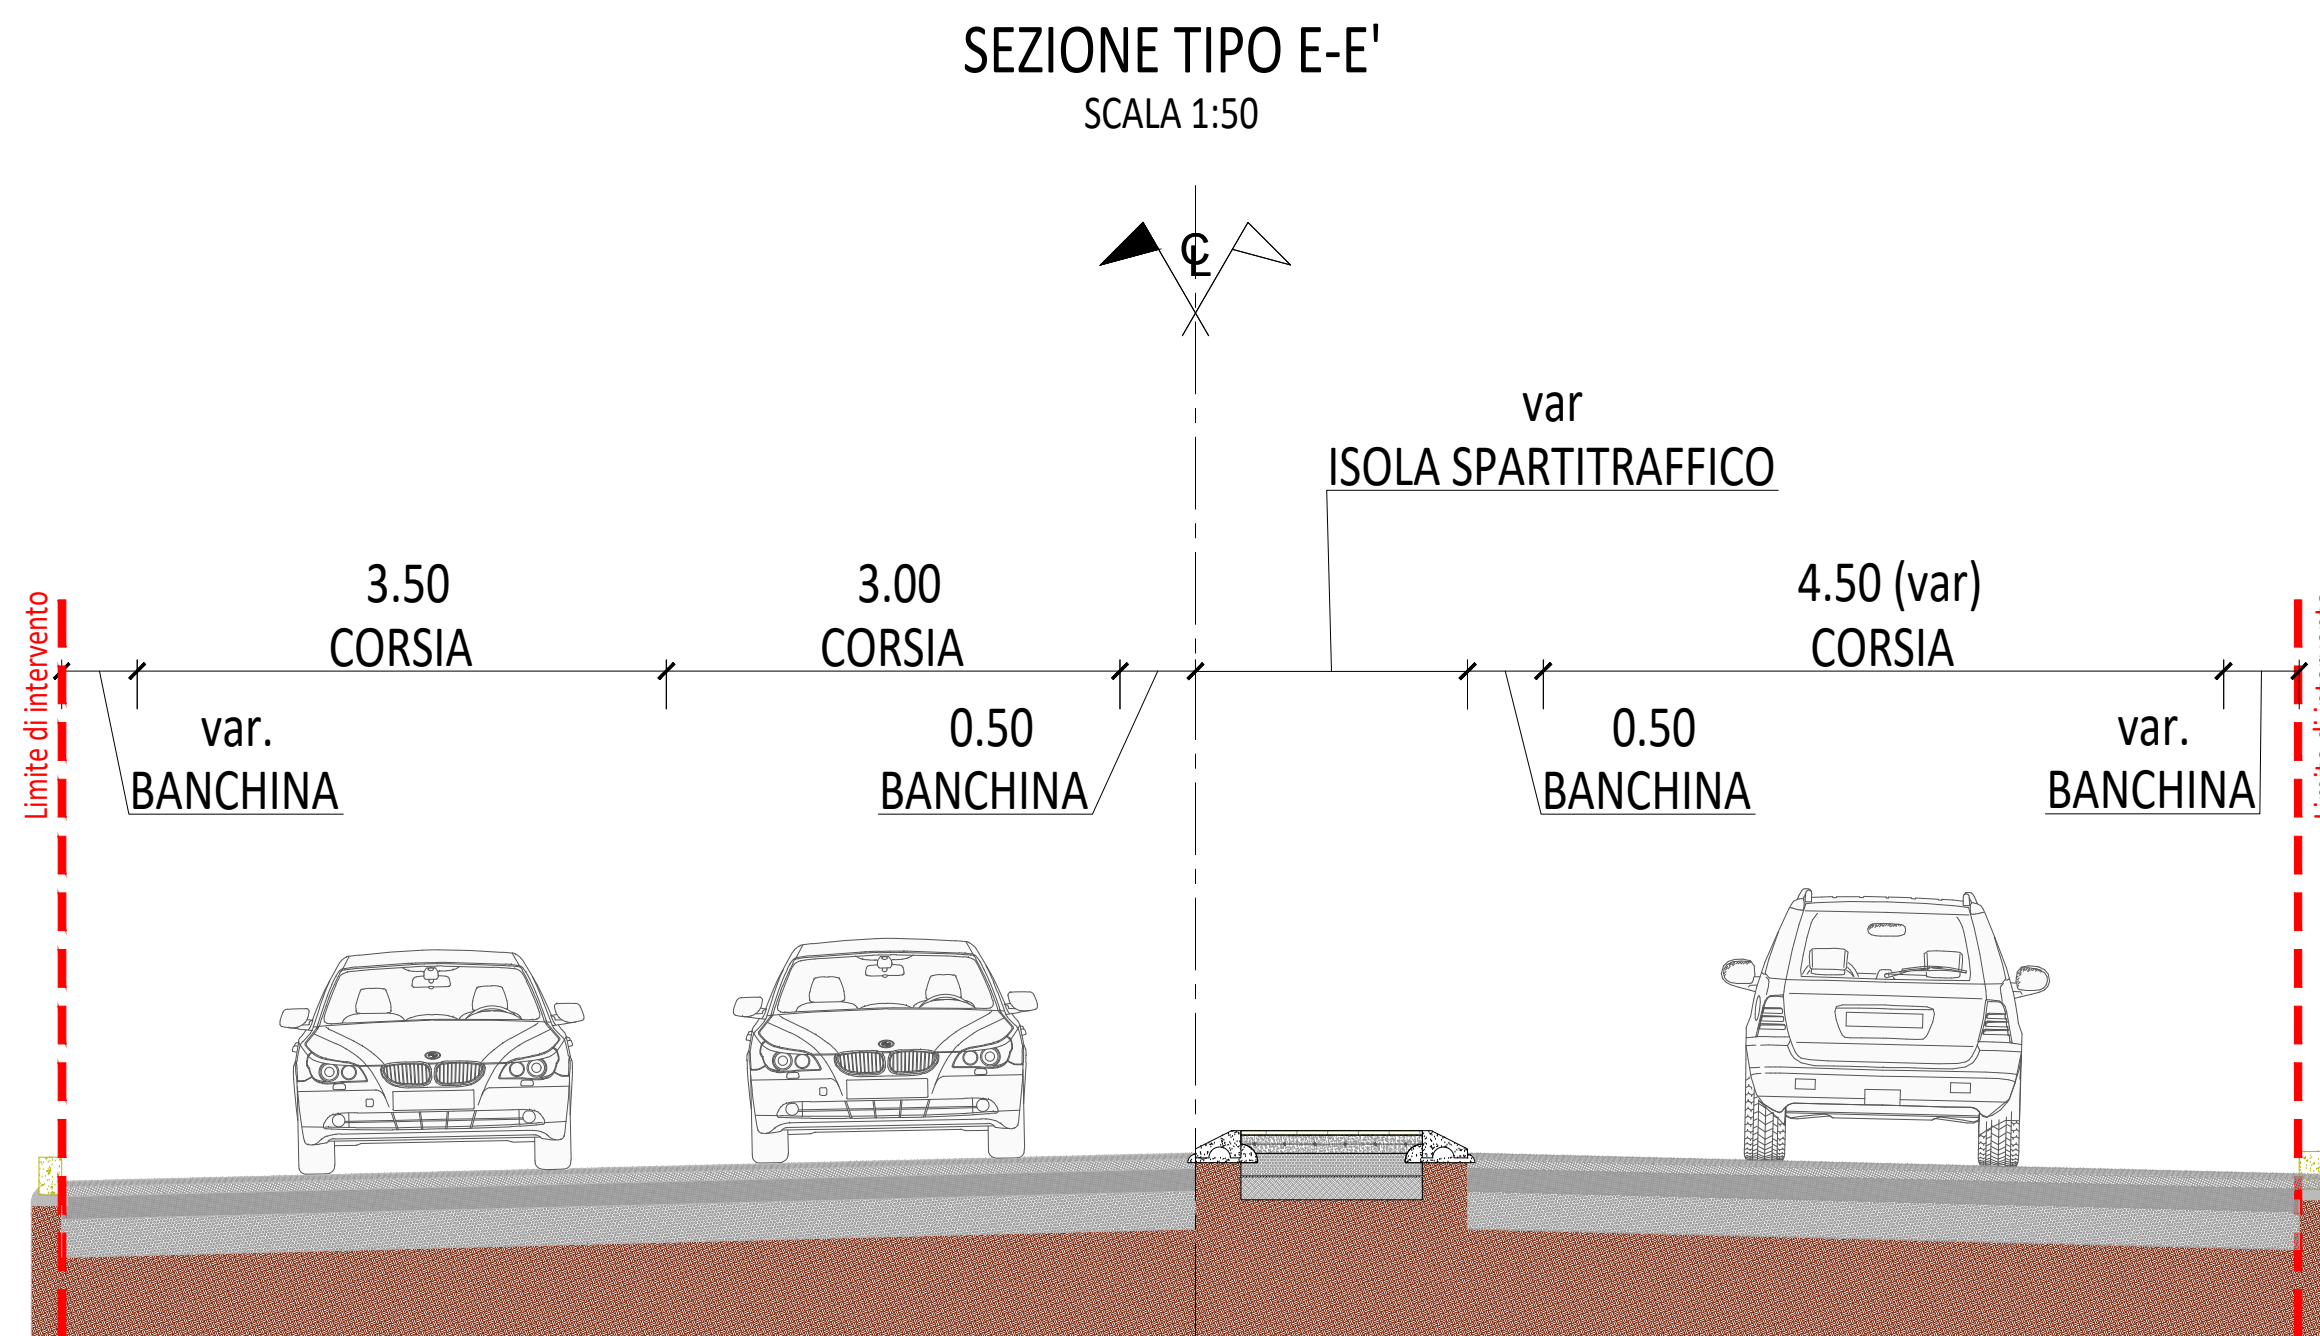
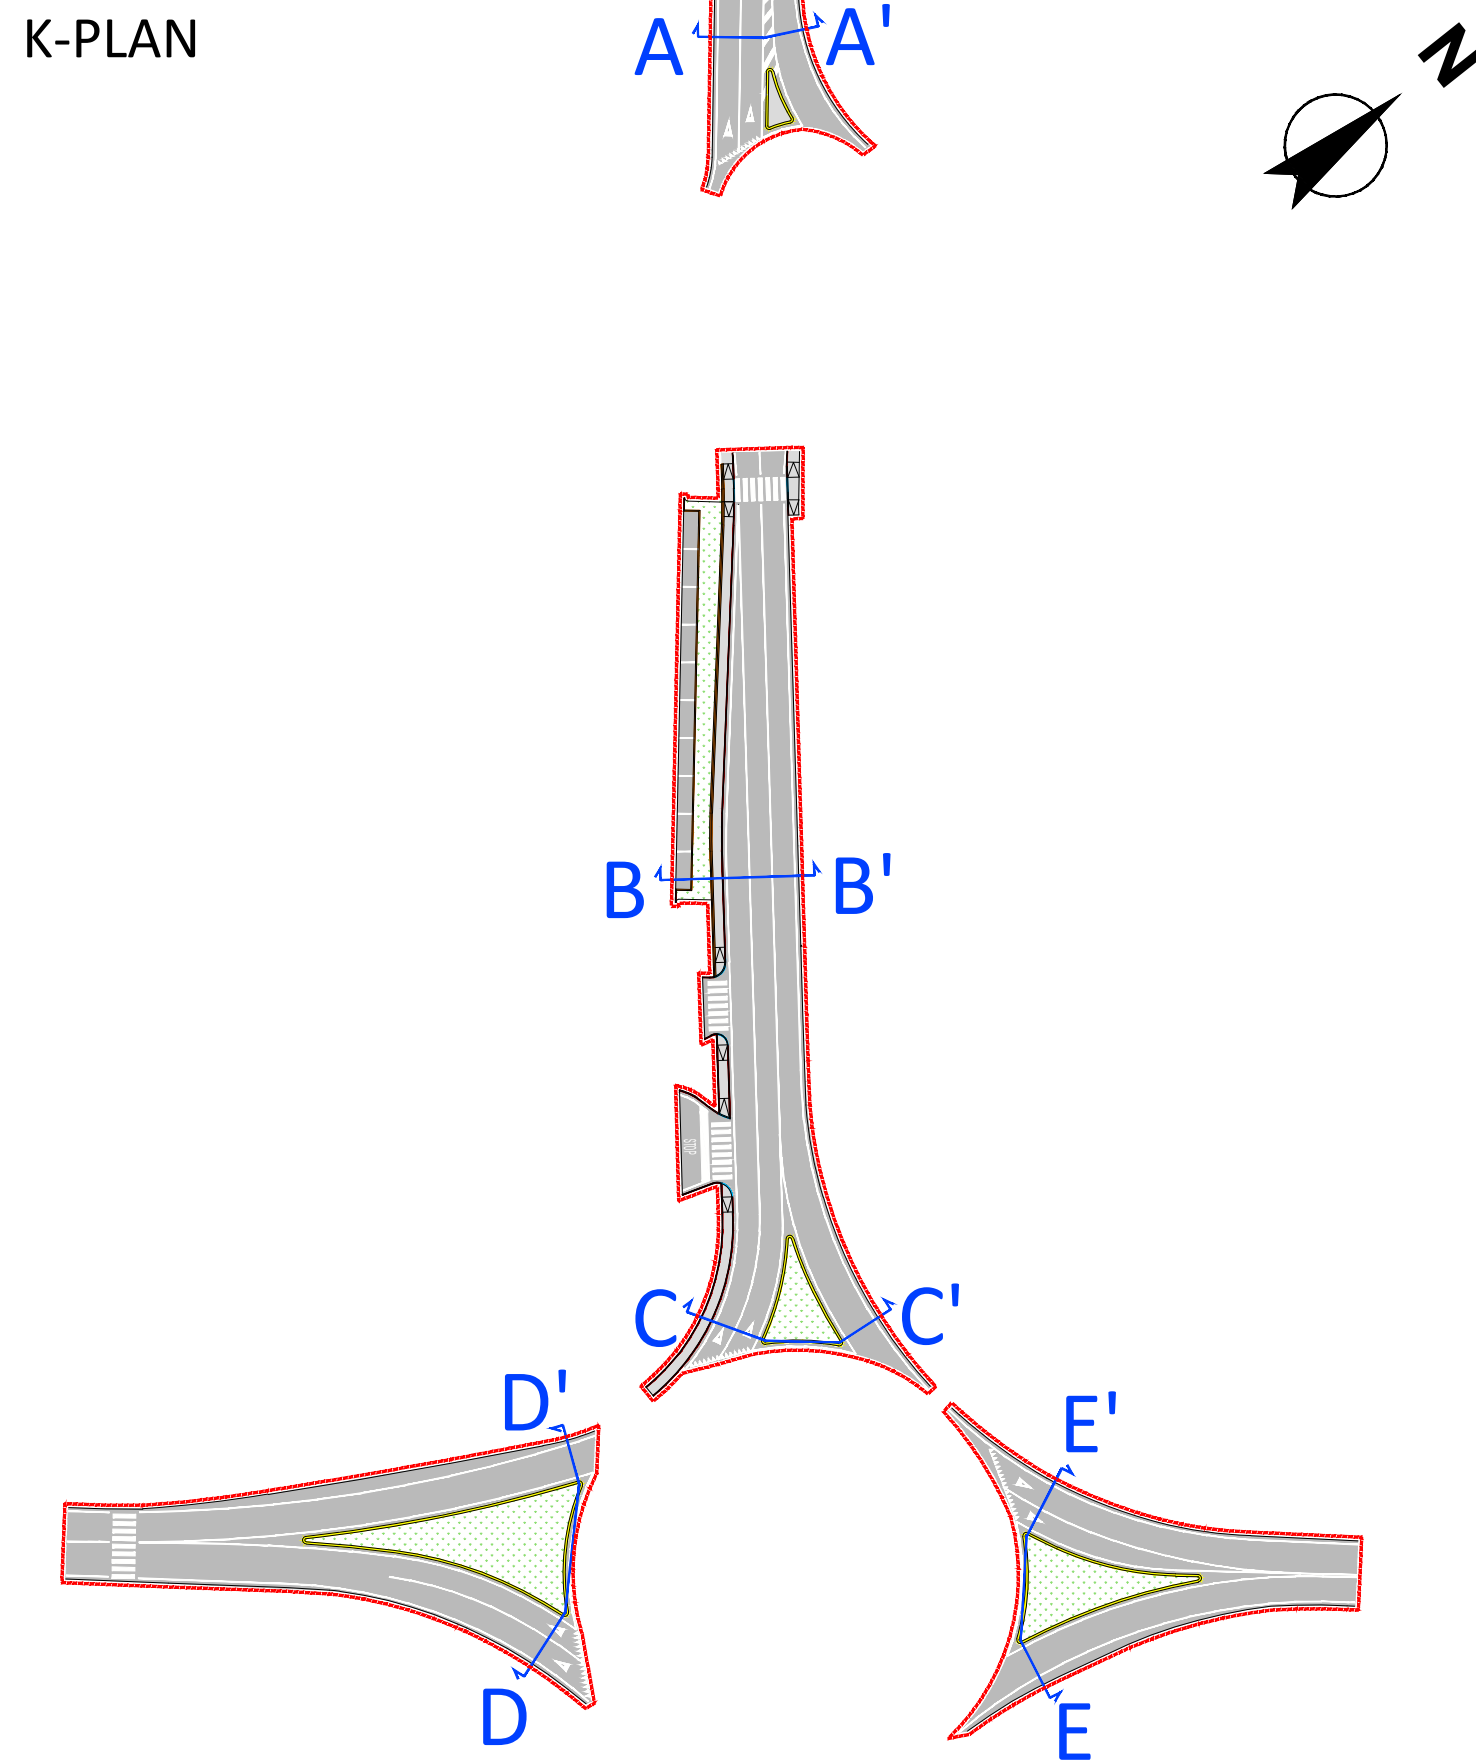
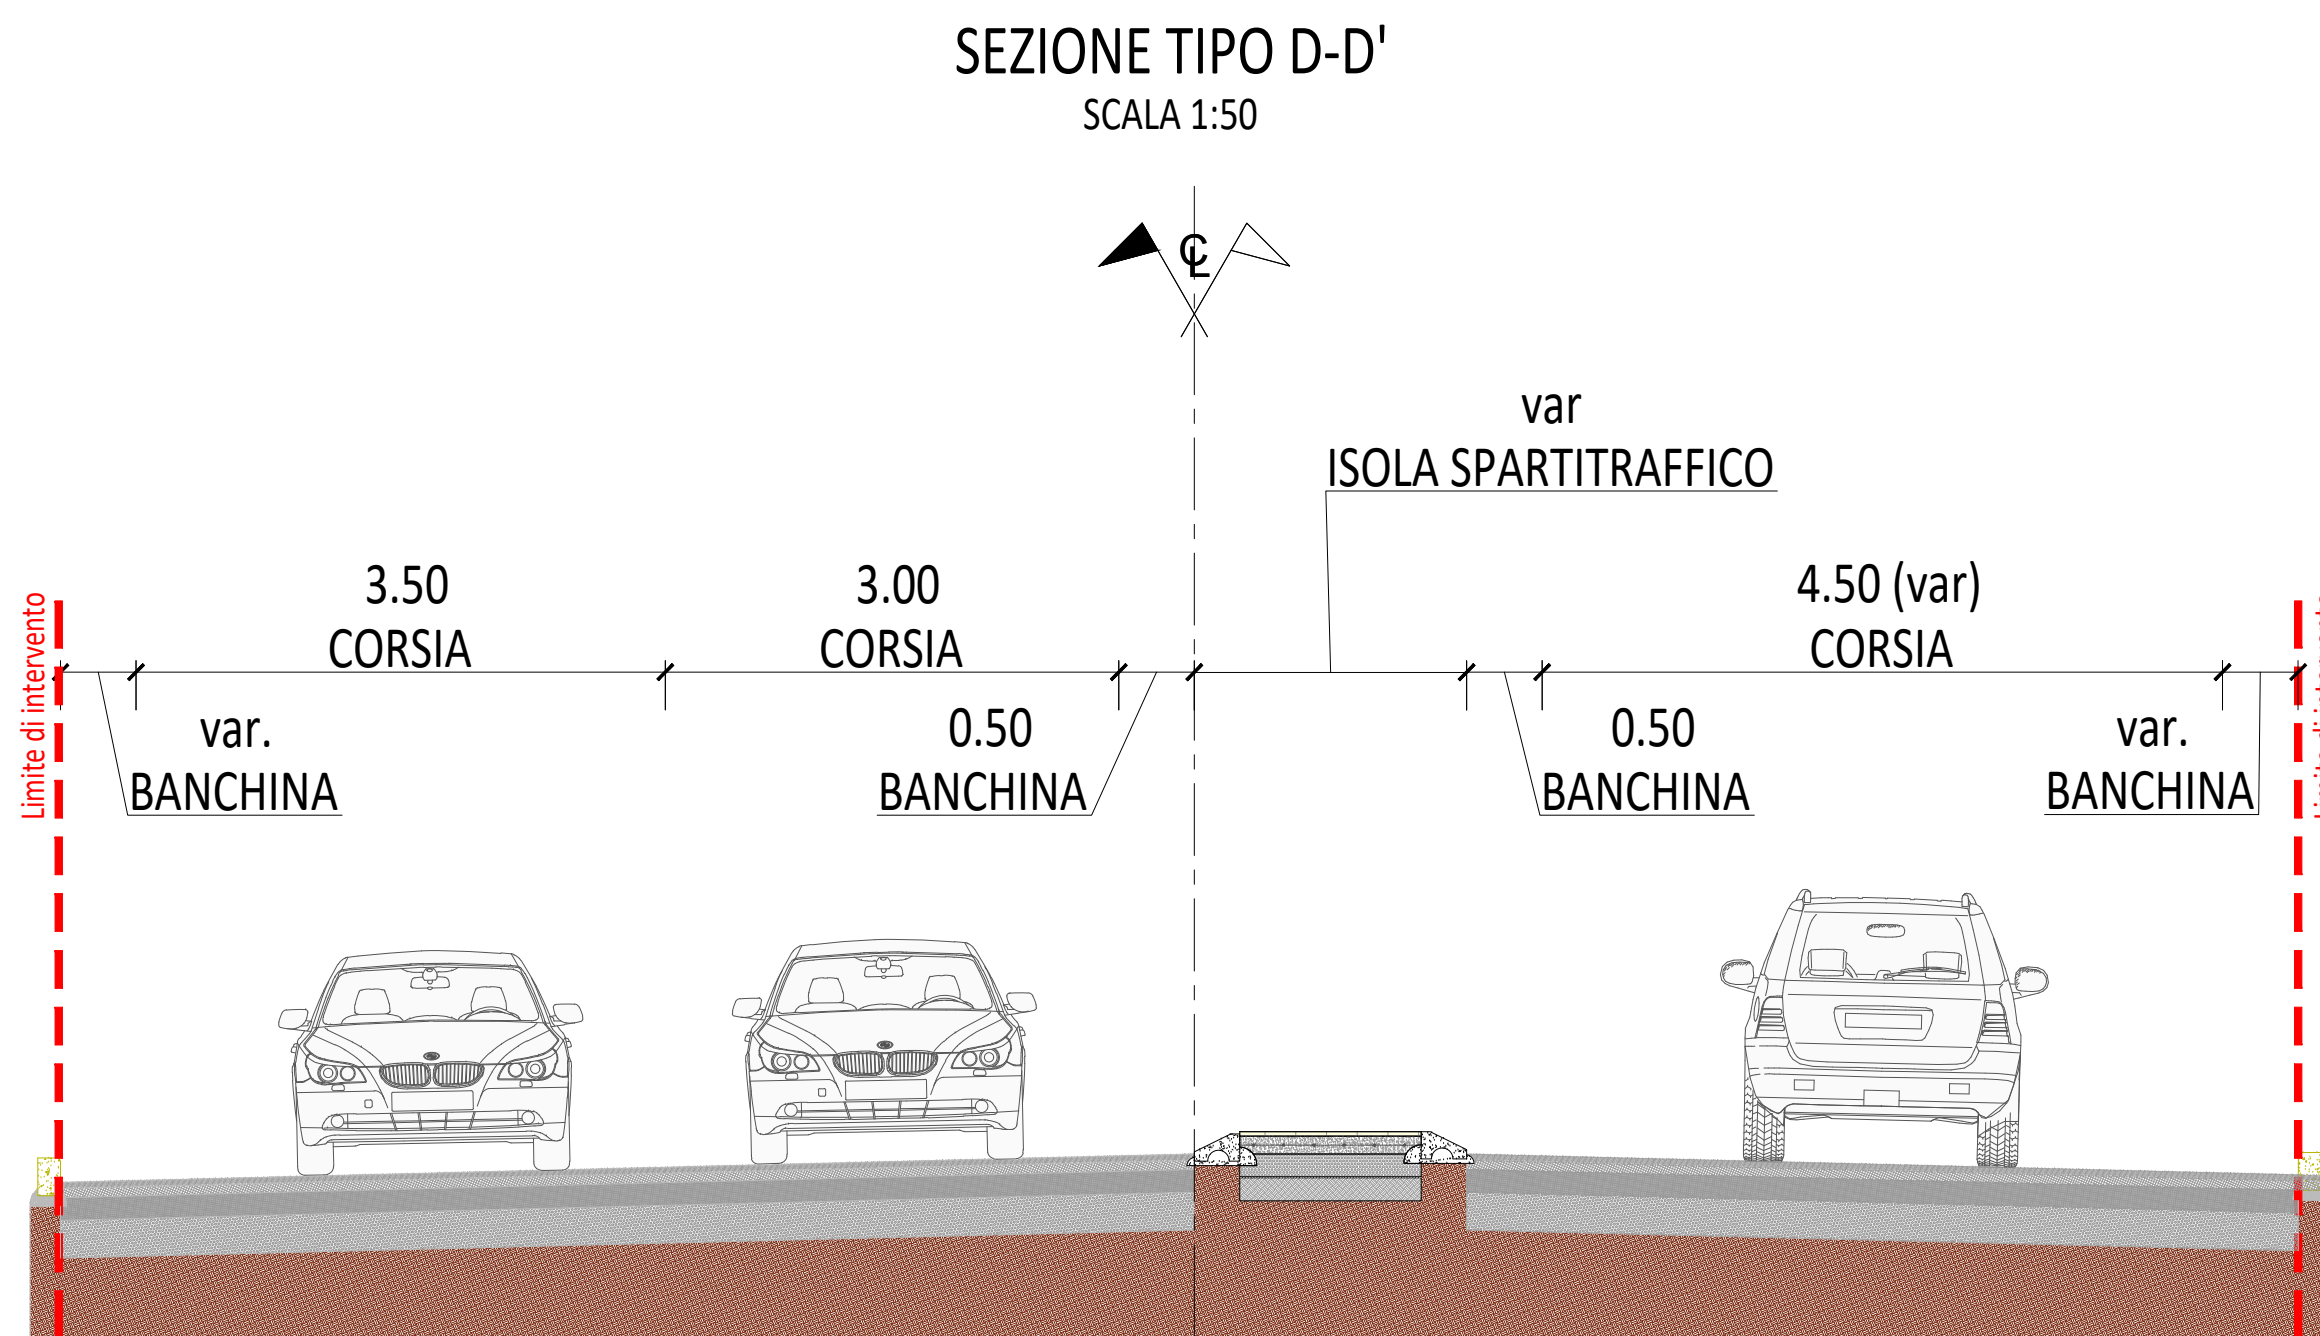
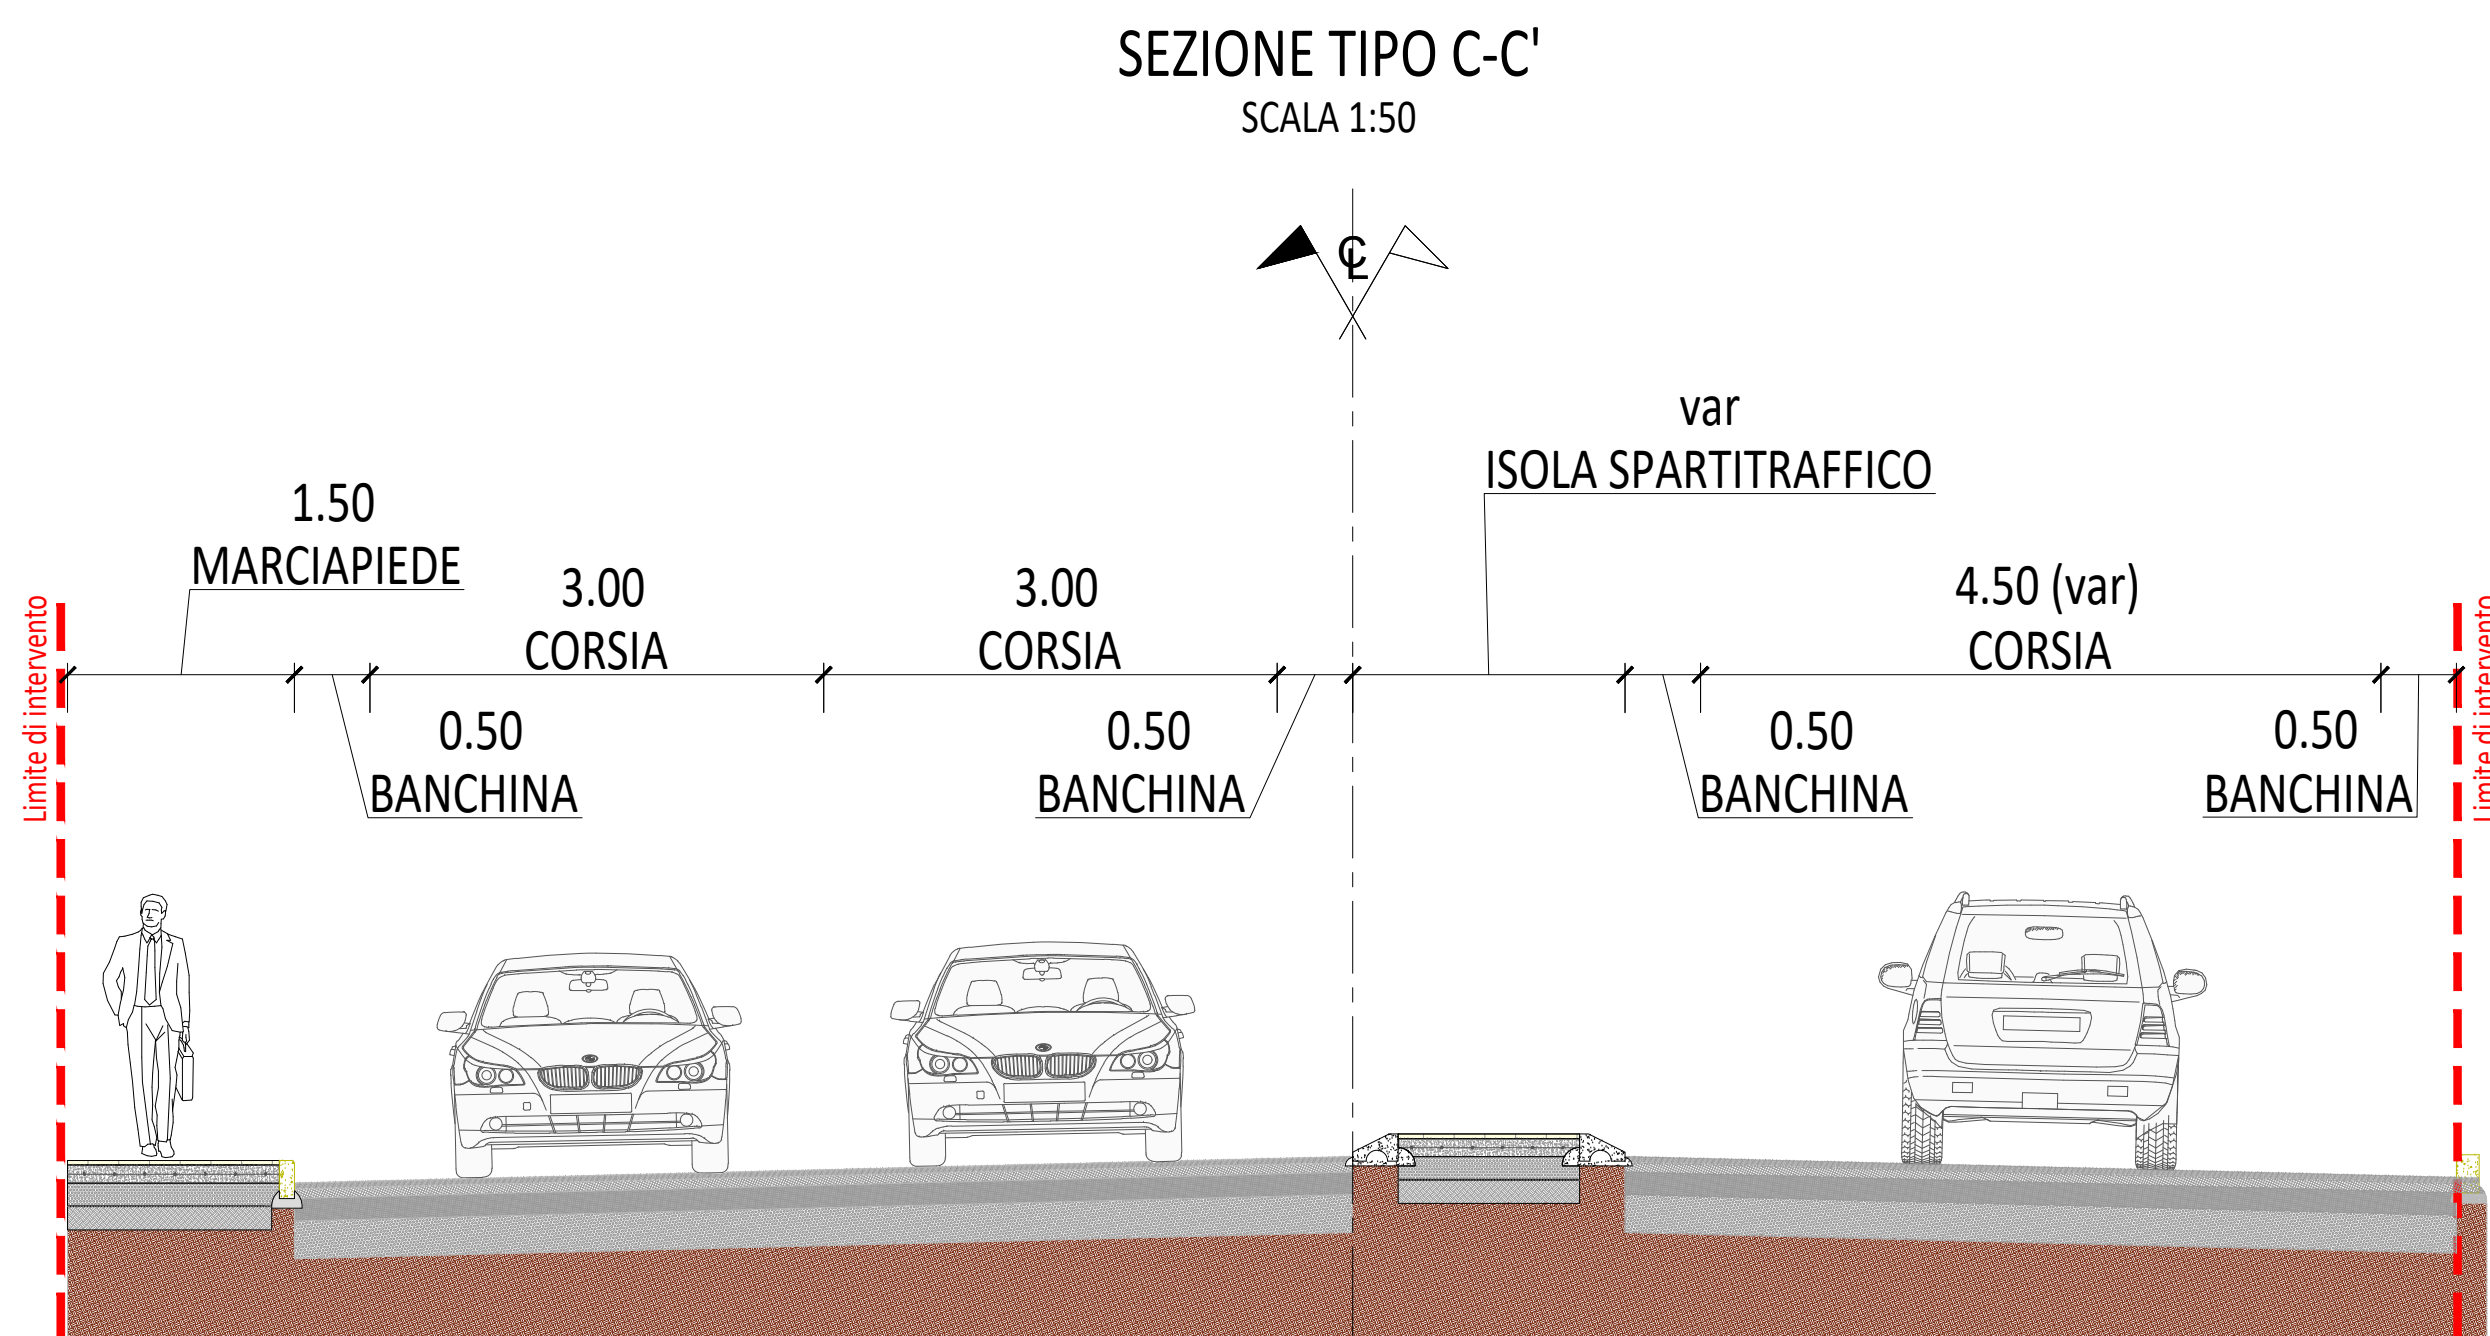
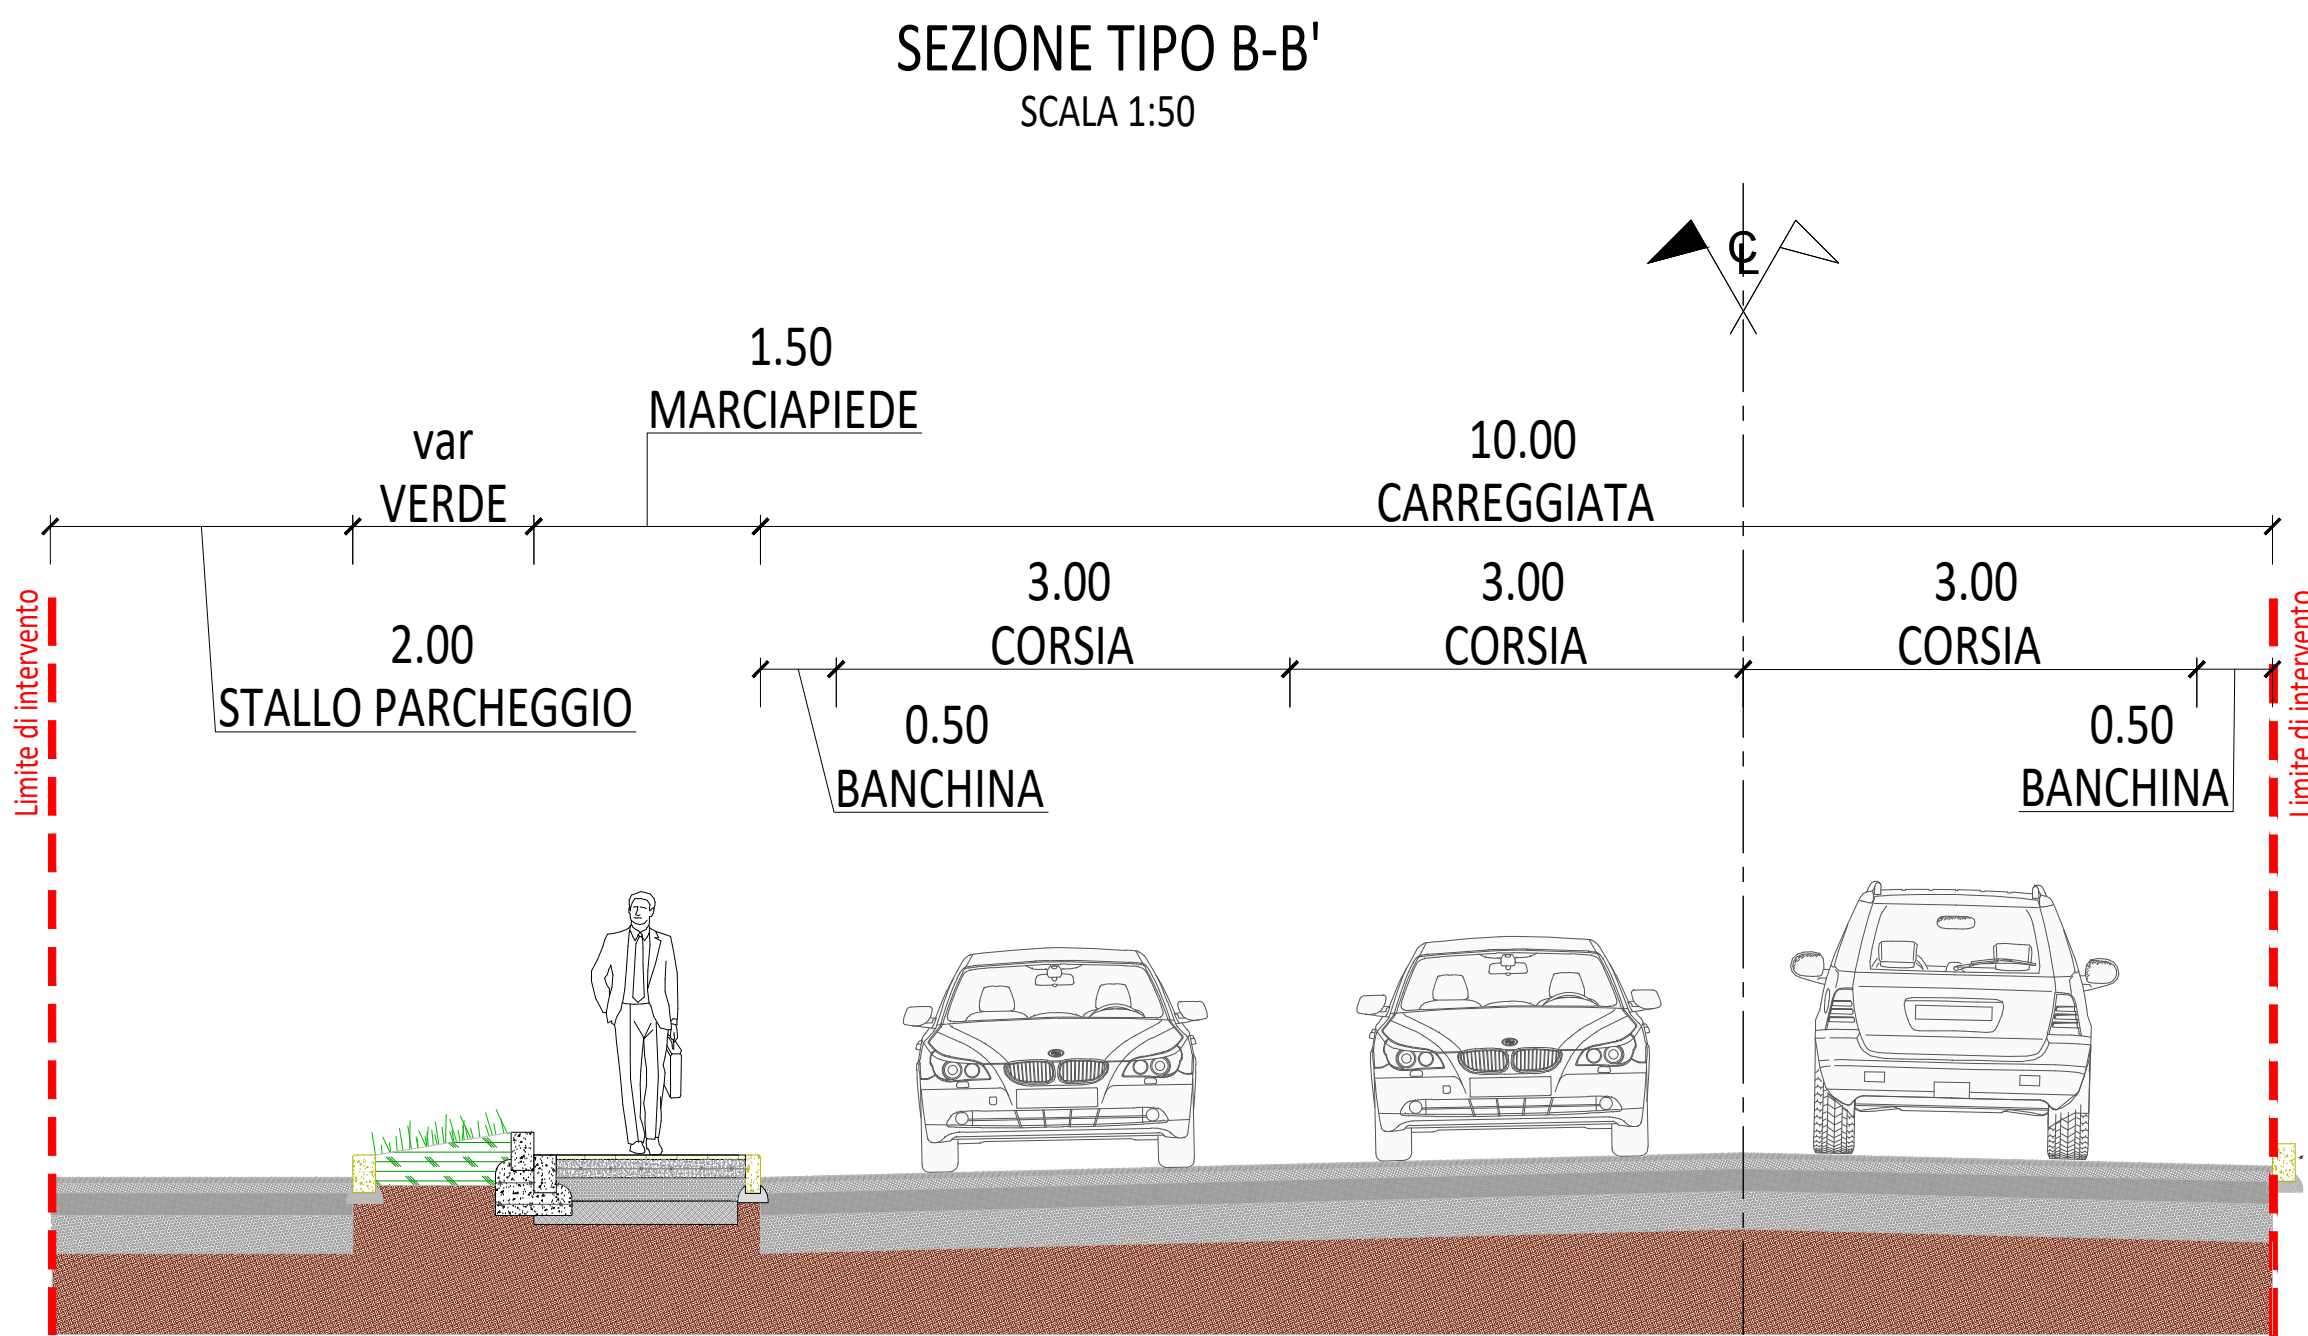


Usa: Roberto Silvagni - Mod.
Documento: Piano di Riqualificazione Urbana
Prodotto: 08/2024 del 17/11/2025 16:42:17

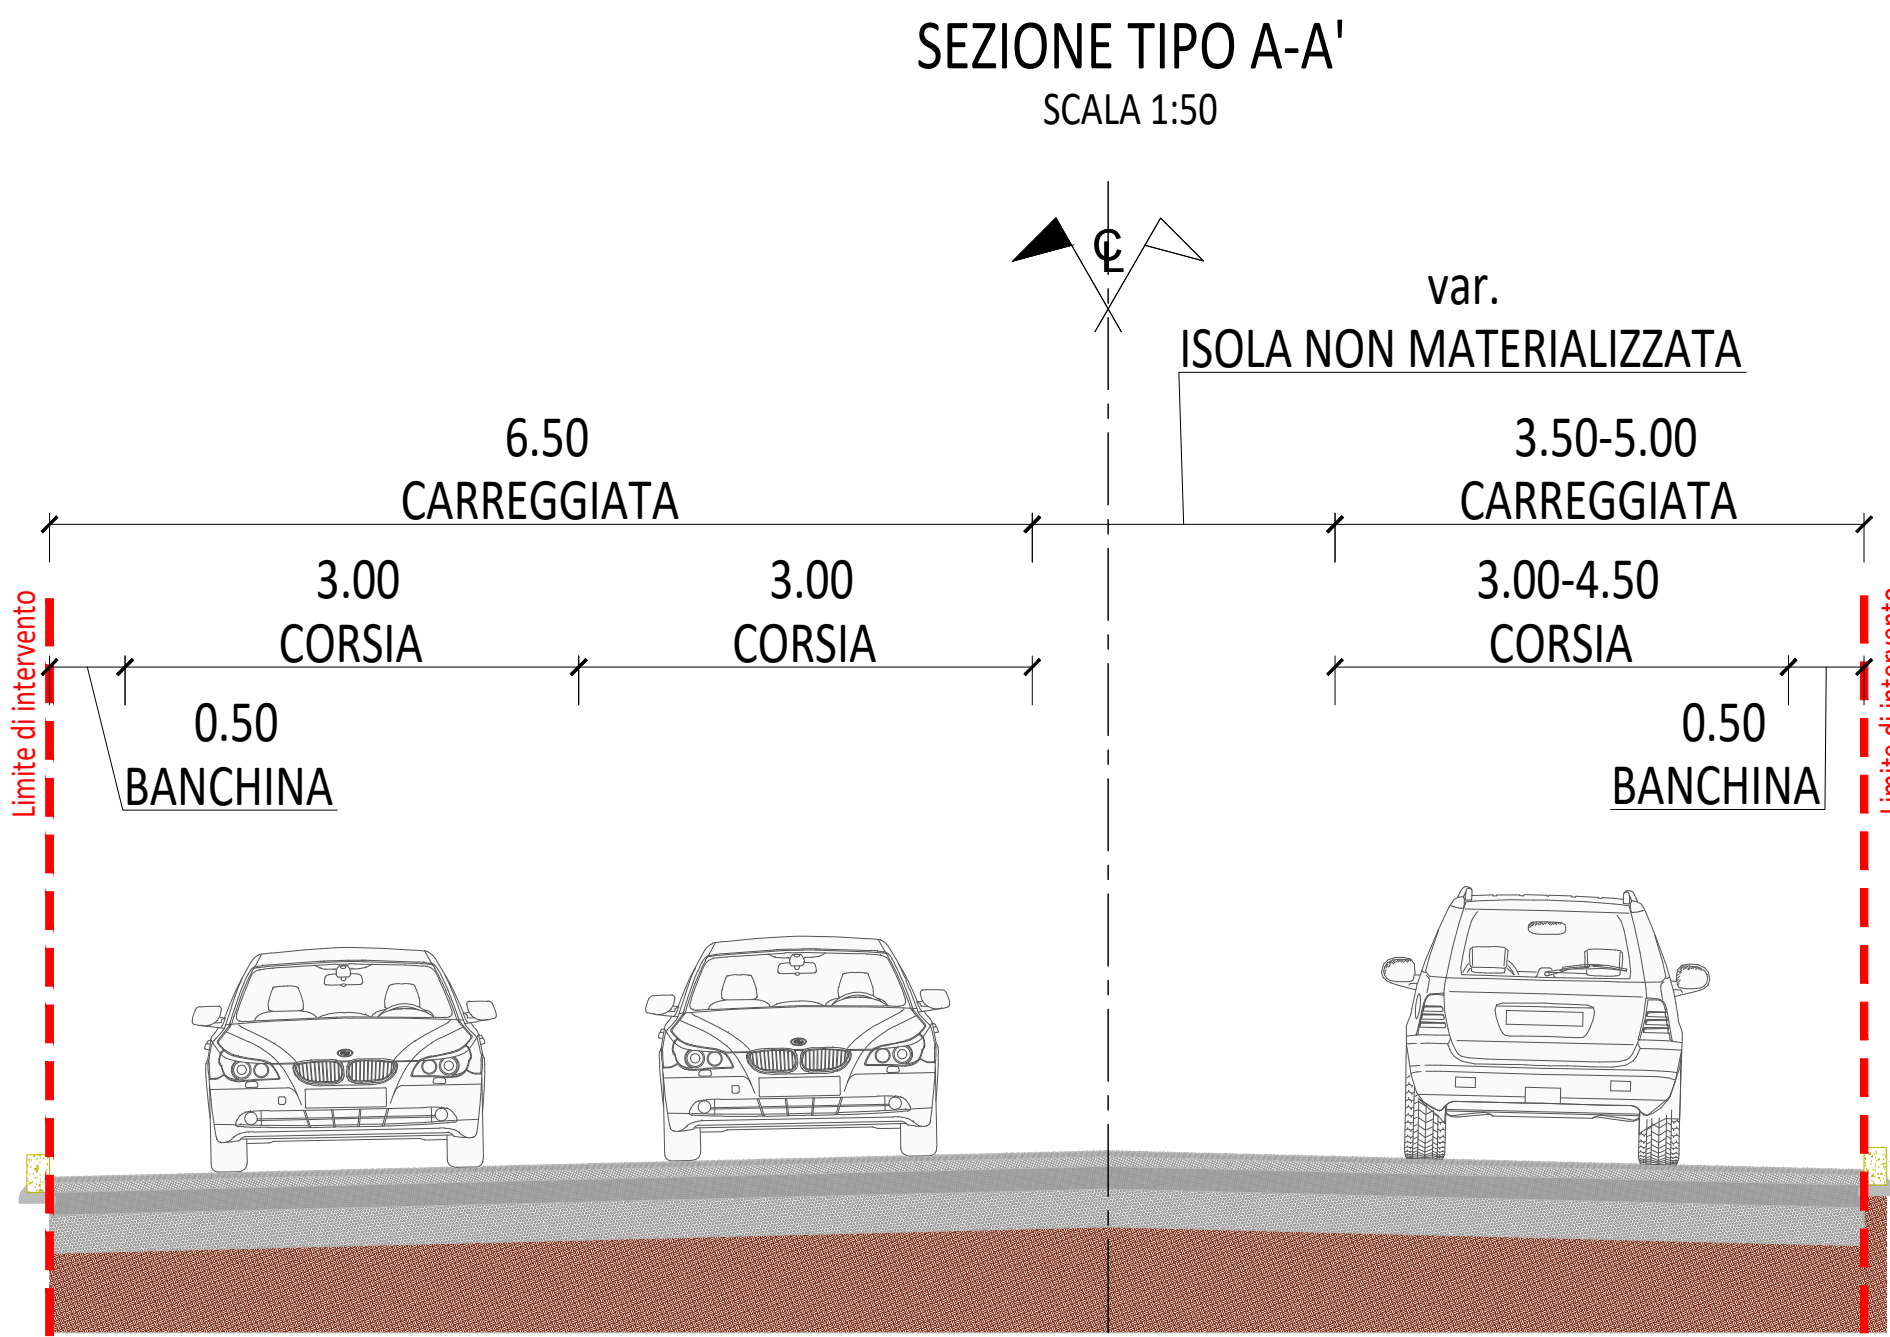

roberto silvagni - architettura e ingegneria
ARCH. ROBERTA SILVAGNI - viale della Libertà 47 - Savignano sul Rubicone - Tel. +39 0541 940702 - fax +39 0541 941971 - roberta@studiosilvagni.it

COMUNE DI SAVIGNANO SUL RUBICONE
PROVINCIA DI FORLÌ - CESENA

PIANO DI RIQUALIFICAZIONE URBANISTICA
E RIGENERAZIONE URBANA
ALL'INTERNO DEL PARCO COMMERCIALE
ROMAGNA SHOPPING VALLEY
AMBITO POLO FUNZIONALE A-15
Località Capanni

committente proponente
IMMOBILIARE GALLERIE COMMERCIALI SPA
via Ferrante Aporti n.8/10 - 20125 Milano - P.Iva 12828080155

progettisti
DOTT. ARCH. ROBERTA SILVAGNI
iscritto ordine architetti FC n.1297 - c.i. SILV RRT 71A49 C573U
L35 ARCHITETTI S.R.L.
Amministratore unico: Dott. Arch. Caterina Mennocci
iscritto ordine architetti MI n. 22983 - c.i. MME CRN 68C46 B3BC

tavola
U8.1
oggetto
OPERA PUBBLICA AGGIUNTIVA - VIABILITÀ - SEZIONI TIPOLOGICHE
scala
1:400 AO

nome file
PRU_TAV_U8_250411
data
ottobre 2025