

Unione Rubicone e Mare
documento firmato digitalmente da LUIS FILIPE SEQUEIRA BRAGA REBELO, MARCO CARABELLI, Roberto Silvagni-
Protocollo 0039736 del 17/11/2025 10:43:32



VISTA 1



VISTA 2



VISTA 3



VISTA 4



VISTA 5




VISTA 6



VISTA 7



VISTA 8

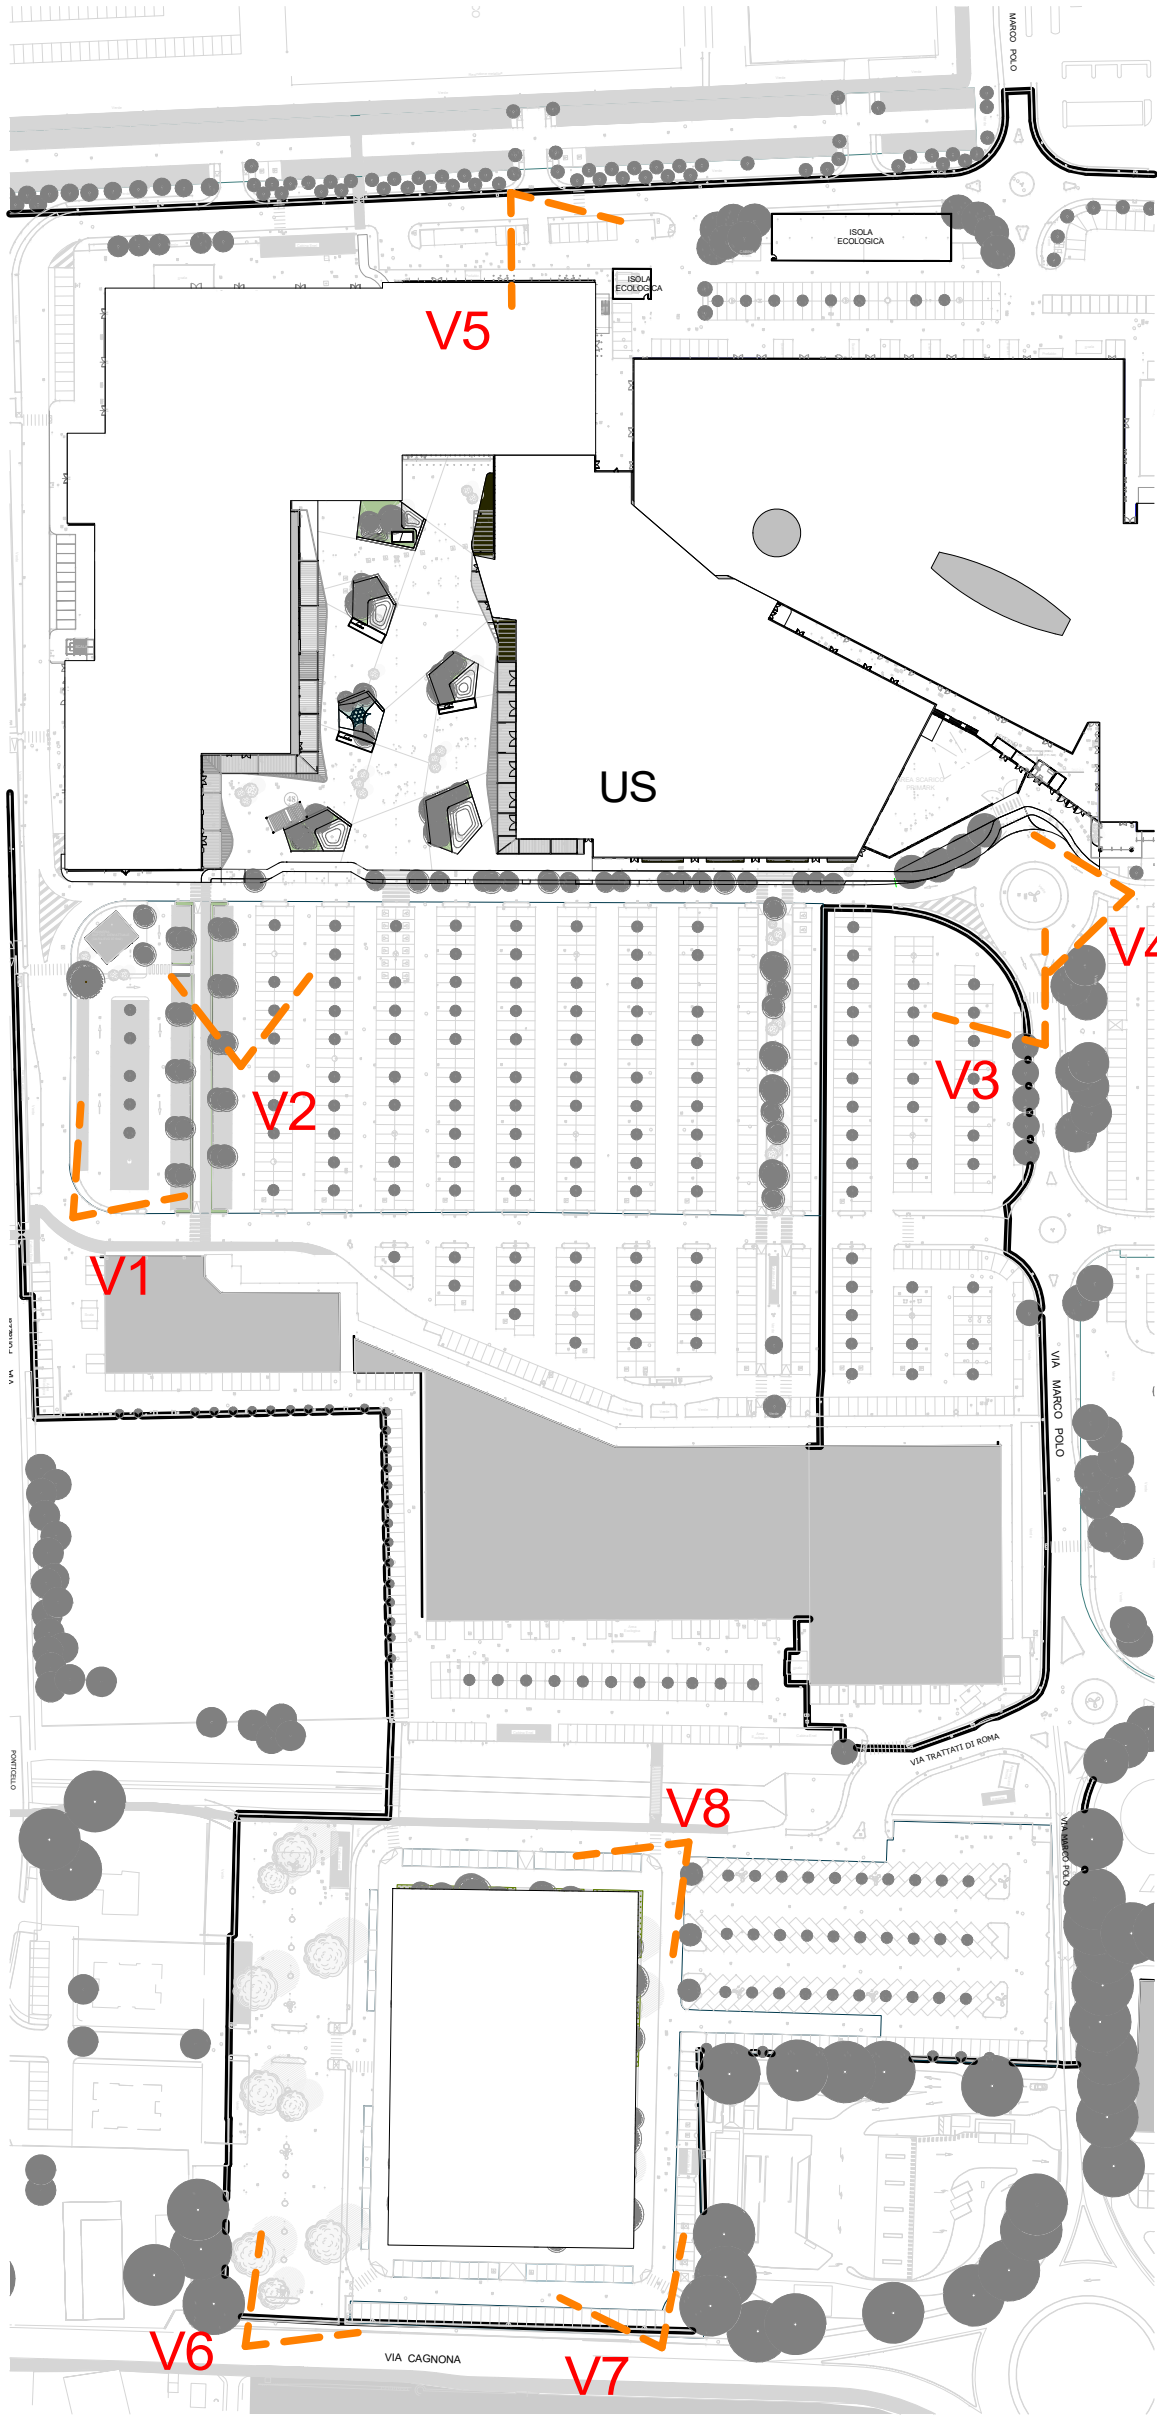

KEY PLAN

roberto silvagni - architettura e ingegneria
ARCH. ROBERTA SILVAGNI - viale della Libertà 41 - Sogno sul Rubicone - tel. +39 0541 945702 - fax +39 0541 941971 - roberta@studio.silvagni.it

COMUNE DI SAVIGNANO SUL RUBICONE
PROVINCIA DI FORLÌ - CESENA

PIANO DI RIQUALIFICAZIONE URBANISTICA
E RIGENERAZIONE URBANA
ALL'INTERNO DEL PARCO COMMERCIALE
ROMAGNA SHOPPING VALLEY
AMBITO POLO FUNZIONALE A-15
Località Capanni

committente proponente
IMMOBILIARE GALLERIE COMMERCIALI SPA
via Ferrante Aporti n.8/10 - 20125 Milano - P.Iva 12828300155

progettisti
DOTI, ARCH. ROBERTA SILVAGNI
iscritto ordine architetti FC n.1297 - c.i. SILV R81 71A49 CS73U
L35 L35 ARCHITETTI S.R.L.
Architettura unica Doti, Arch. Caterina Memo
iscritto ordine architetti MI n. 22983 - c.i. MAME CRN 48C46 R38C

tavola
R4
oggetto
DOCUMENTAZIONE FOTOGRAFICA
scala
1:250
AI

nome file
CCR.DE.AR.PR.G-XX.XXX.X3D.001
data
febbraio 2025