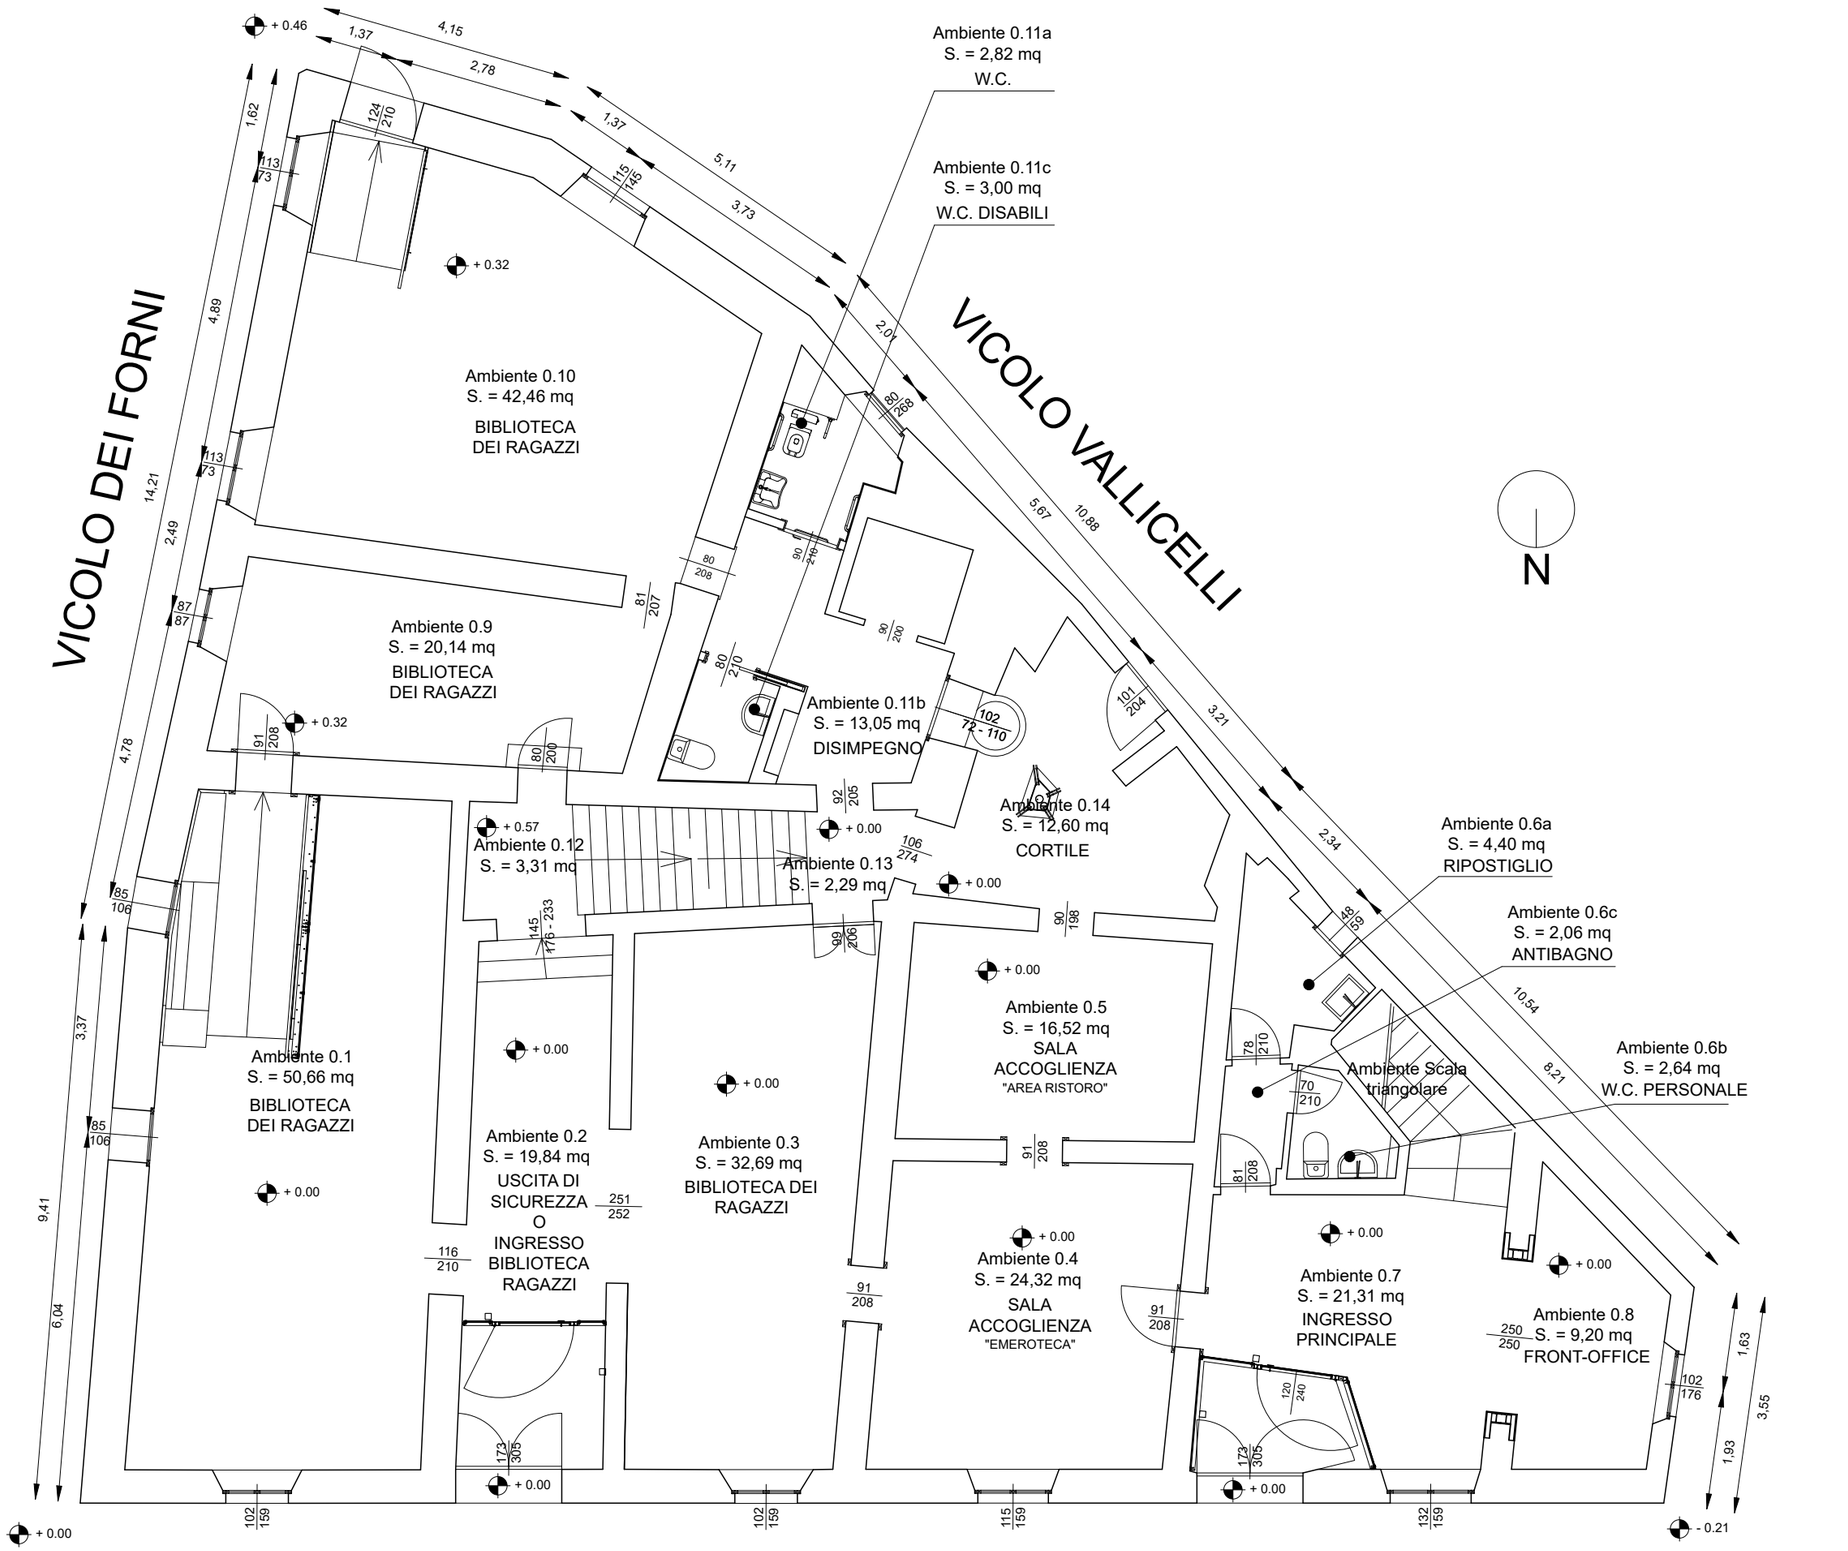


PIANTA PIANO TERRA