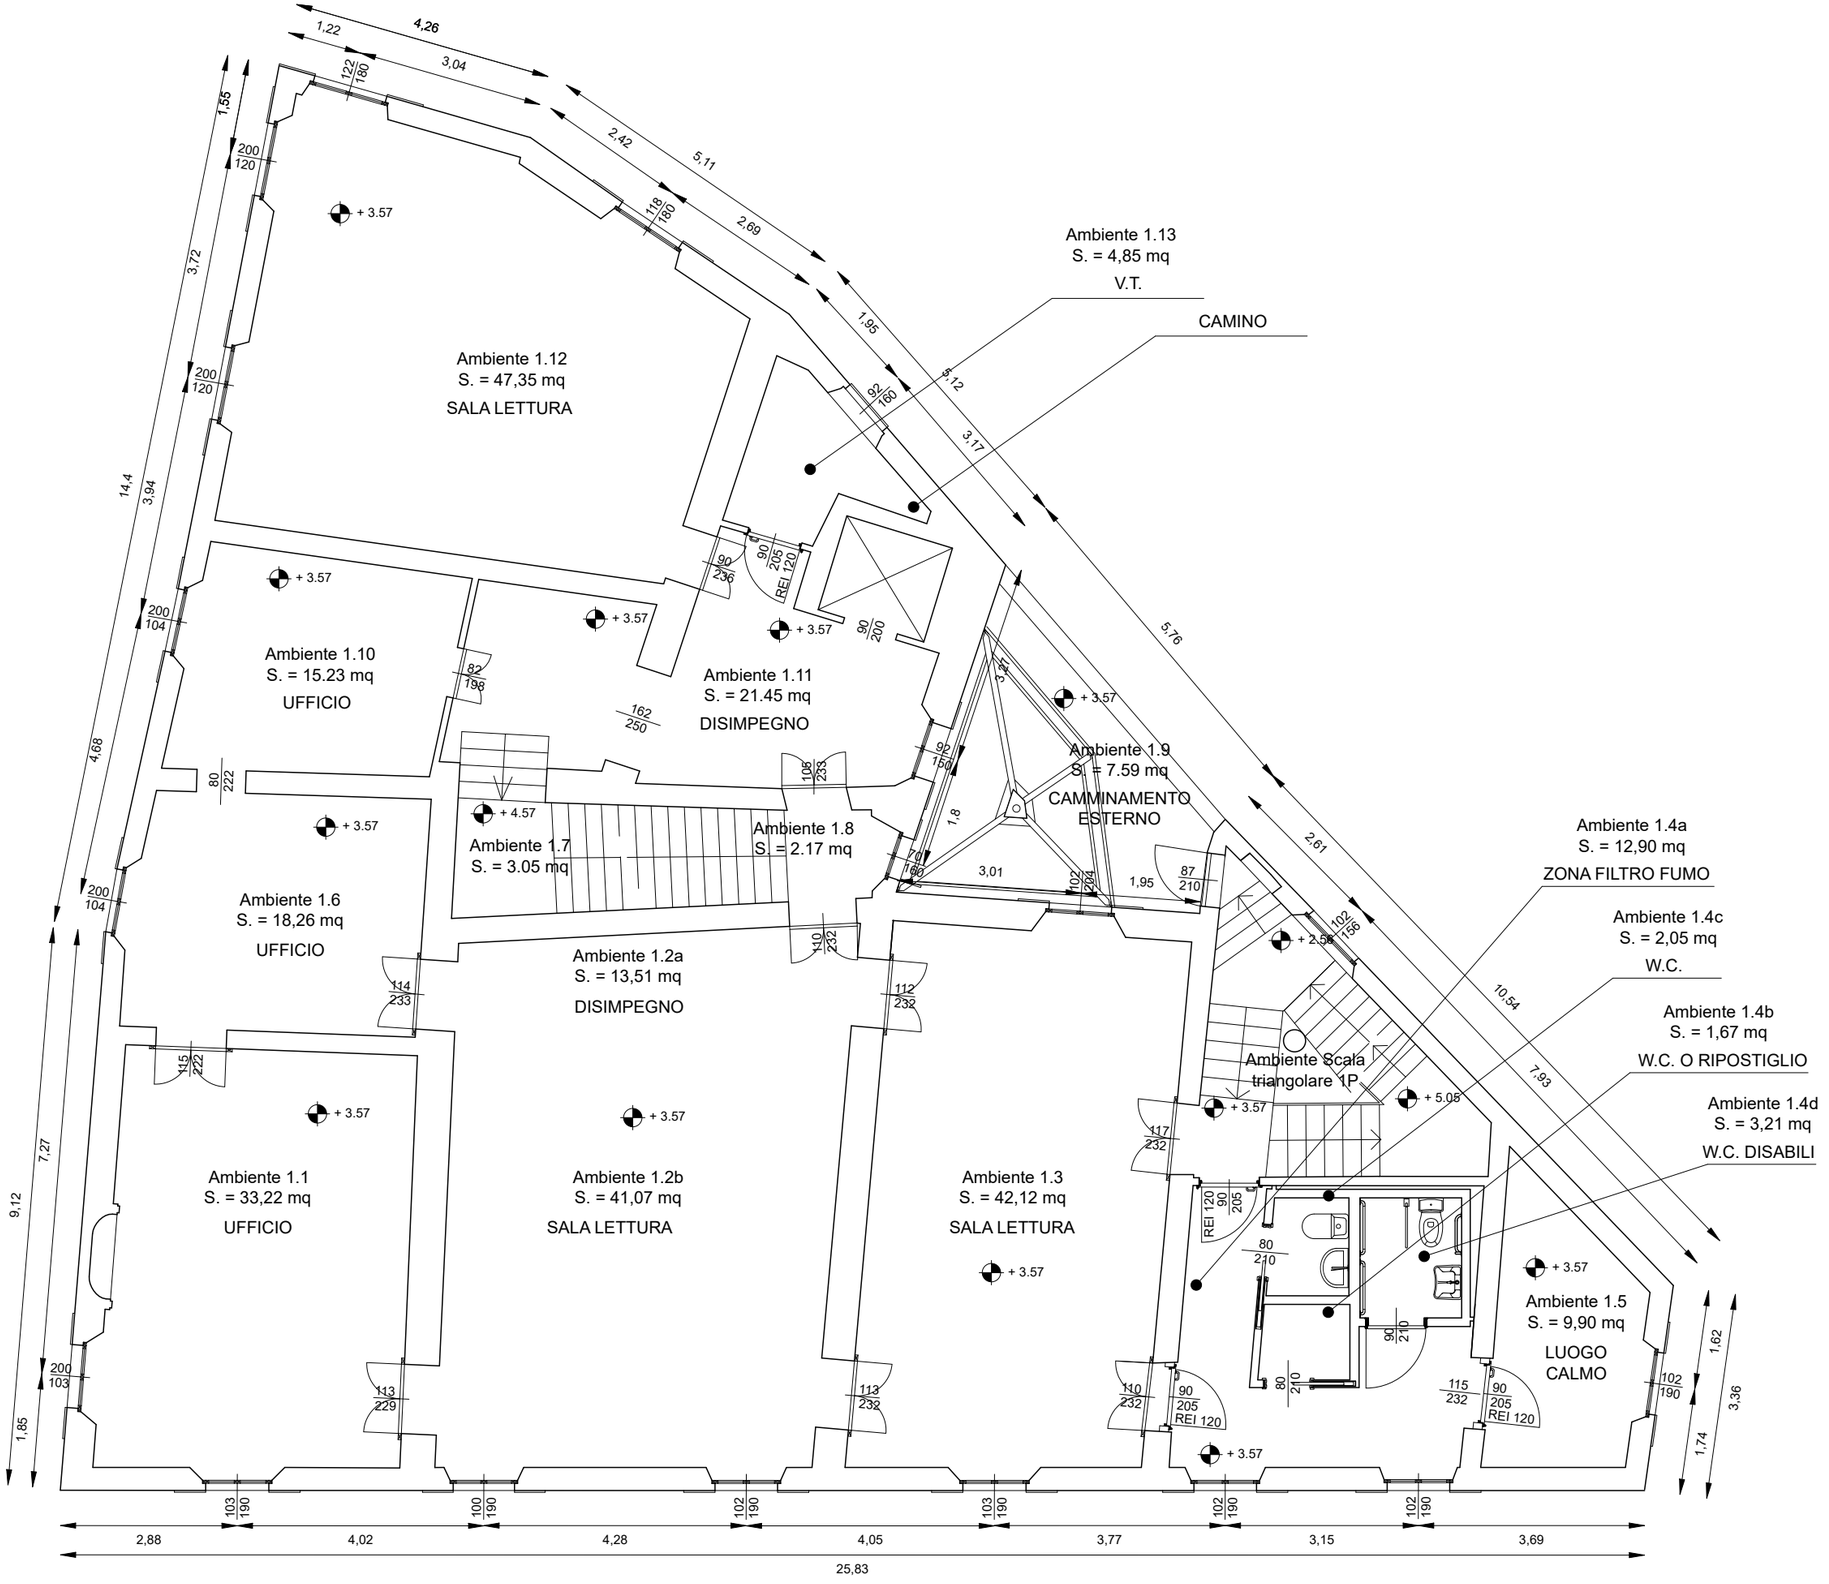


PIANTA PIANO PRIMO