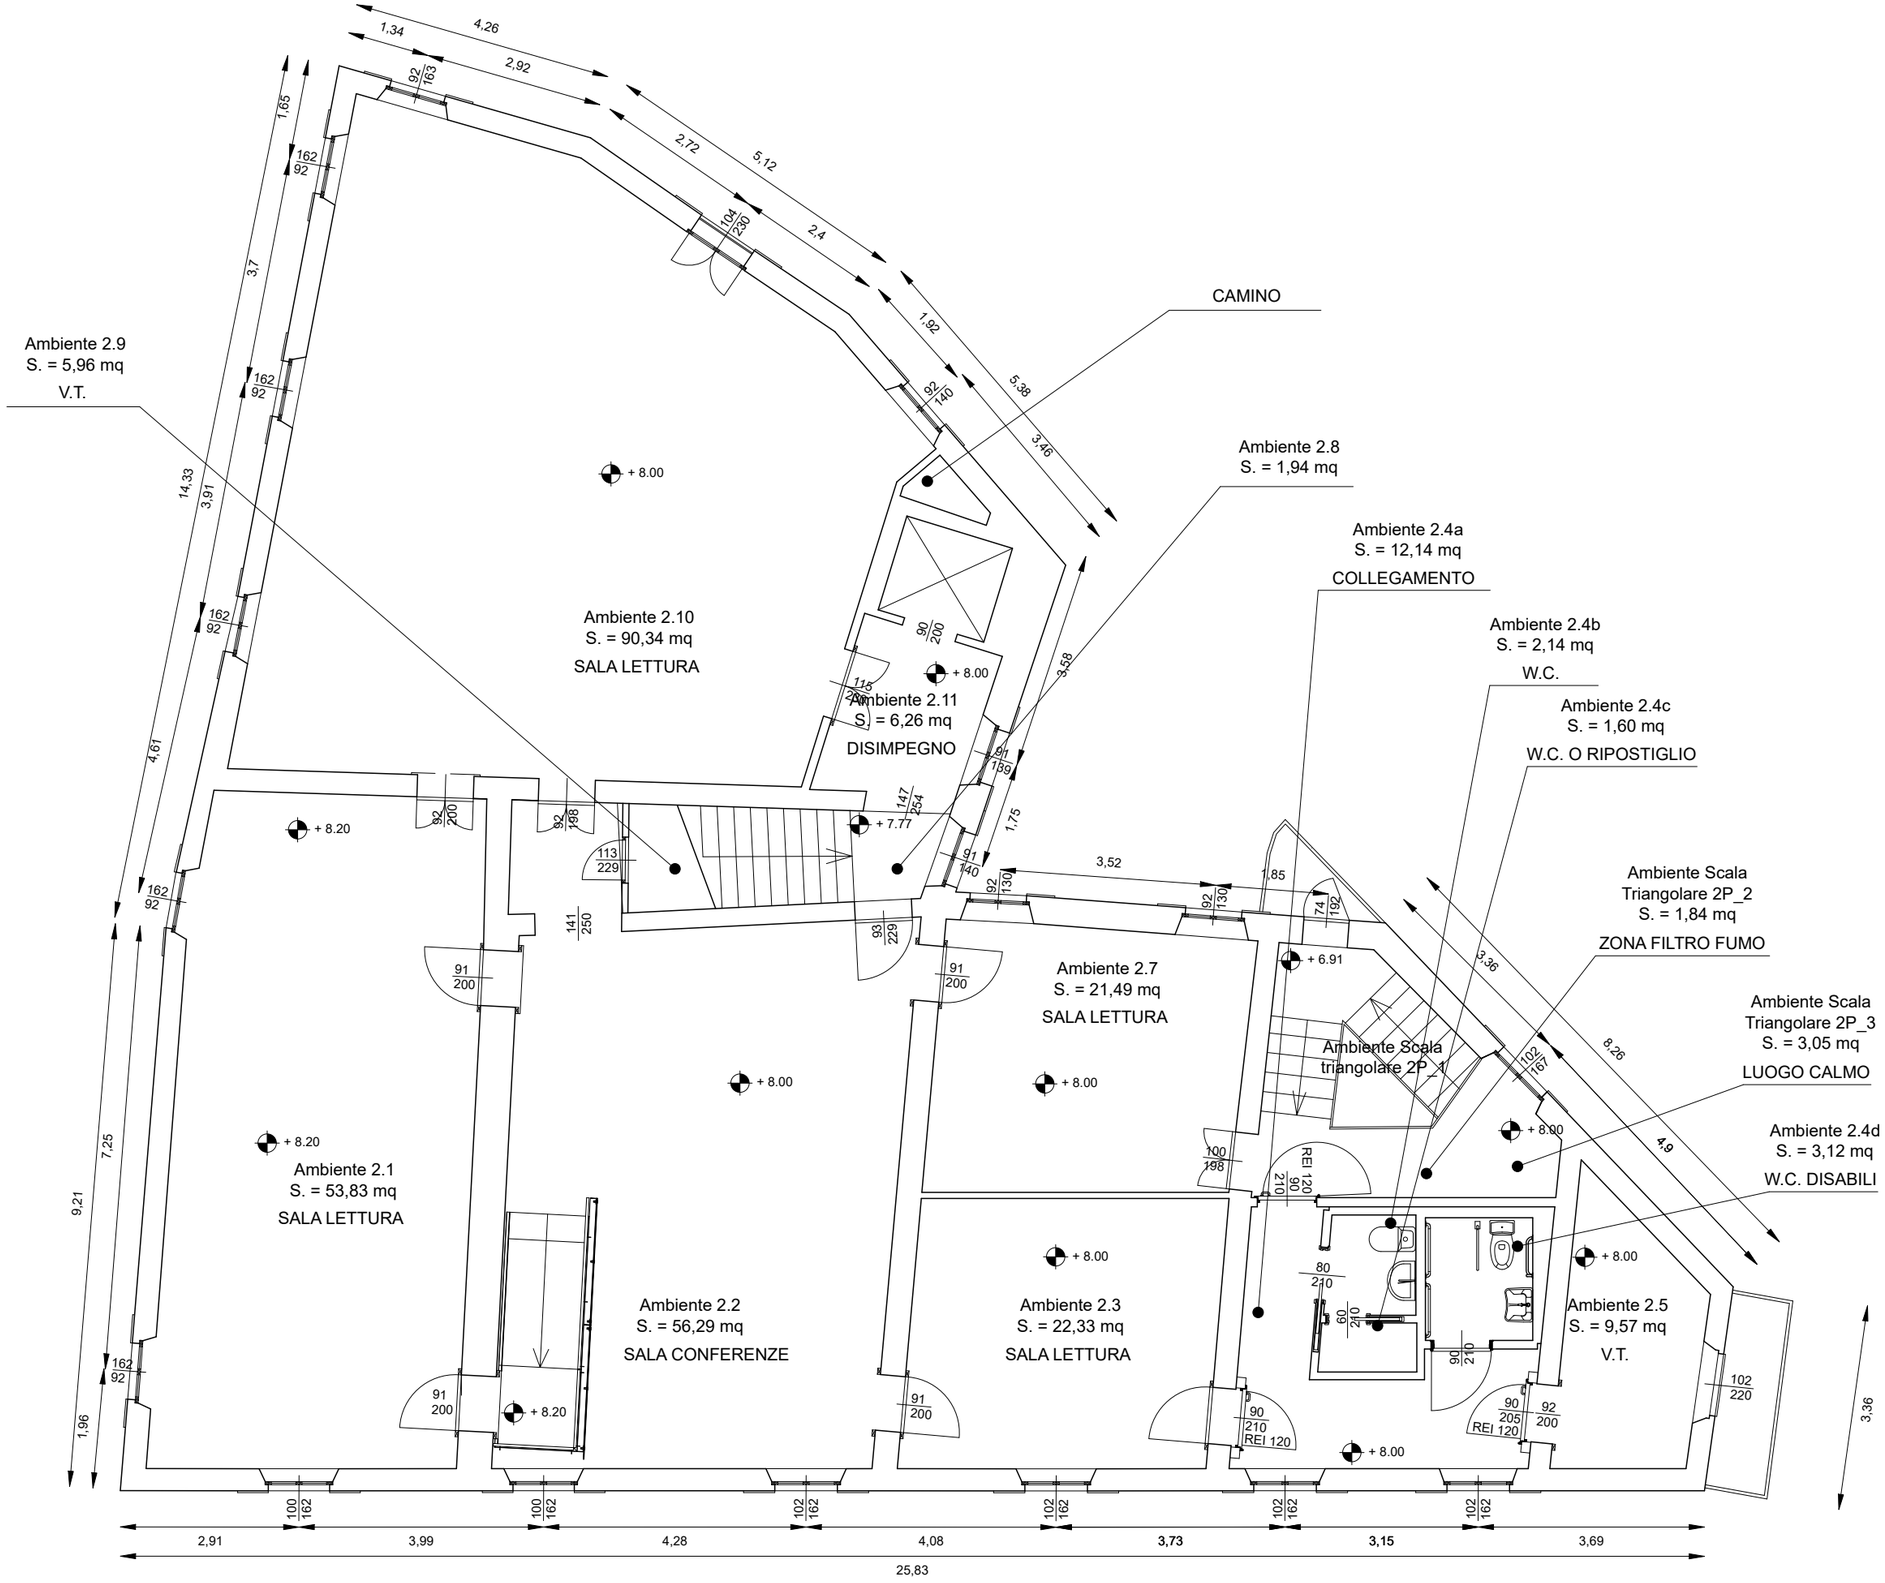


PIANTA PIANO SECONDO