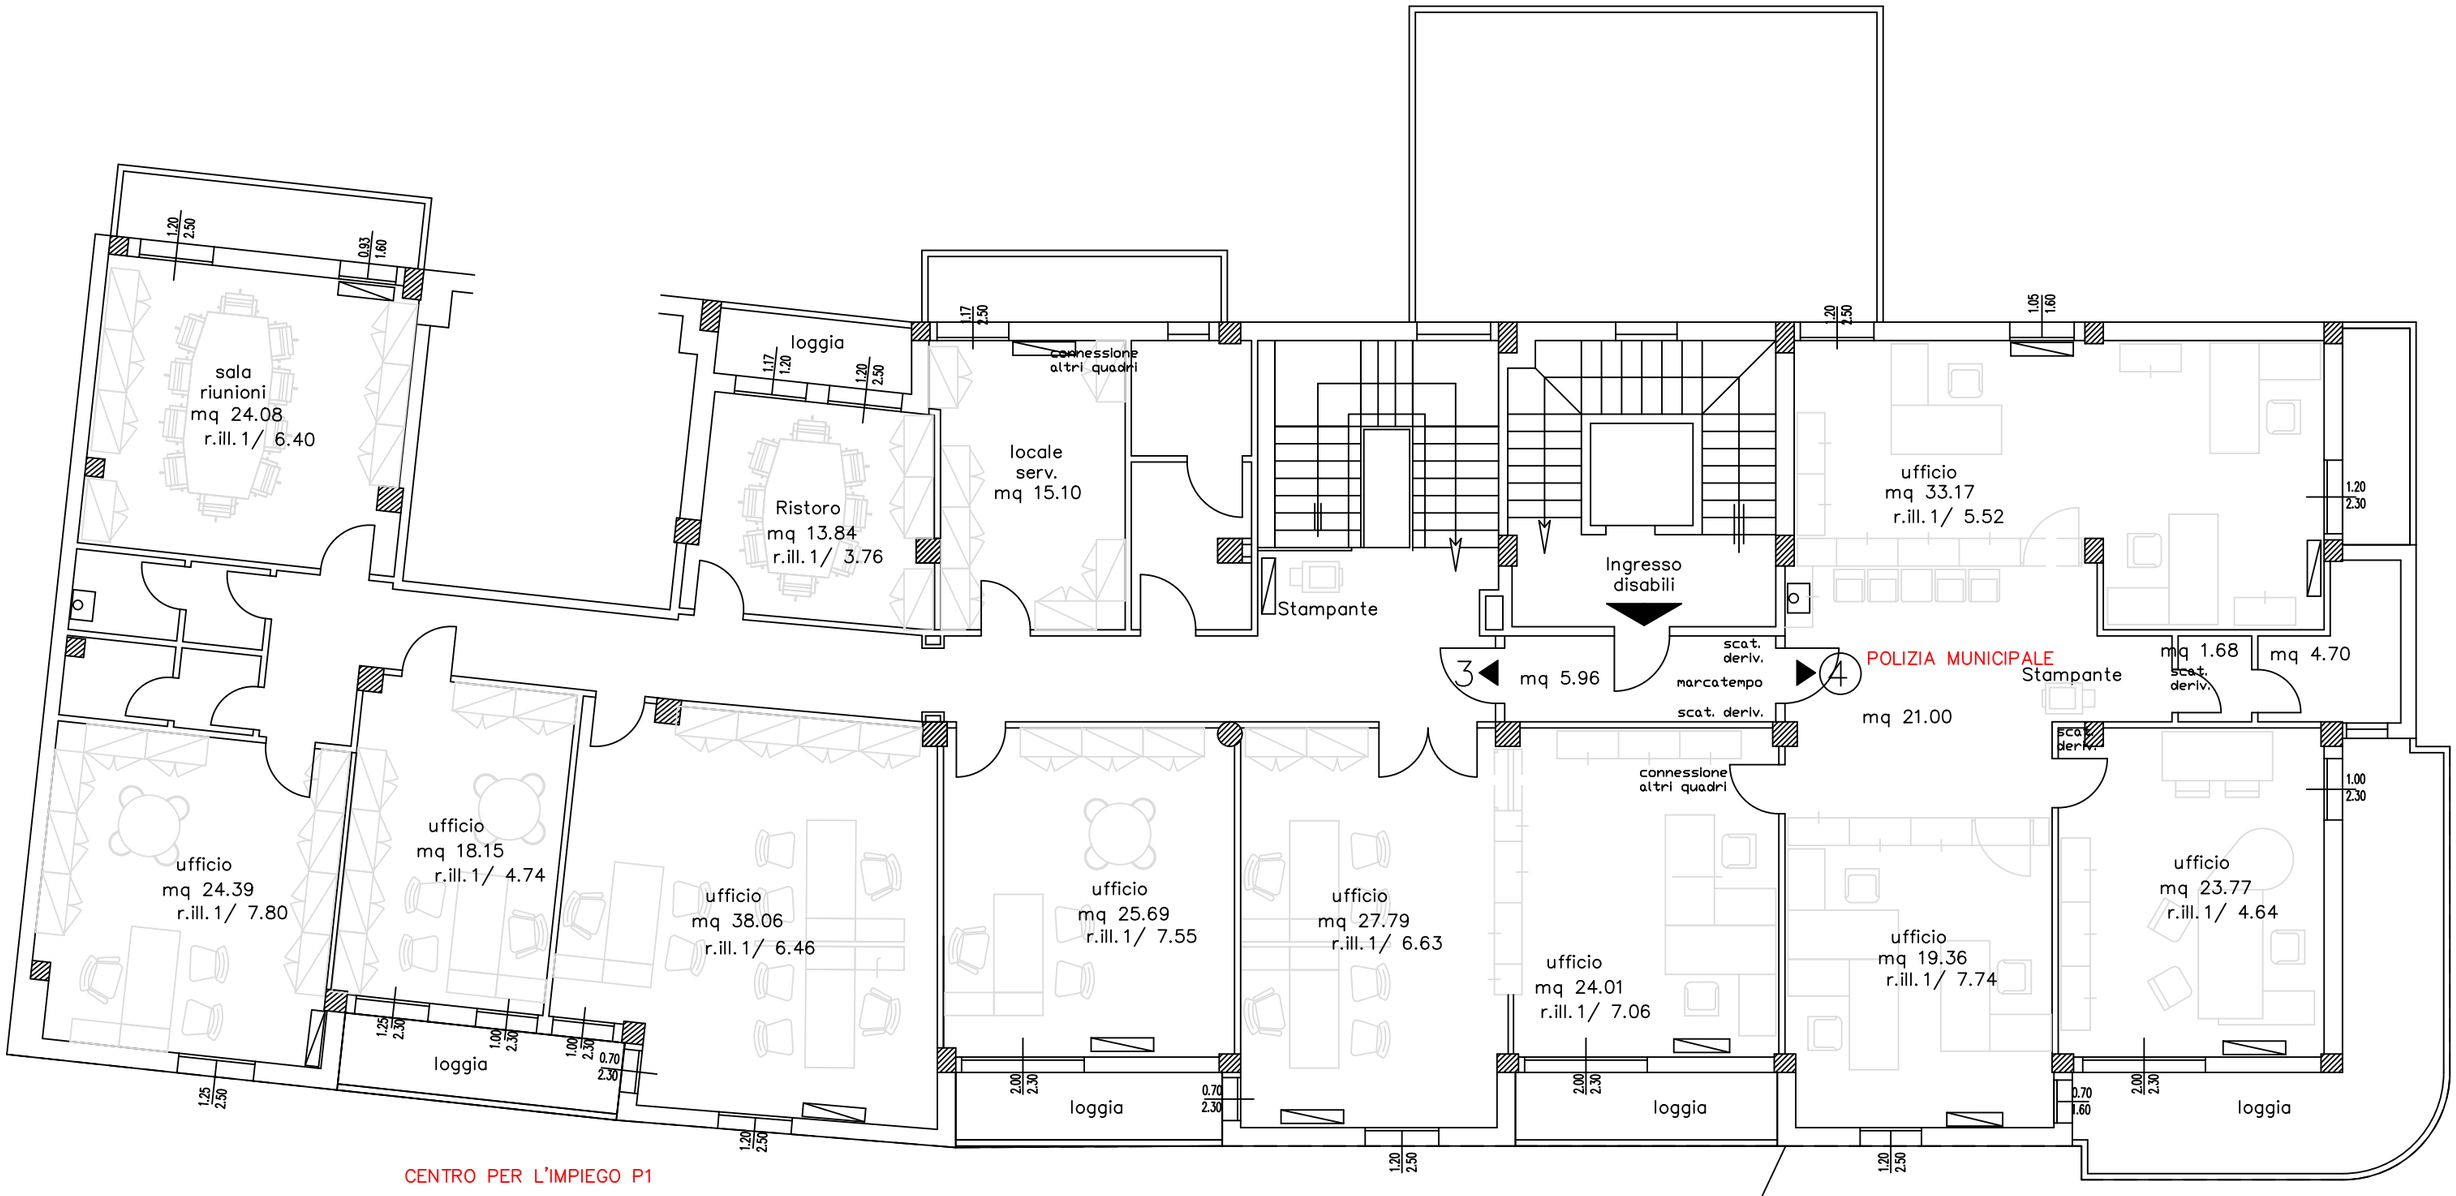


Piano PRIMO H= 2.70