
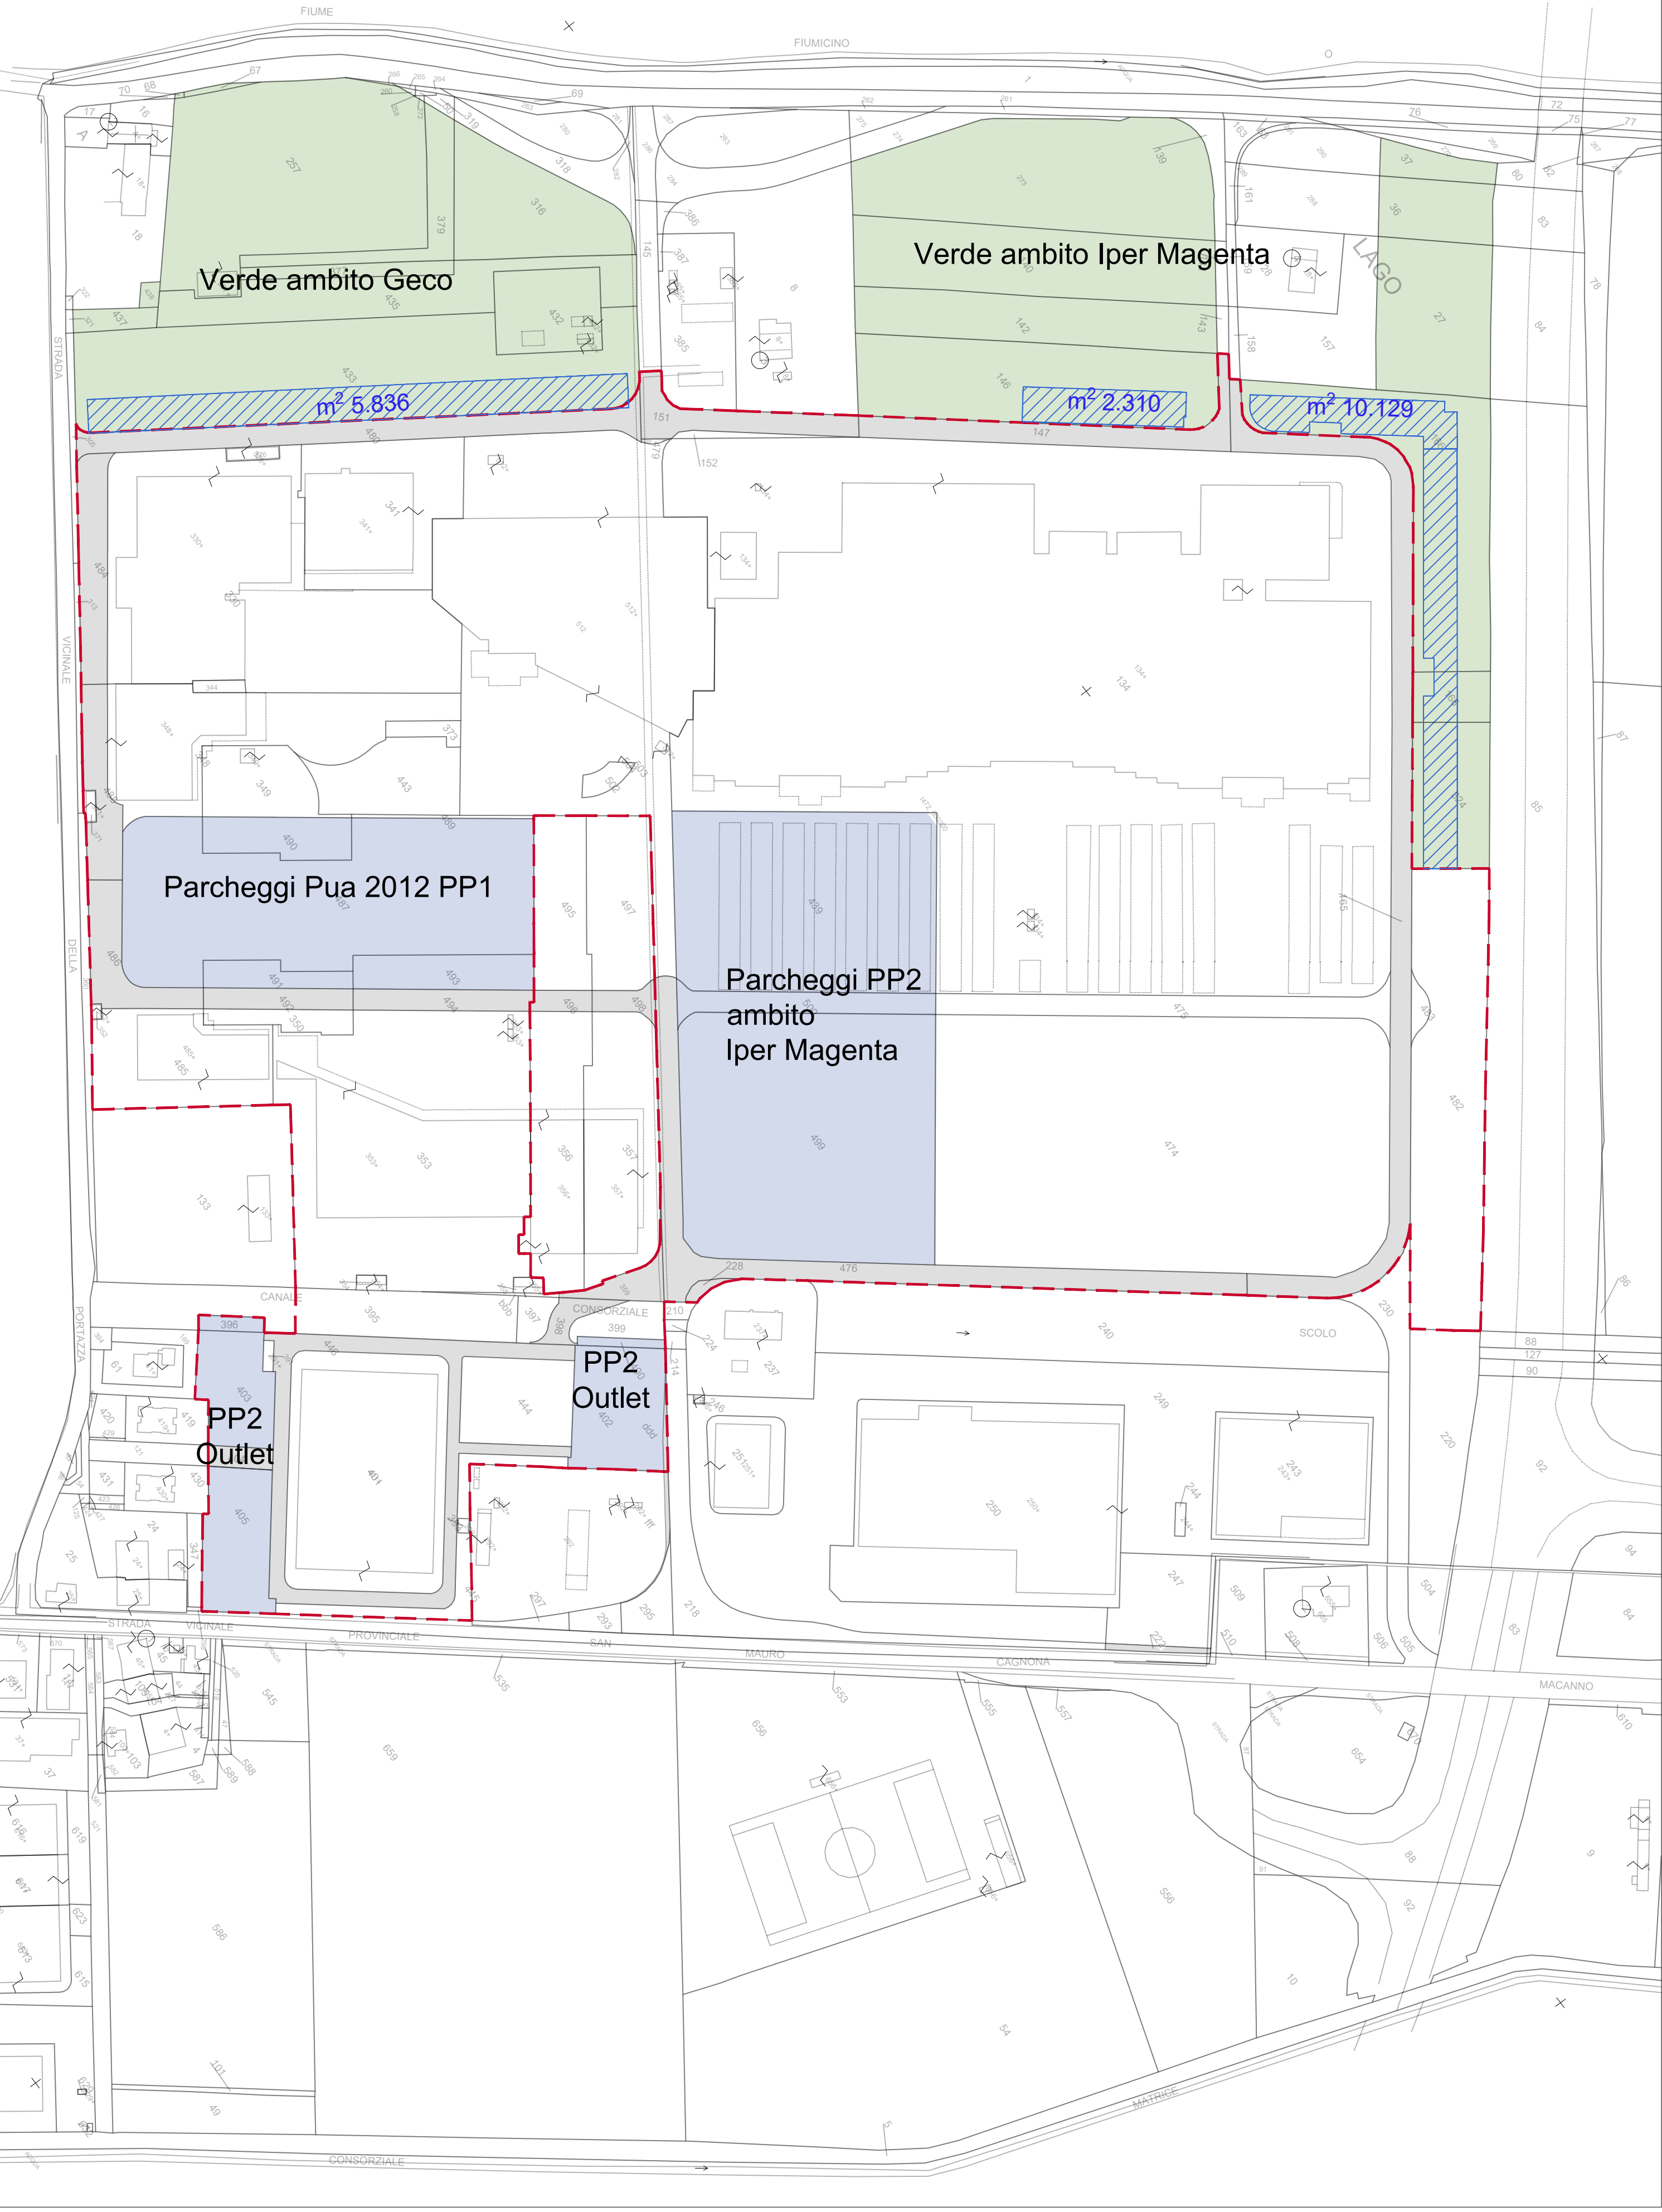


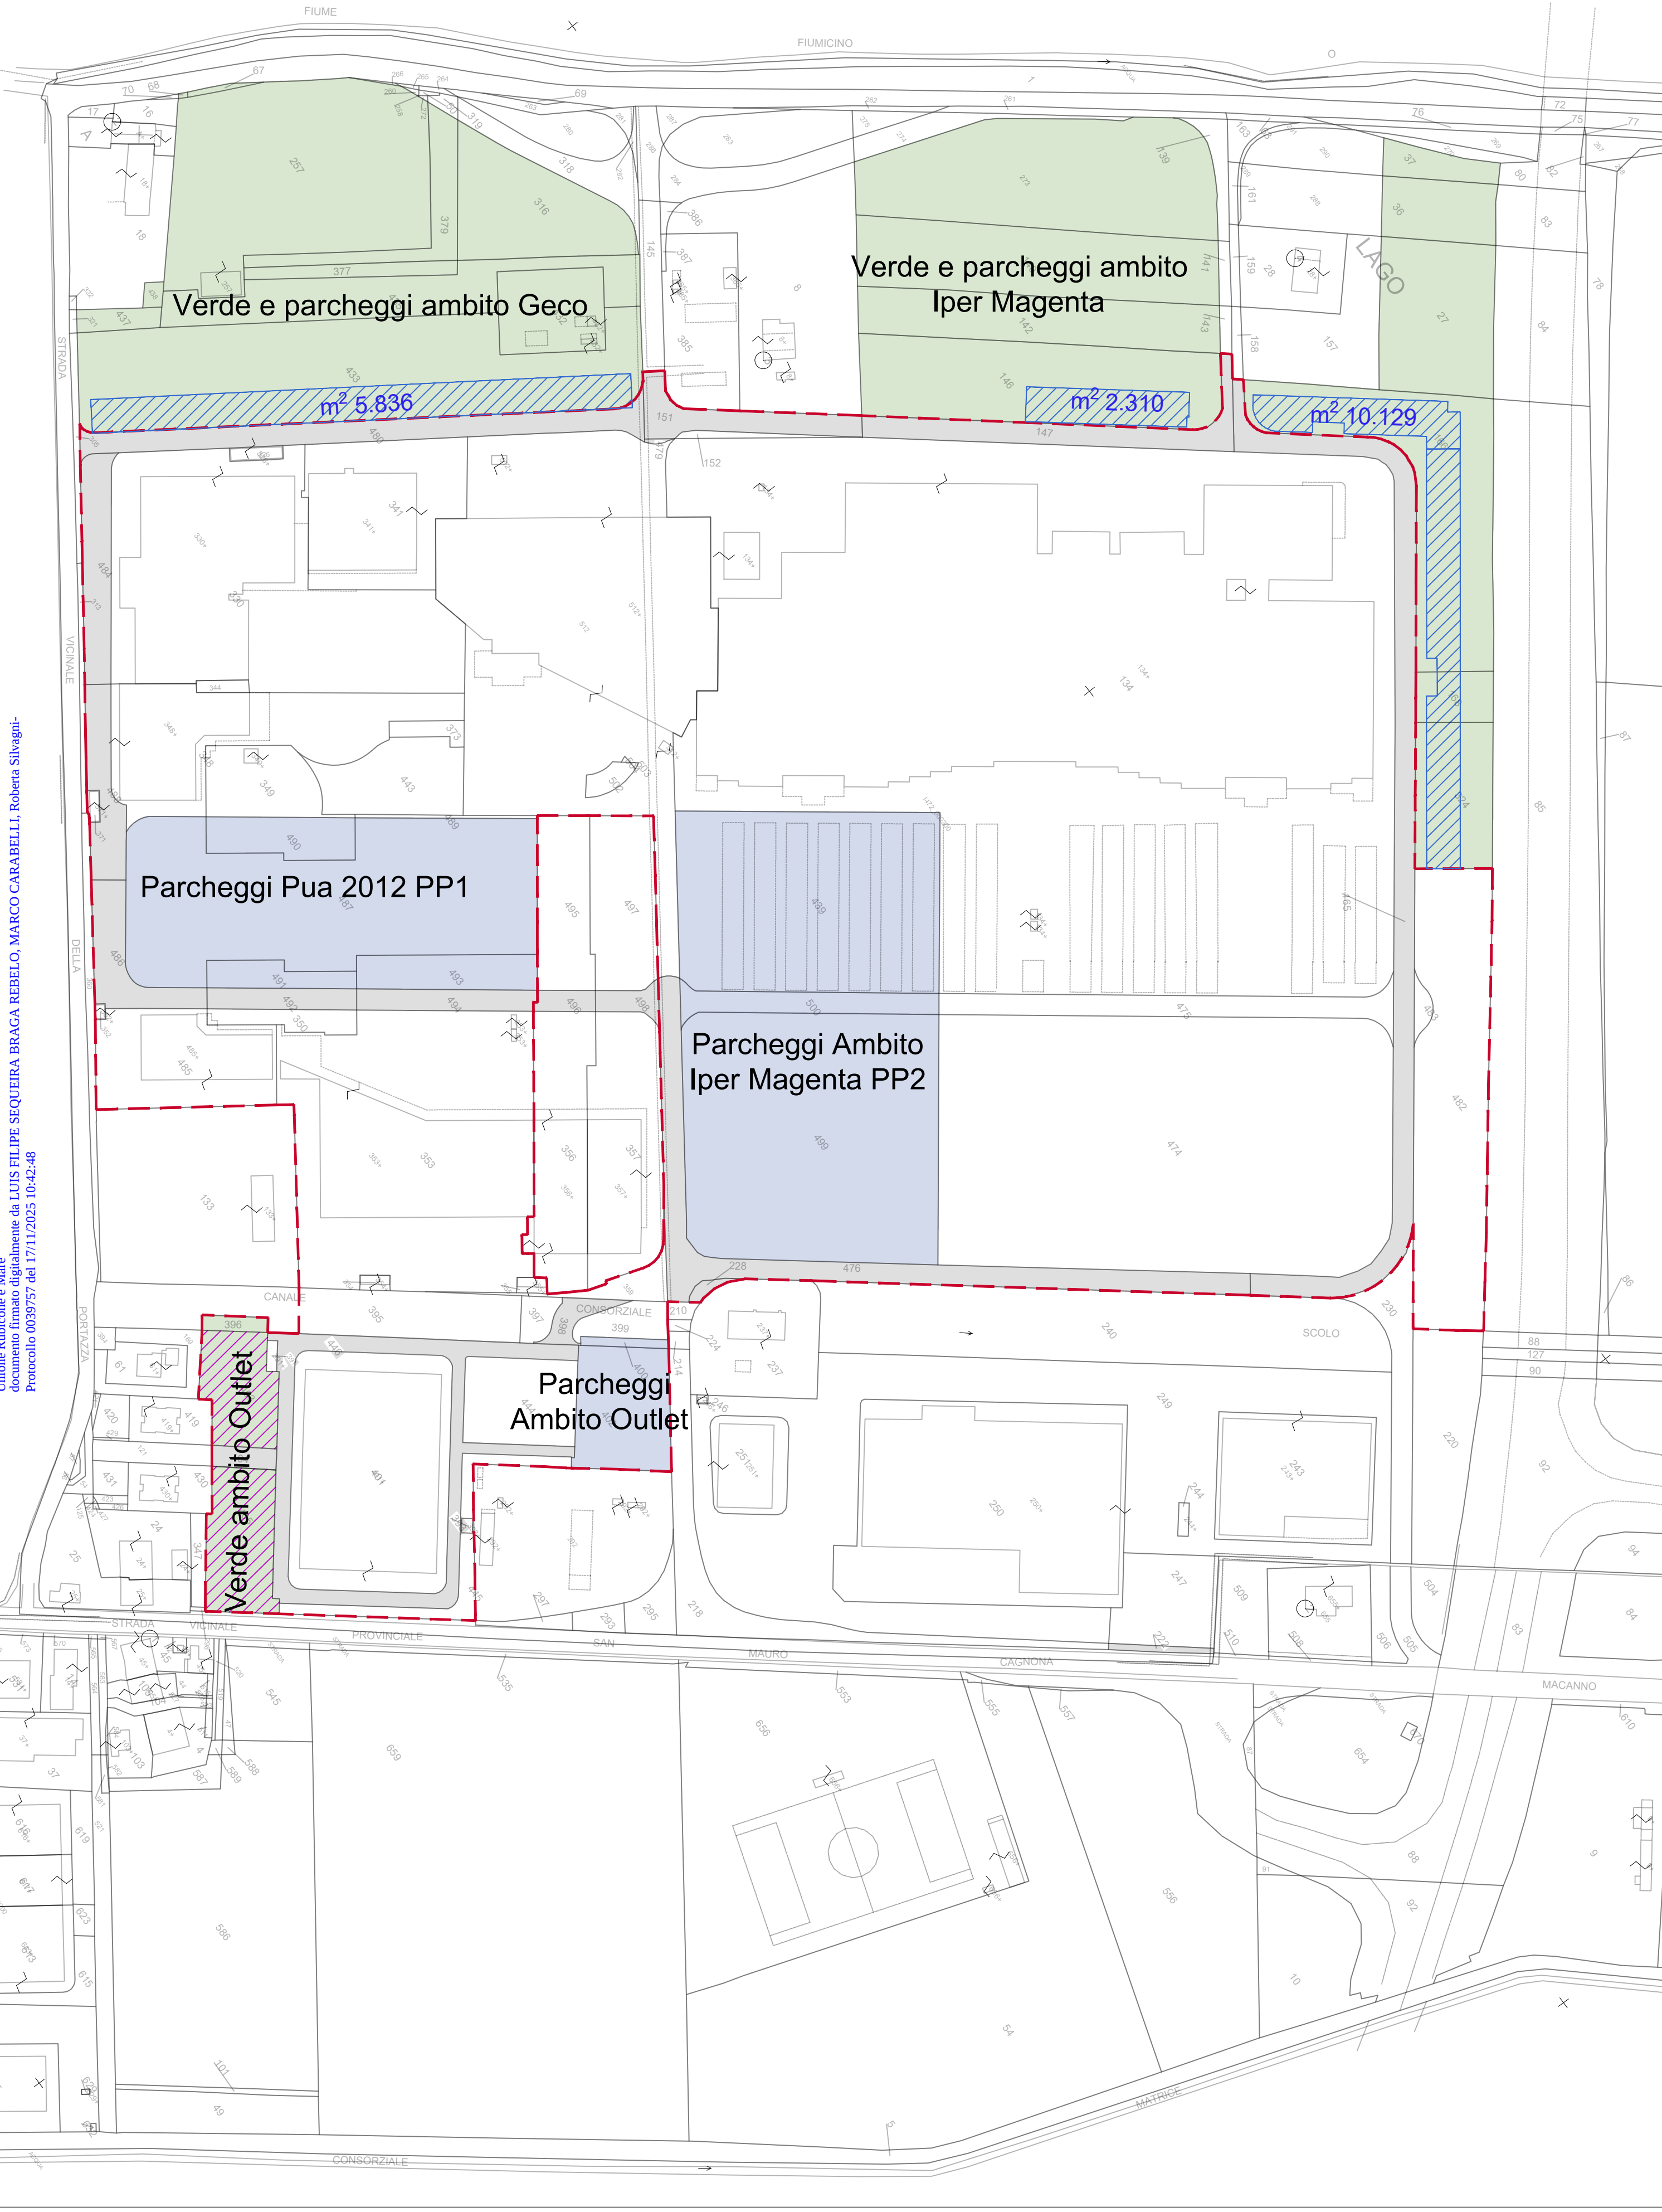

[] LIMITE PIANO ATTUATIVO		
DOTAZIONI TERRITORIALI CEDUTE AMBITO POLO FUNZIONALE STATO ATTUALE (PUA 2012)		
[]	Parcheggi Ambito Iper Magenta PP2	m² 25.951
	Parcheggi Pua 2012 PP1	m² 15.867
	Parcheggi Ambito Outlet	m² 2.830
	TOTALE	m² 44.648
[]	Verde Iper Magenta di cui a park [] m² 2310+m²10.129 = m² 12.439	m² 41.425
	Verde Ambito Geco di cui a park [] m² 5.836	m² 23.976
	Verde Ambito Outlet di cui a park [] m² 4.005 concessionati al privato	m² 4.246
	TOTALE	m² 69.647
TOTALE PARCHEGGI + VERDE PUBBLICO		m² 114.295
[]	Viabilità	m² 26.042

DOTAZIONI TERRITORIALI AMBITO POLO FUNZIONALE STATO DI PROGETTO		
[]	Parcheggi Ambito Iper Magenta PP2	m² 25.951
	Parcheggi Pua 2012 PP1	m² 15.867
	Parcheggi Ambito Outlet	m² 7.002
	TOTALE	m² 48.894
[]	Verde Iper Magenta di cui a park [] m² 2310+m²10.129 = m² 12.439	m² 41.425
	Verde Ambito Geco di cui a park [] m² 5.836	m² 23.976
	TOTALE	m² 65.401
TOTALE PARCHEGGI + VERDE PUBBLICO		m² 114.221
[]	Viabilità	m² 27.016

roberta silvagni - architettura e ingegneria
ARCH. ROBERTA SILVAGNI - viale della Libertà 47 - Savignano sul Rubicone - tel.+39.0541.945702 - fax +39.0541941971 - roberta@studiosilvagni.it

COMUNE DI SAVIGNANO SUL RUBICONE
PROVINCIA DI FORLÌ - CESENA

PIANO DI RIQUALIFICAZIONE URBANISTICA
E RIGENERAZIONE URBANA
ALL'INTERNO DEL PARCO COMMERCIALE
ROMAGNA SHOPPING VALLEY
AMBITO POLO FUNZIONALE A-15
Località Capanni

committente proponente comproprietario
IMMOBILIARE GALLERIE COMMERCIALI SPA
via Ferrante Aporti n.8/10 - 20125 Milano - P.Iva 12828080155

comproprietario
IPER MONTEBELLO SPA
via A. Ponchielli n. - 20129 Milano - P.Iva 03585750155

progettisti
DOTT. ARCH. ROBERTA SILVAGNI
iscritto ordine architetti FC n.1297 - c.i. SILV RRT 71A49 C573U
L35
L35 ARCHITETTI S.R.L.
Amministratrice unica: Dott. Arch. Caterina Memo
iscritto ordine architetti MI n. 22983 - c.i. MME CRN 68C46 B38C

tavola
09
oggetto
VERIFICA DOTAZIONI TERRITORIALI ATTUALI E DI PROGETTO
scala
1:1000

nome file
RSV_TAV 09_VERIFICA DOTAZIONI TERR.dwg
data
ottobre 2025