


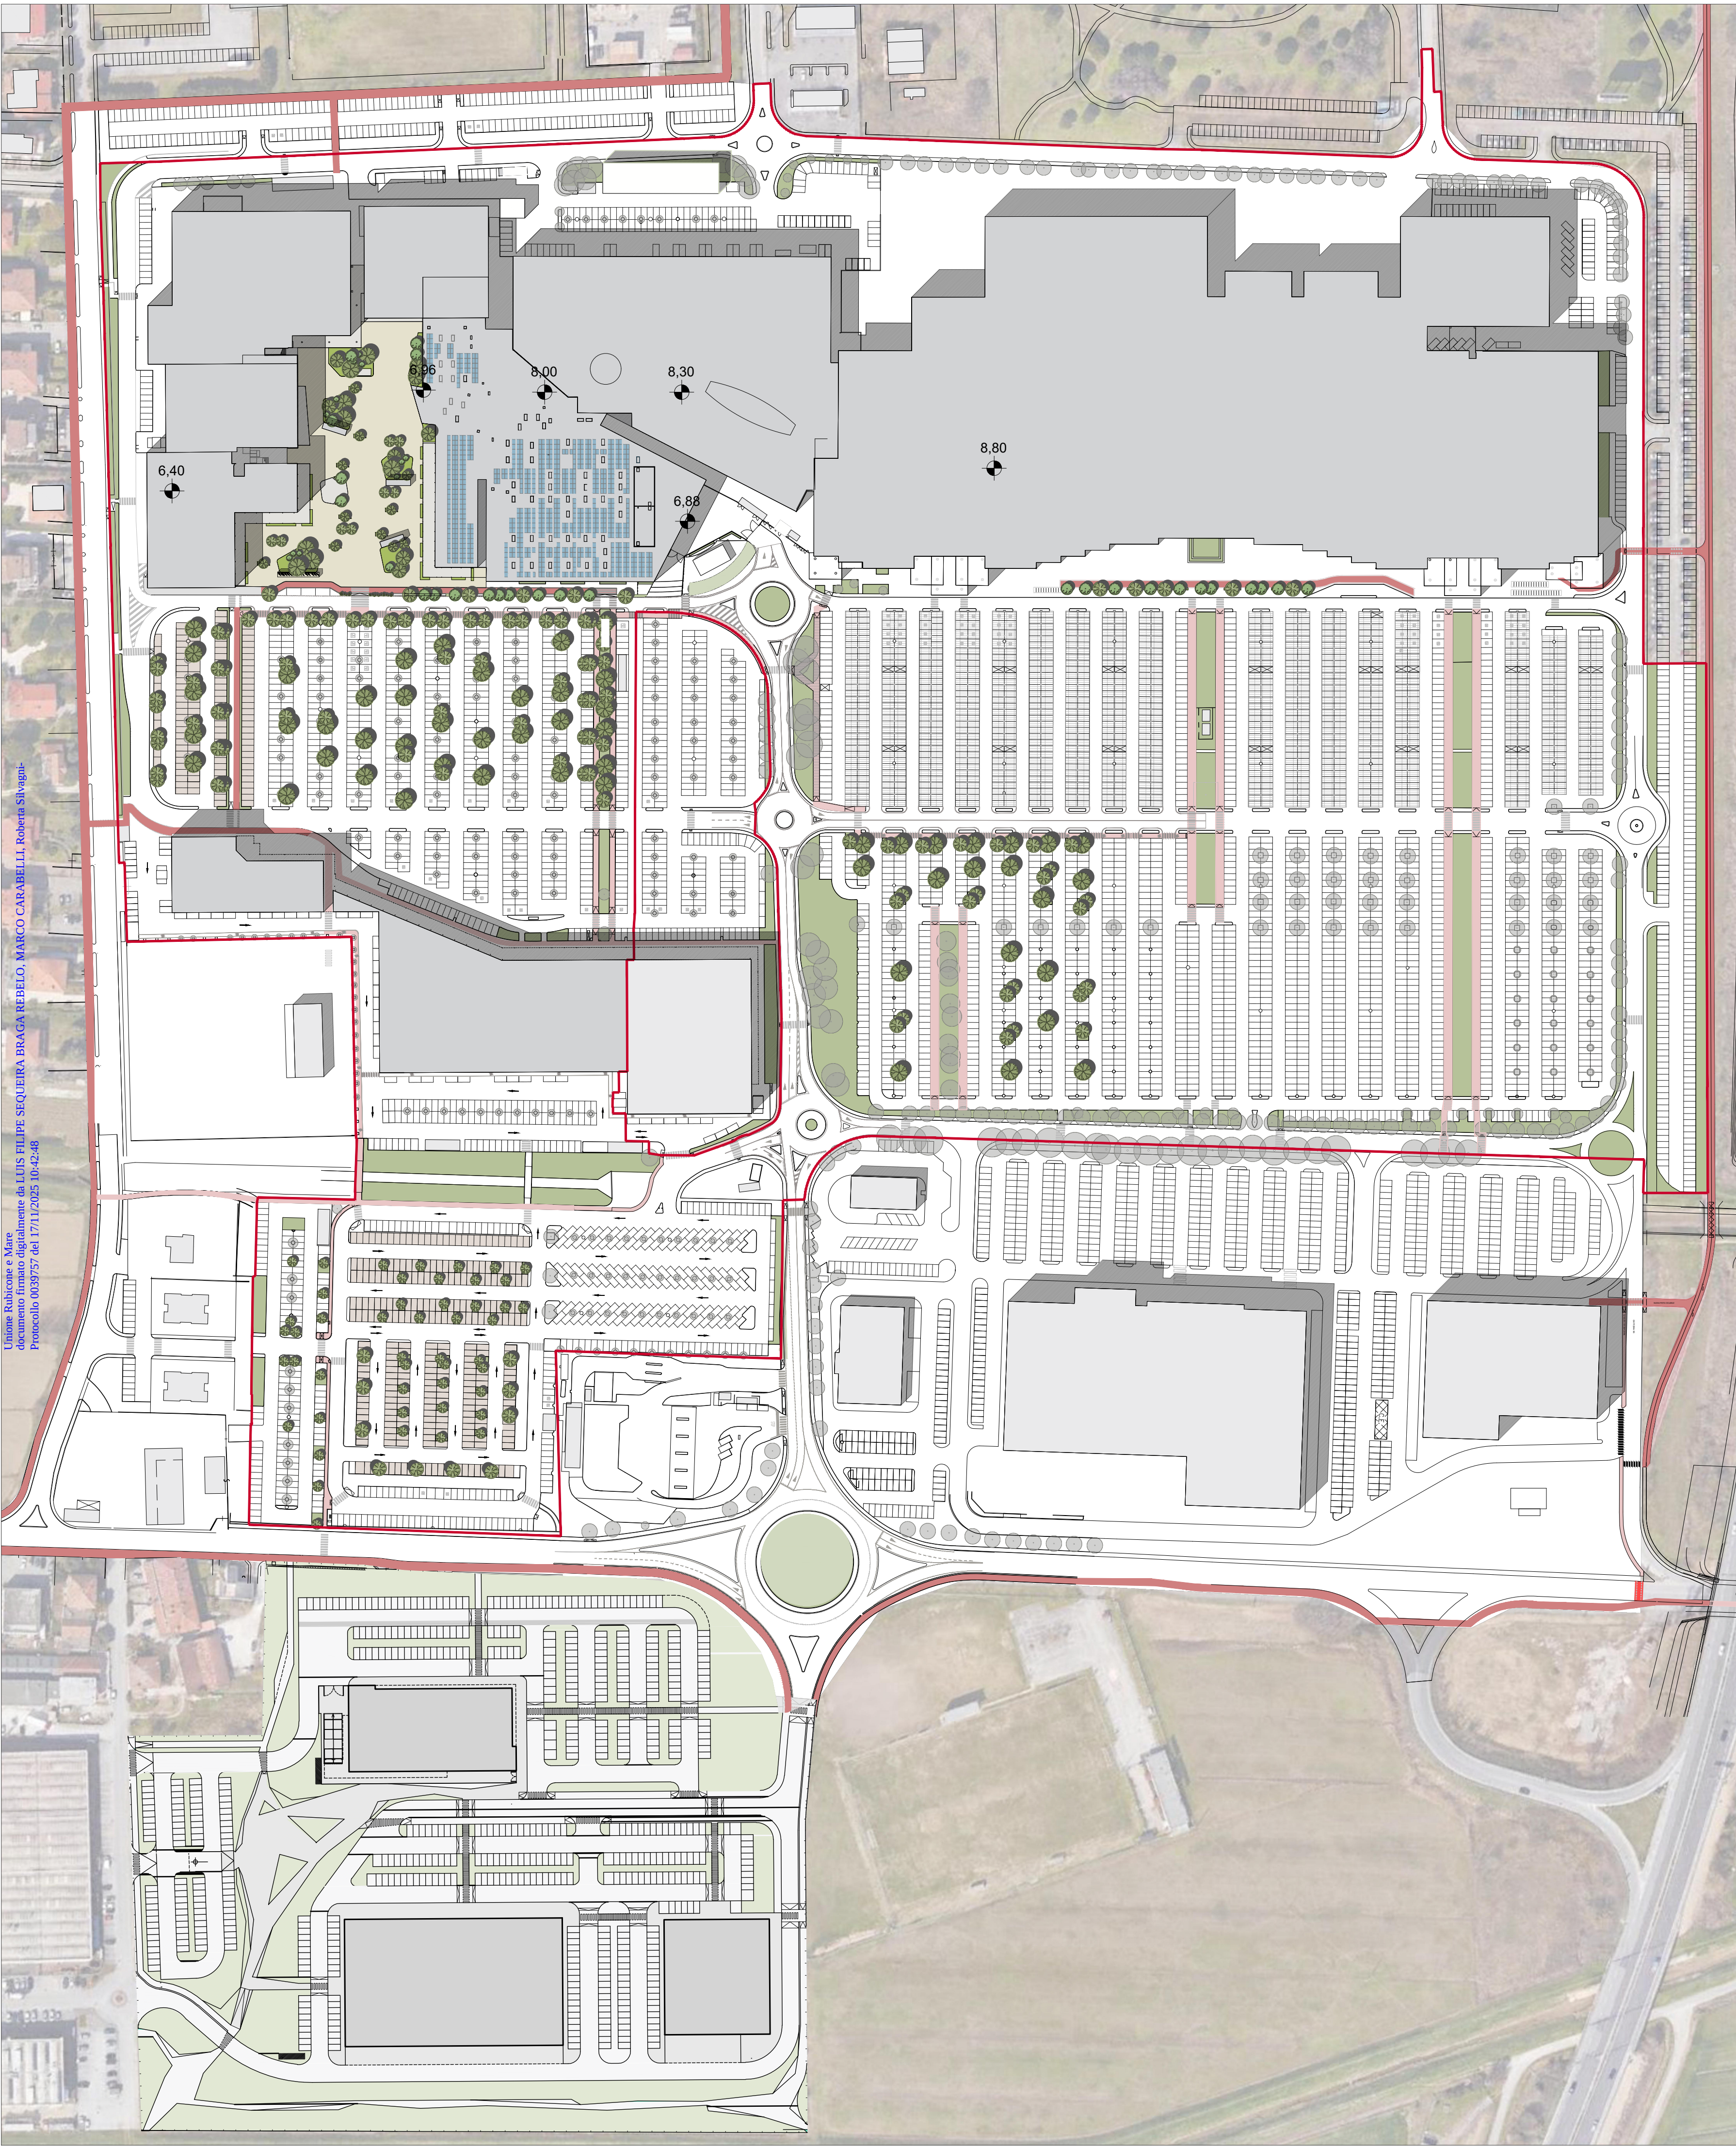

Unione Rubicone e Mare
documento firmato digitalmente da LUIS FILIPE SEQUEIRA BRAGA REBELO, MARCO CARABELLI, Roberta Silvagni
Protocollo 0039757 del 17/11/2025 10:42:48



LIMITE PIANO ATTUATIVO - AMBITO DI INTERVENTO

QUOTA PAVIMENTO PIAZZA = 0.00 QUOTA ASSOLUTA PAVIMENTO (s.l.m.) +2.44

roberta silvagni - architettura e ingegneria
ARCH. ROBERTA SILVAGNI -viale della Libertà 47 -Savignano sul Rubicone - tel.+39.0541.945702 - fax +39.0541941971 - roberta@studiosilvagni.it

COMUNE DI SAVIGNANO SUL RUBICONE
PROVINCIA DI FORLÌ - CESENA

PIANO DI RIQUALIFICAZIONE URBANISTICA
E RIGENERAZIONE URBANA
ALL'INTERNO DEL PARCO COMMERCIALE
ROMAGNA SHOPPING VALLEY
AMBITO POLO FUNZIONALE A-15
Località Capanni

committente proponente comproprietario

IMMOBILIARE GALLERIE COMMERCIALI SPA
via Ferrante Aporti n.8/10 - 20125 Milano - P.Iva 12828080155

comproprietario

IPER MONTEBELLO SPA
via A. Ponchielli n. - 20129 Milano - P.Iva 03585750155

progettisti

DOTT. ARCH. ROBERTA SILVAGNI
iscritto ordine architetti FC n.1297 - c.f. SLV RRT 71A49 C573U
L35
architetti
L35 ARCHITETTI S.R.L.
Amministratrice unica: Dott. Arch. Caterina Memeo
iscritto ordine architetti MI n. 22983 - c.f. MME CRN 68C46 I838C

tavola

12

oggetto

PLANIVOLUMETRICO

scala

1:1500

nome file

TAV 12.dwg

data

novembre 2025