



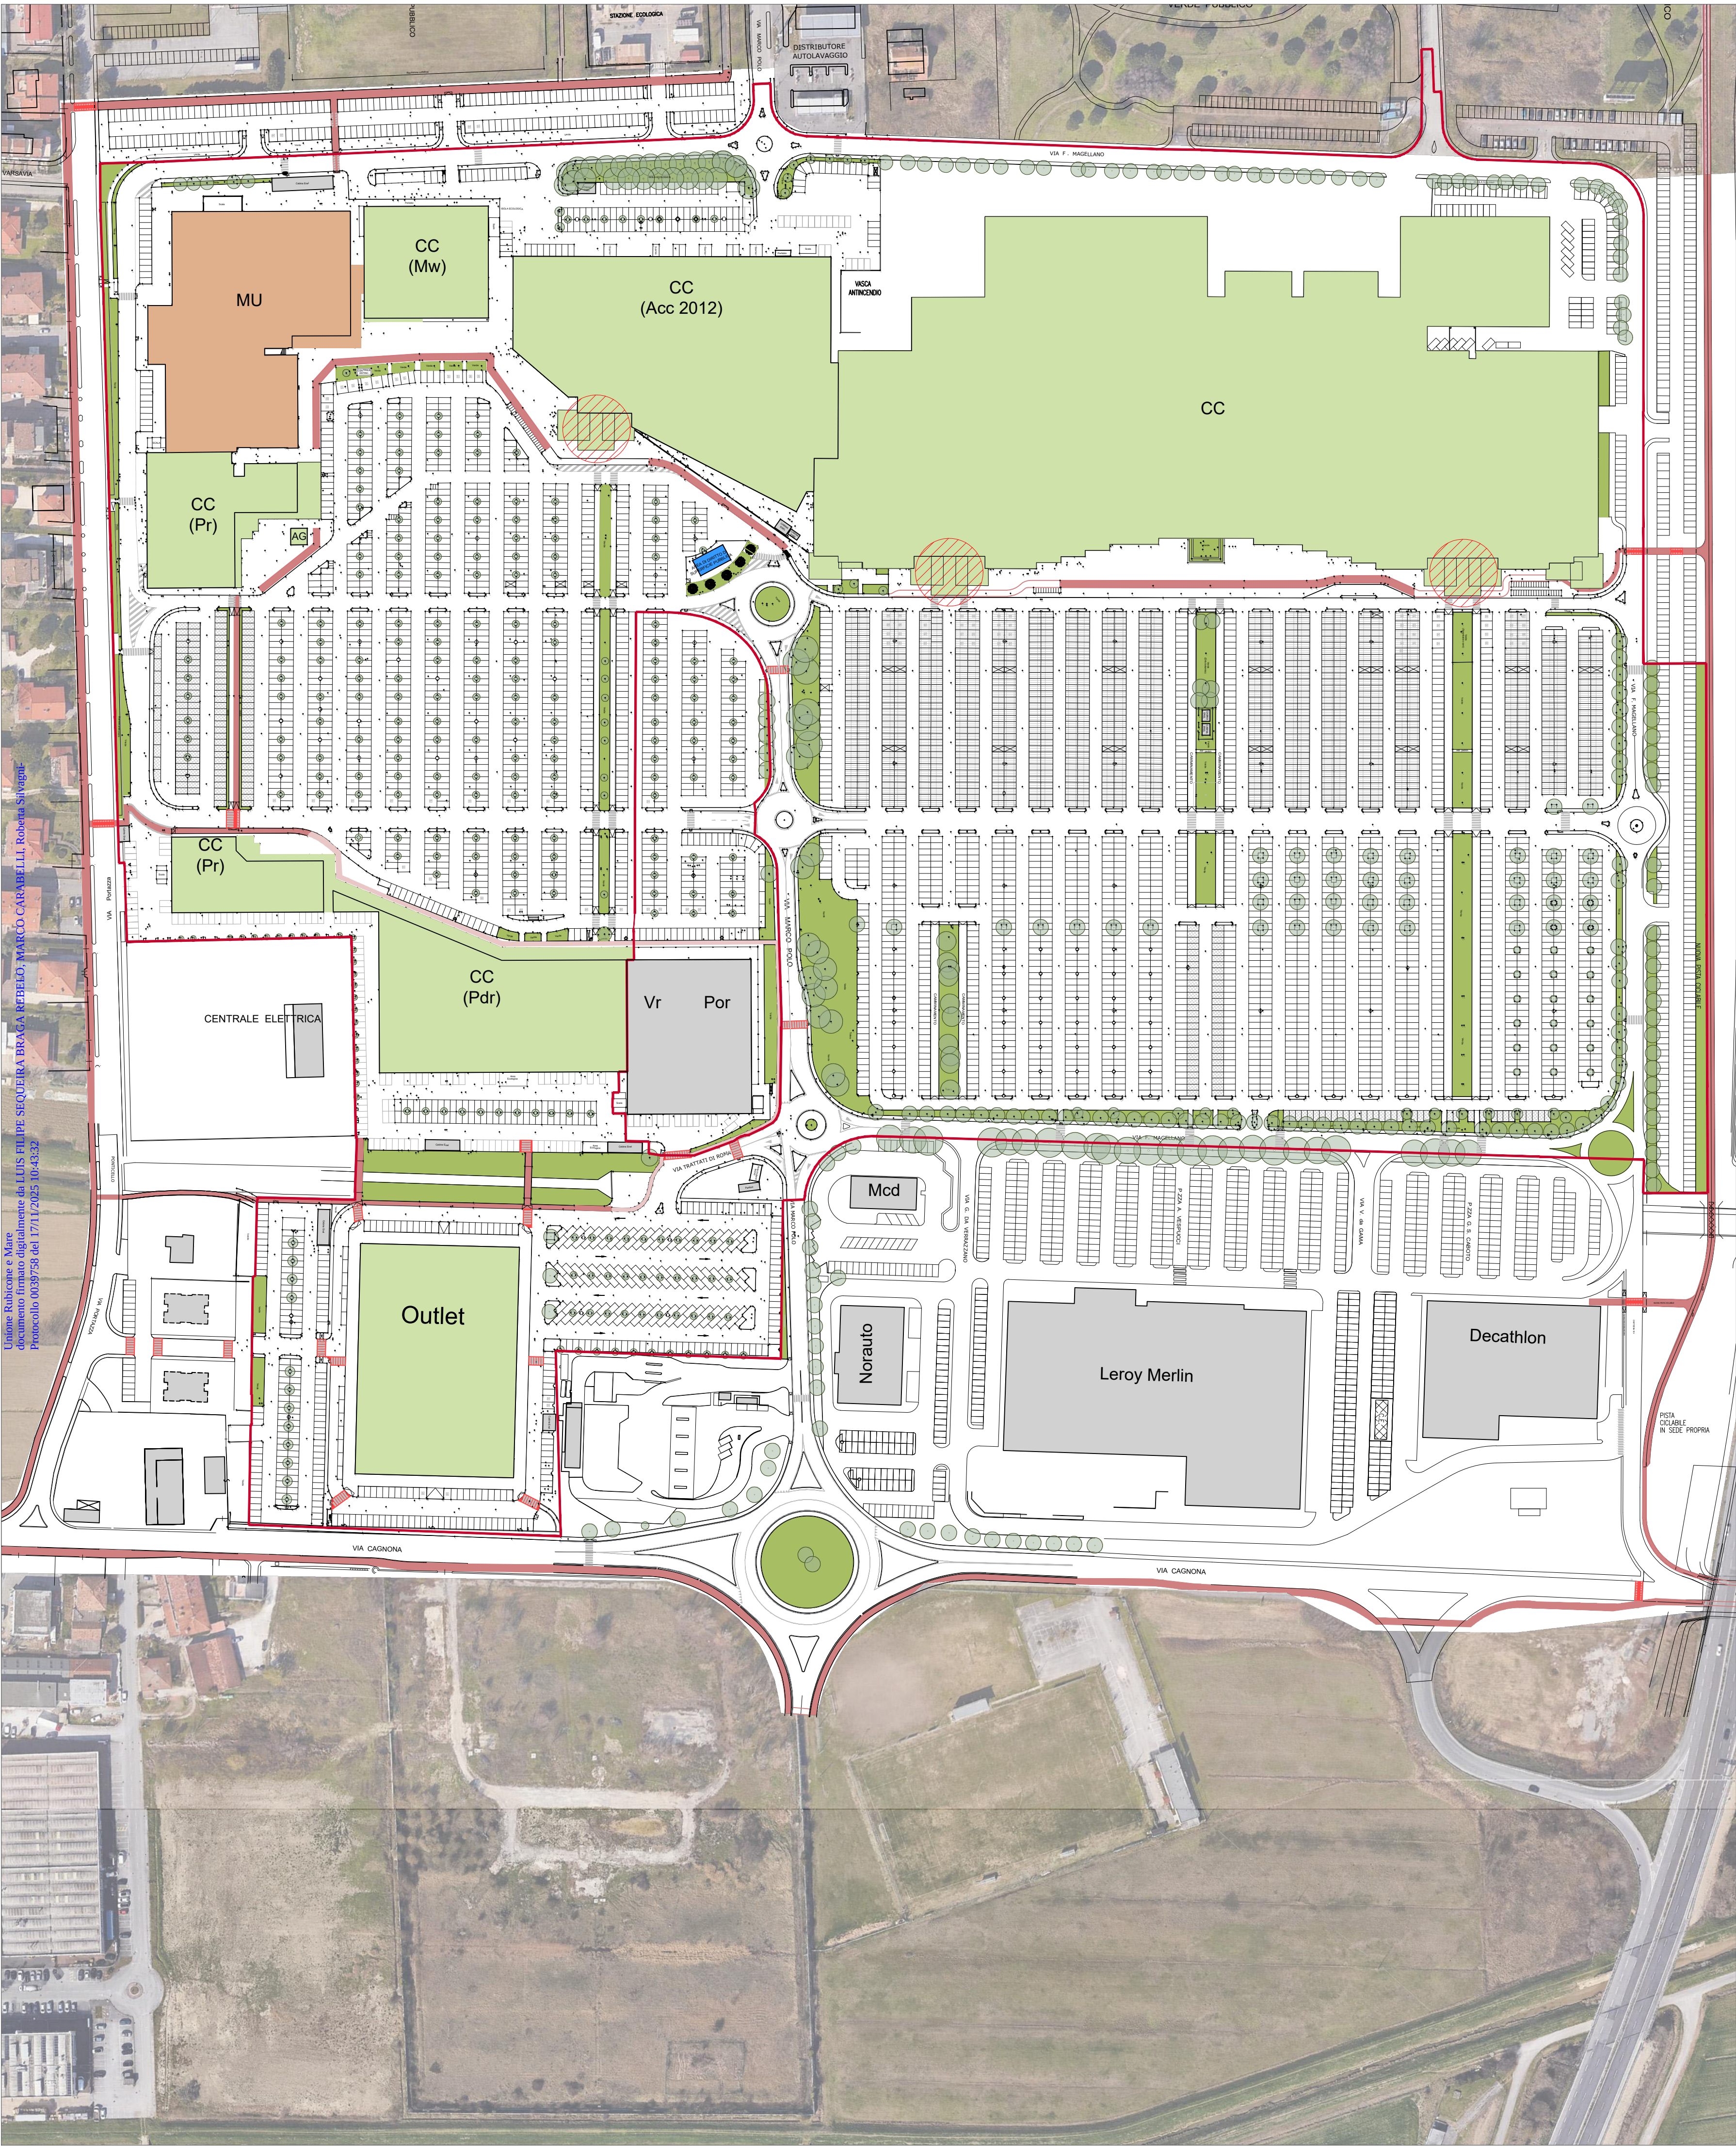

Unione Rubicone e Mare
documento firmato digitalmente da LUIS FILIPE SEQUEIRA BRAGA REBELO - MARCO CARABELLI - Roberta Silvagni
Protocollo 0039758 del 17/11/2025 10:43:32

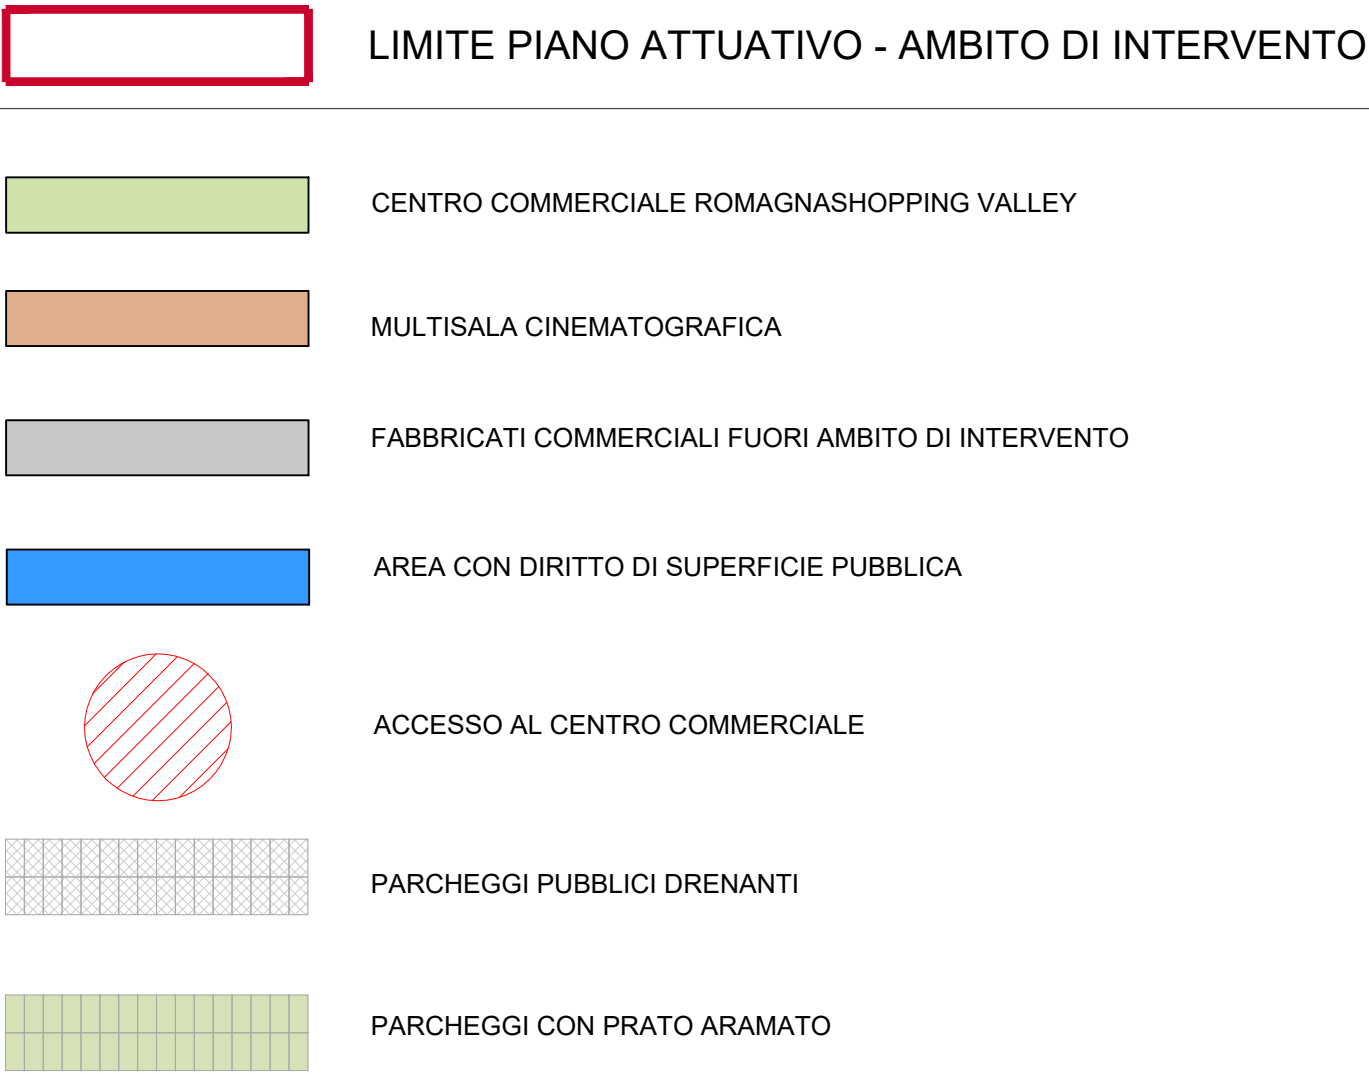

CC.	CENTRO COMMERCIALE ROMAGNASHOPPING VALLEY
CC. (ACC 2012)	CENTRO COMMERCIALE ACCORPAMENTO 2012
CC. (Mw)	CENTRO COMMERCIALE MEDIA WORLD
MU	MULTISALA CINEMATOGRAFICA
CC. (PR.)	CENTRO COMMERCIALE EX PARCO DI ROMAGNA
CC. (PdR.)	CENTRO COMMERCIALE EX PORTICI DI ROMAGNA
Vr Por	VETRINE DI ROMAGNA E PORTO DI ROMAGNA
AG	AGENZIA
MCD	MC DONALD'S
OUTLET	OUTLET

roberta silvagni - architettura e ingegneria
ARCH. ROBERTA SILVAGNI -viale della Libertà 47 -Savignano sul Rubicone - tel.+39.0541.945702 - fax +39.0541941971 - roberta@studiosilvagni.it

COMUNE DI SAVIGNANO SUL RUBICONE
PROVINCIA DI FORLÌ - CESENA

PIANO DI RIQUALIFICAZIONE URBANISTICA
E RIGENERAZIONE URBANA
ALL'INTERNO DEL PARCO COMMERCIALE
ROMAGNA SHOPPING VALLEY
AMBITO POLO FUNZIONALE A-15
Località Capanni

committente proponente comproprietario
IMMOBILIARE GALLERIE COMMERCIALI SPA
via Ferrante Aporti n.8/10 - 20125 Milano - P.Iva 12828080155

comproprietario
IPER MONTEBELLO SPA
via A. Ponchielli n. - 20129 Milano - P.Iva 03585750155

progettisti
DOTT. ARCH. ROBERTA SILVAGNI
iscritto ordine architetti FC n.1297 - c.f. SLV RRT 71A49 C573U
L35
architetti
L35 ARCHITETTI S.R.L.
Amministratrice unica: Dott. Arch. Caterina Memeo
iscritto ordine architetti MI n. 22983 - c.f. MME CRN 68C46 I838C

tavola
04
oggetto
PLANIMETRIA GENERALE STATO LEGITTIMO
scala
1:1500

nome file
RSV_TAV 04_PLAN_SDF_REV6.dwg
data
settembre 2025