



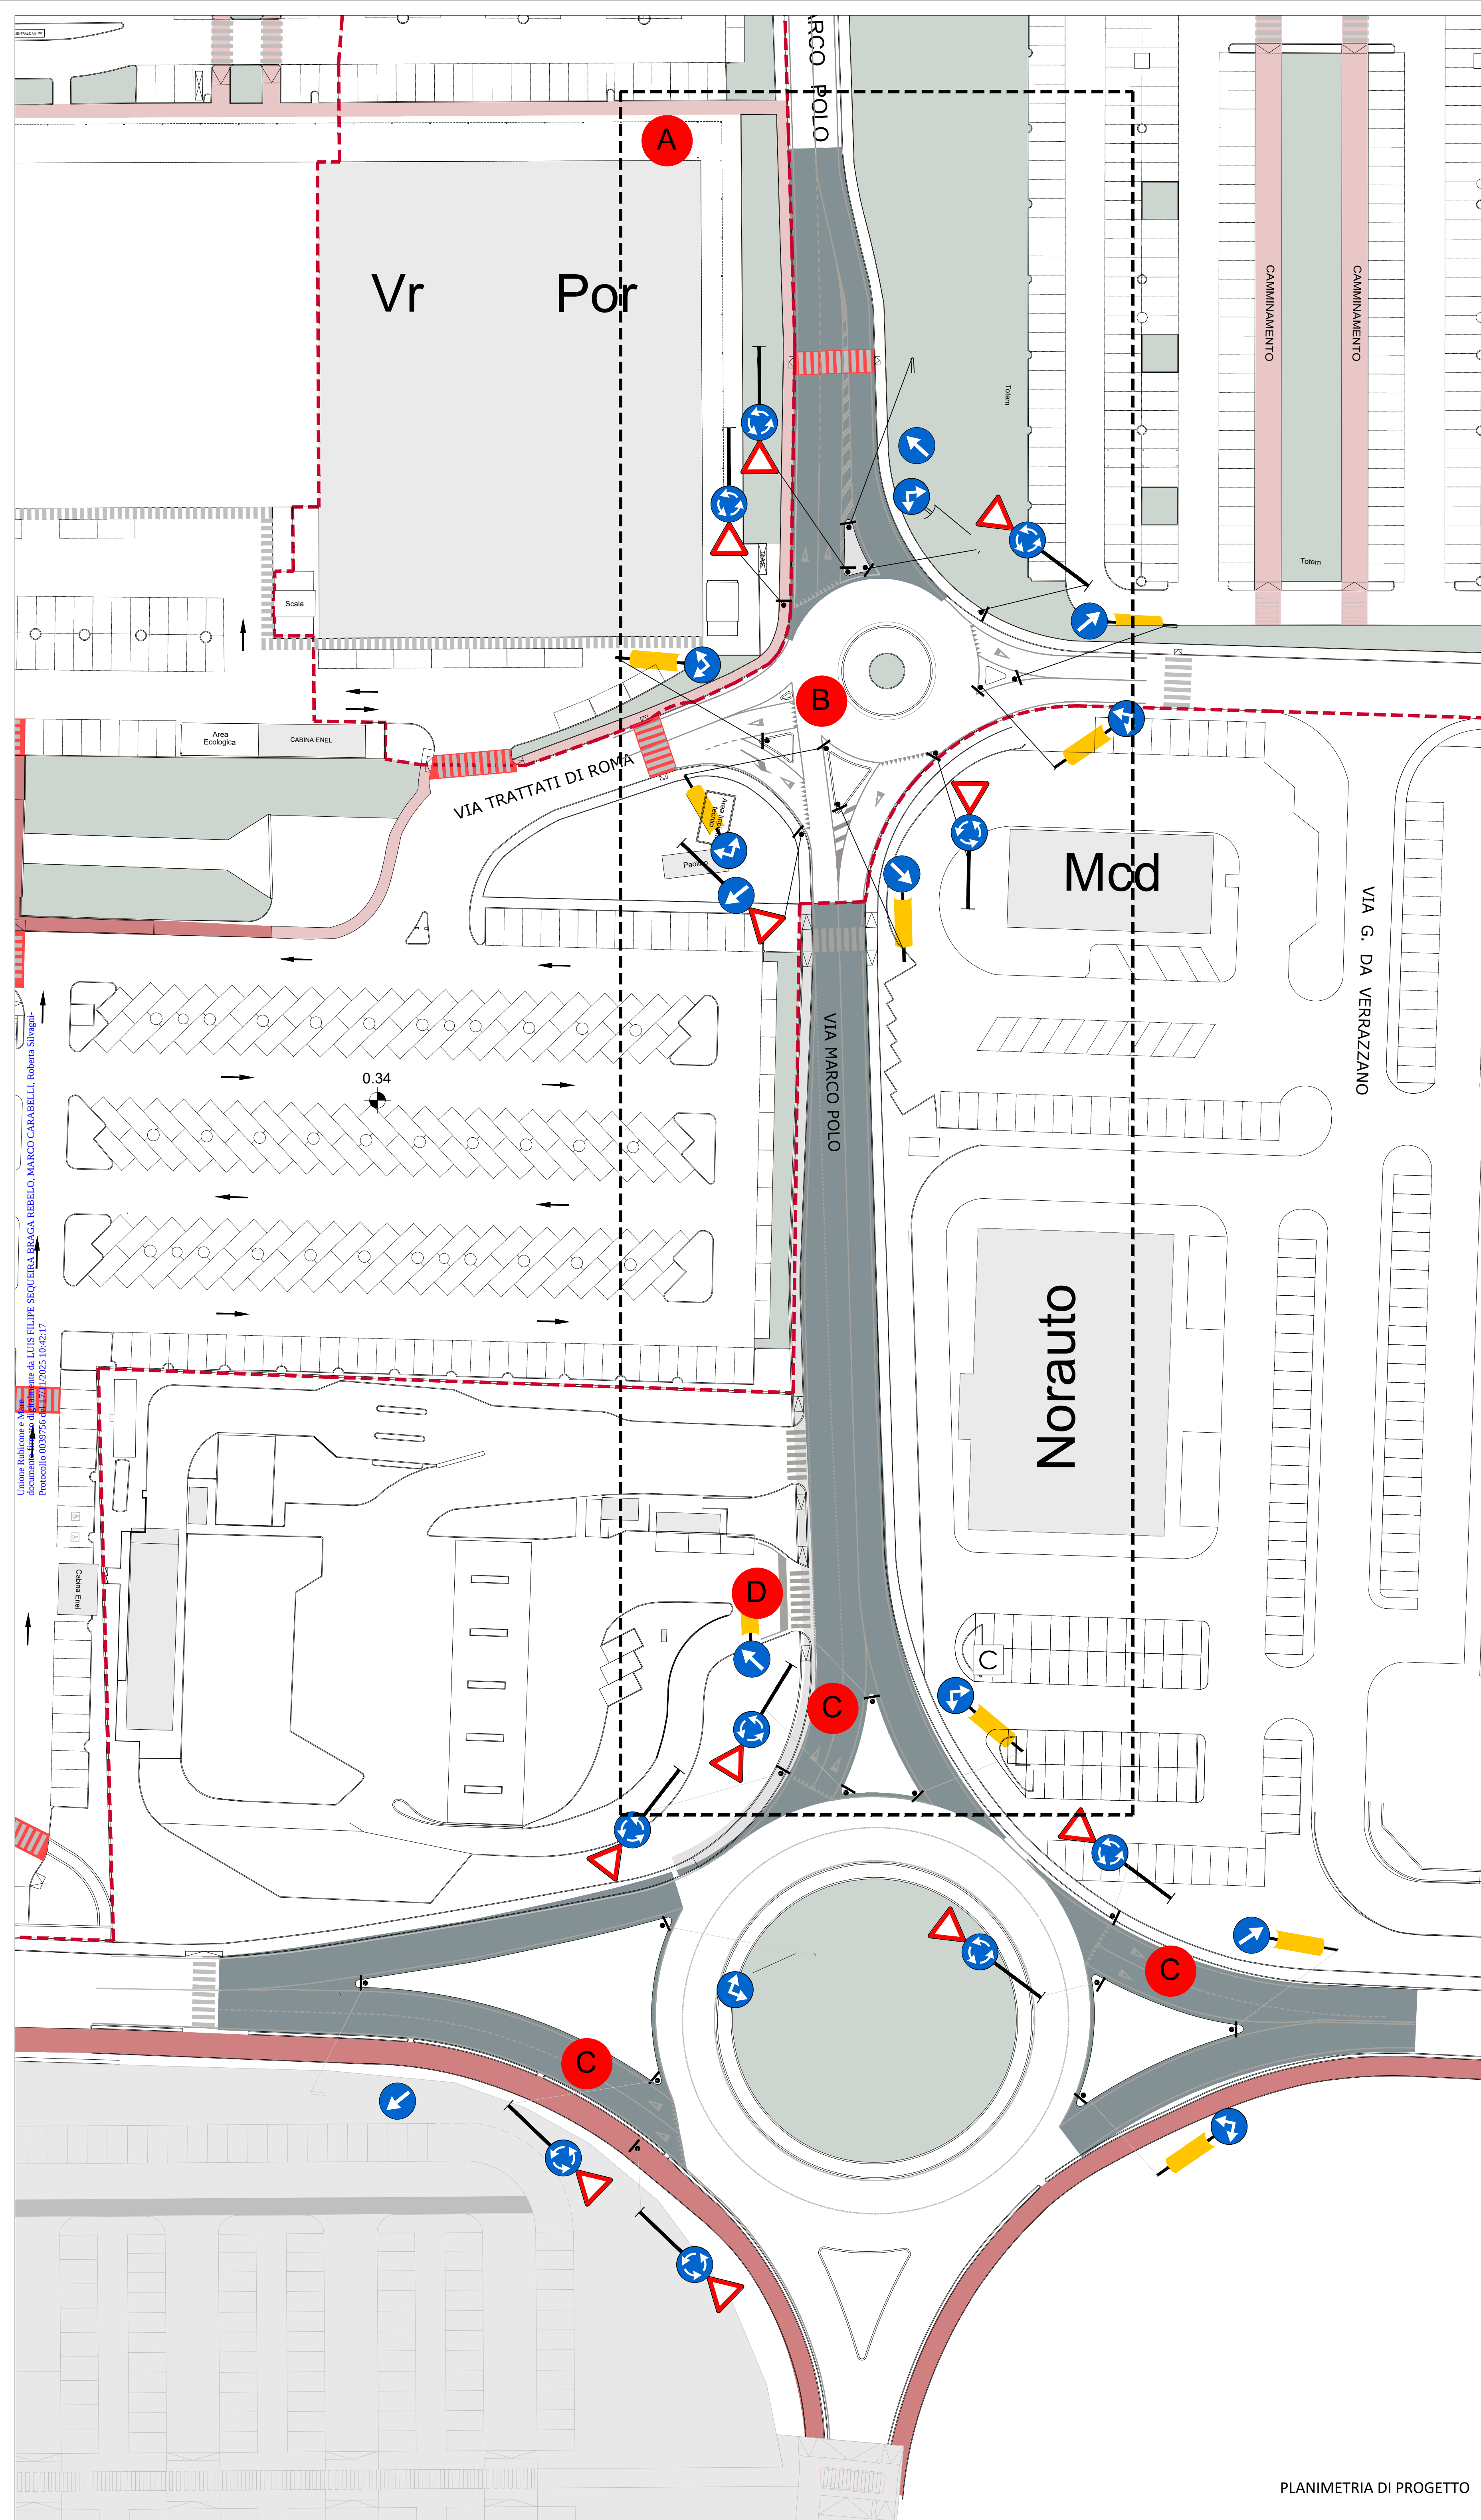

PLANIMETRIA DI PROGETTO

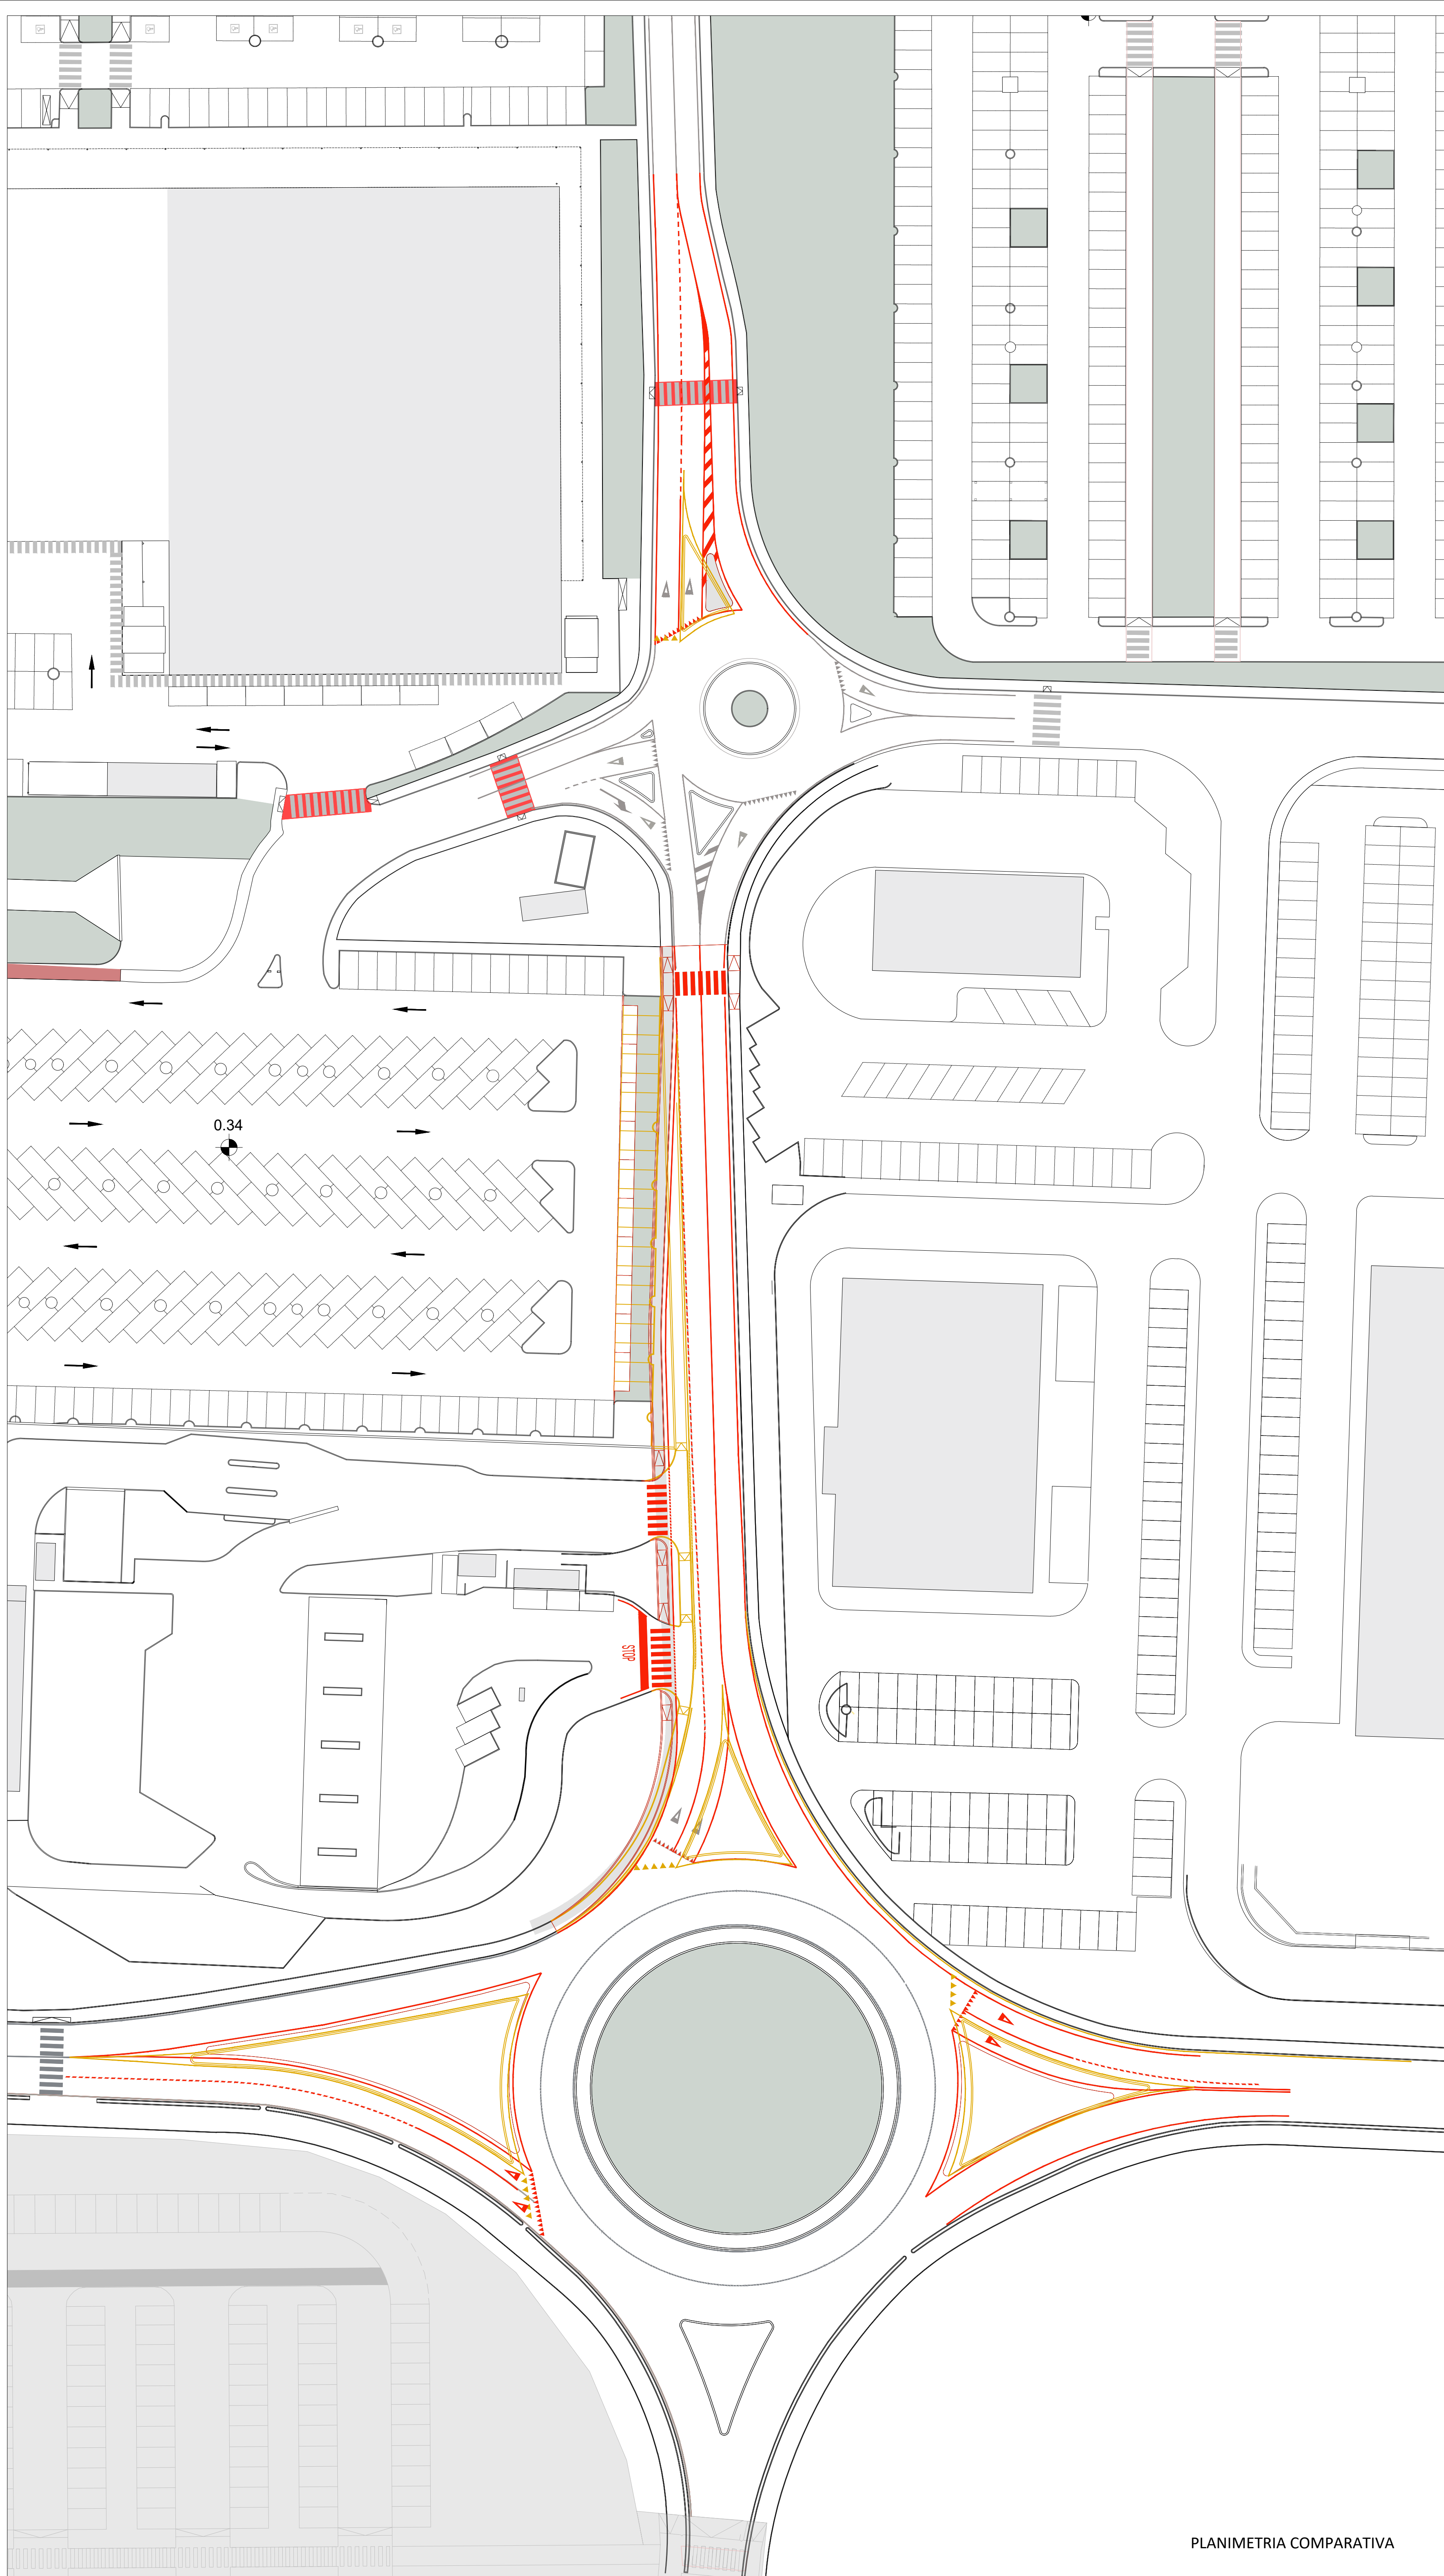

PLANIMETRIA COMPARATIVA


REGOLAMENTO DI ESECUZIONE DEL NUOVO CODICE DELLA STRADA
"DECRETO DEL PRESIDENTE DELLA REPUBBLICA 16 Dicembre, 1992, n.495"

SEGNALETICA VERTICALE


TUTTI I CARTELLI SONO DOTATI DI PELLICOLA IN CLASSE 2 DI RIFRANGENZA



PASSAGGIO OBBLIGATORIO A DESTRA
Fig. II 82/b Art.122 - Obbliga i conducenti a passare a destra di un ostacolo, un'isola, un salvagente, un cantiere stradale, uno spartitraffico, ecc.

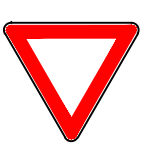

DARE PRECEDENZA
Fig. II 36 Art.106 - Indica l'obbligo di dare la precedenza ai veicoli che circolano nel due sensi sulla strada sulla quale ci si immette e che si va ad attraversare.

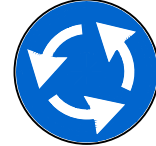

ROTATORIA
Fig. II 84 Art.122 - Indica la presenza di un'intersezione, un'isola, una piazza, ecc. nella quale la circolazione è regolata a rotatoria secondo il senso indicato dalle frecce.



PASSAGGI CONSENTITI
Fig. II 83 Art.122 - Consente ai conducenti di passare sia a destra che a sinistra di un ostacolo, un'isola, un salvagente, un cantiere stradale, uno spartitraffico, ecc.



DIREZIONE OBBLIGATORIA A DESTRA
Fig. II 80/c Art.122 - Indica al conducente l'unica direzione consentita.

INTERVENTO DI RIQUALIFICAZIONE VIARIA
Intervento di riqualificazione urbana e, miglioramento della viabilità esistente a supporto del progetto di ampliamento del centro commerciale.

Localizzazione:
Via Marco Polo – tratto compreso tra l'intersezione con via Magellano e la rotatoria con la SP10 (via Cagnona).

- Contenuto dell'intervento:
- A** Sdoppiamento della corsia di marcia nei tratti immediatamente antecedenti e successivi all'intersezione con via Magellano.
 - B** Riconfigurazione geometrica delle intersezioni con:
Via Magellano / Piazza Trattati di Roma
 - C** Introduzione di doppia corsia in ingresso per i rami di via Marco Polo e della SP10.
 - D** Miglioramento del deflusso veicolare e riduzione delle interferenze in prossimità dell'accesso alla stazione di servizio.

Funzione:
Opera accessoria e funzionale all'ambito commerciale, finalizzata al miglioramento del comfort e della sicurezza nella fase di uscita dal centro, senza incremento significativo del carico viabilistico sull'infrastruttura esistente.

Tipologia:
Opere di urbanizzazione primaria – riqualificazione viaria e miglioramento intersezioni.

- COSTRUITO
- DEMOLITO

roberto silvagni - architettura e ingegneria
ARCH. ROBERTA SILVAGNI - viale della Libertà 47 - Savignano sul Rubicone - Tel +39 0541 946702 - fax +39 0541 941971 - roberta@studiosilvagni.it

COMUNE DI SAVIGNANO SUL RUBICONE
PROVINCIA DI FORLÌ - CESENA

PIANO DI RIQUALIFICAZIONE URBANISTICA
E RIGENERAZIONE URBANA
ALL'INTERNO DEL PARCO COMMERCIALE
ROMAGNA SHOPPING VALLEY
AMBITO POLO FUNZIONALE A-15
Località Capanni

committente proponente comproprietario
IMMOBILIARE GALLERIE COMMERCIALI SPA
via Ferrante Aporti n.8/10 - 20125 Milano - P.Iva 12828080155

comproprietario
IPER MONTEBELLO SPA
via A. Ponchielli n. - 20129 Milano - P.Iva 03385750155

progettisti
DOTT. ARCH. ROBERTA SILVAGNI
iscritto ordine architetti FC n.1297 - c.i. SILV RBT 71A49 CS73U
L35 L35 ARCHITETTI S.R.L.
Amministratore unico: Dott. Arch. Caterina Memmo
iscritto ordine architetti tel n. 229581 - c.i. L35 MEMO CRRV 68C46 688C

tavola
UB
OPERA INFRASTRUTTURALE - VIABILITÀ
1:400

nome file
RSV_TAV 16_16-1_16-2_UB_VIABILITA_dal L35.dwg
data
ottobre 2025