


Unione Rubicone e Mare
Procedimento di attuazione del Piano Urbanistico Comunale di LUIS FILIPPO SQUERIA BRAGA REBELLO, MARCO CANABELLI, Roberta Silvagni
Procedimento 0039756 del 17/11/2025 10:42:17

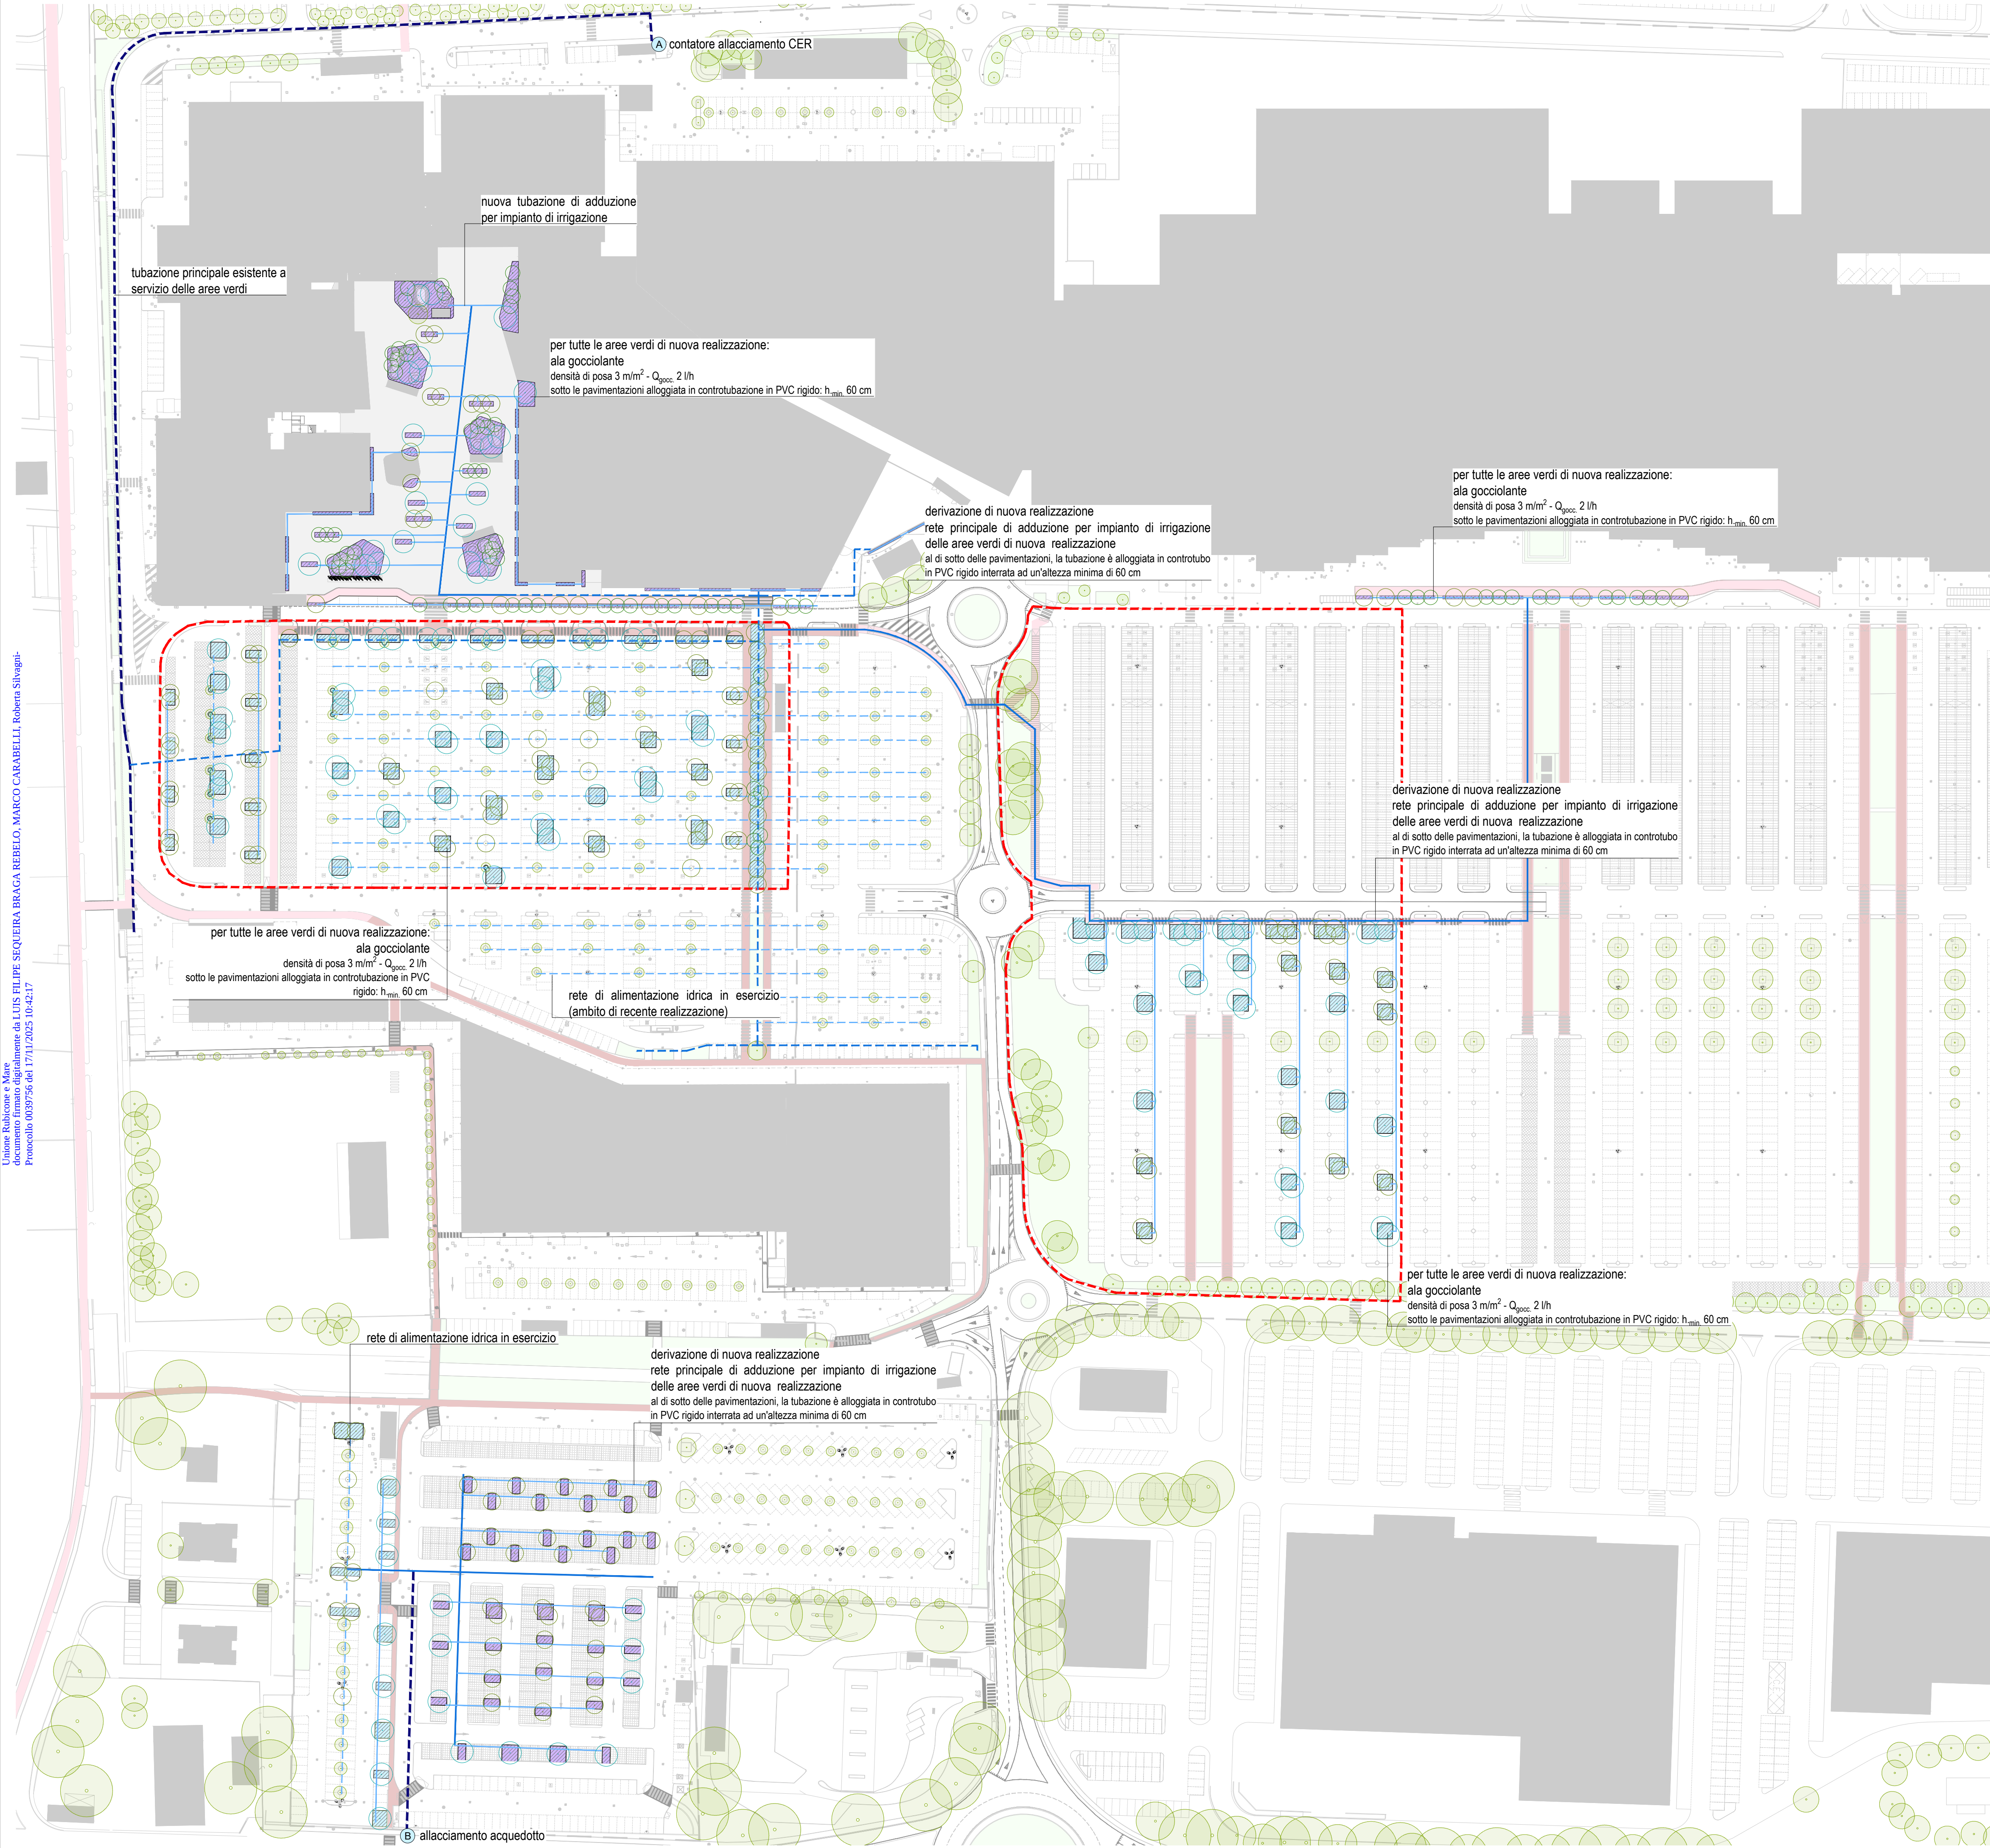

LEGENDA STATO DI FATTO
alberature di stato di fatto in conservazione

LEGENDA REGIMI
dotazioni pubbliche

IMPIANTO DI IRRIGAZIONE


tubazioni in esercizio	tubazioni in progetto	distribuzione irrigazione
Ø 63	Ø 40	ambito privato
Ø 40	Ø 25	dotazioni pubbliche
Ø 25		

DATI DIMENSIONALI


tubazioni in progetto	distribuzione irrigazione
Ø 40	ambito privato
ambito privato: 512.00 m	nuova piazza privata: 1295.21 m ² - 3'985 m ² ala gocciolante
dotazioni pubbliche: 192.00 m	nuovo parcheggio outlet: 537.50 m ² - 1'612 m ² ala gocciolante
	dotazioni pubbliche
Ø 25	parceggio PP1: 1'250.00 m ² - 3'750 m ² ala gocciolante
ambito privato: 1'143.50 m	parceggio PP2: 887.00 m ² - 2'661 m ² ala gocciolante
dotazioni pubbliche: 644.95 m	parceggio PP2 - outlet: 183.55 m ² - 549 m ² ala gocciolante

Tutte le aree, sia pubbliche che private, vengono attrezzate con ala gocciolante con densità di installazione pari a 3 mm²/m². L'ala gocciolante è di Ø 16 mm e possiede gocciolatori autocompensanti con portata di 2 l/h posti a 30 cm di distanza sull'ala. I gocciolatori sono dotati di sistema anti-intrusione radicale.
Tutte le tubazioni di mandata che passano al di sotto delle pavimentazioni sono alloggiata in controtubazione in PVC rigido posta ad una profondità minima pari a 60 cm al di sotto del piano stradale.

DETTAGLI
I01 - posa ala gocciolante
nuove aree verdi

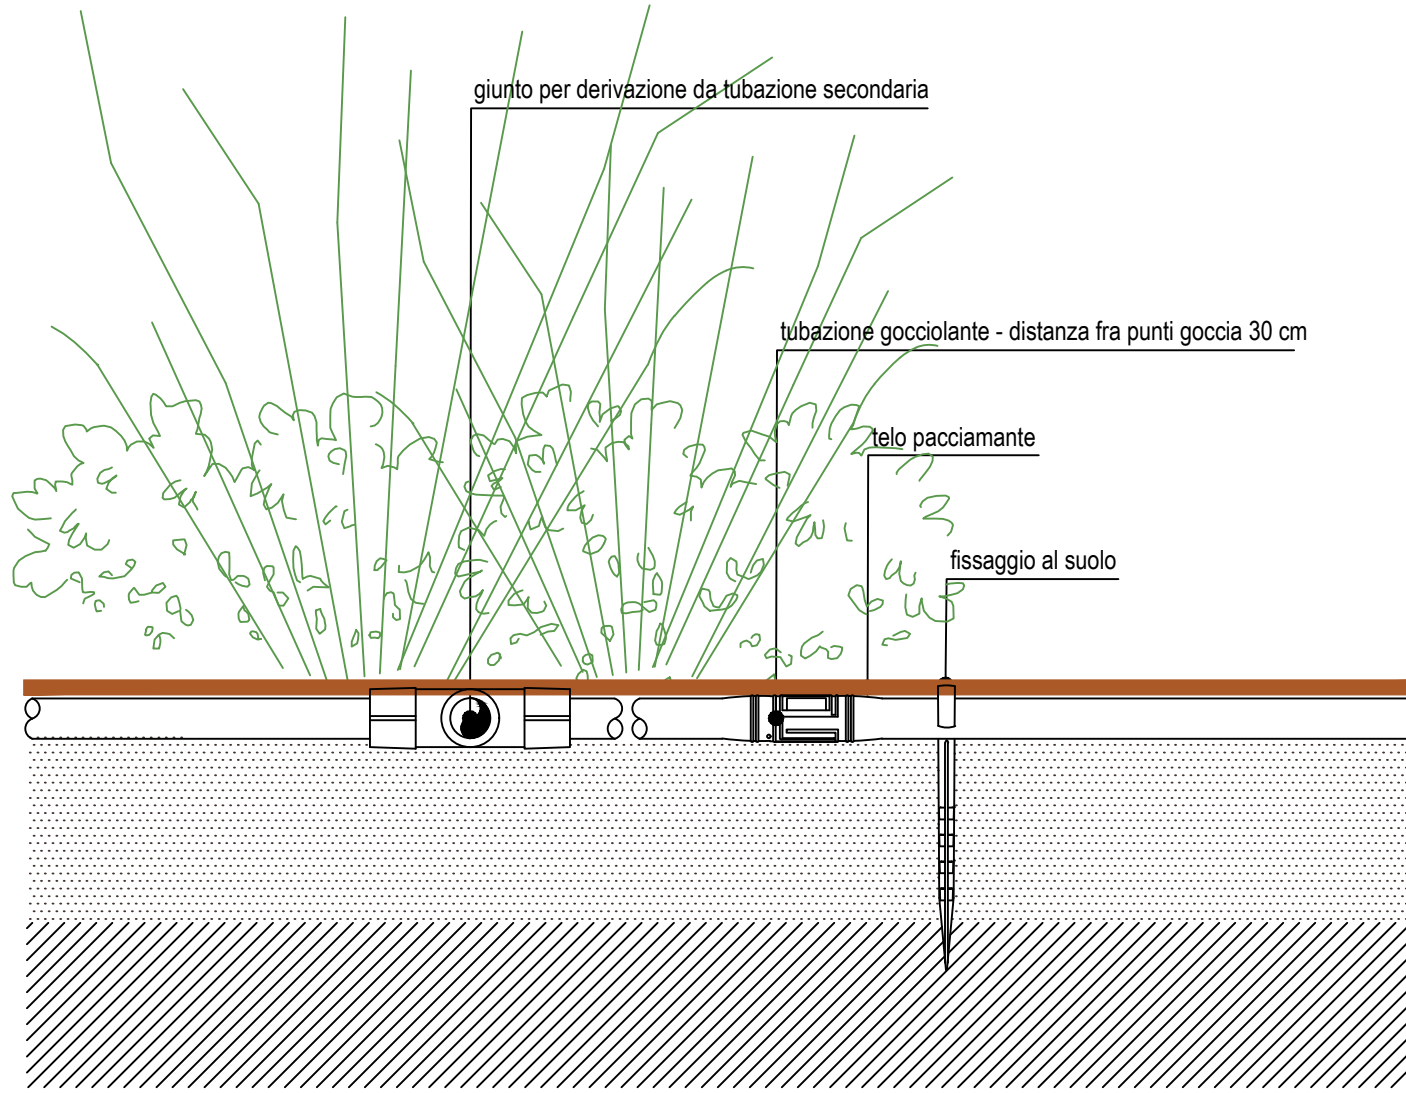

I03 - schema posa ala gocciolante
nuove aree verdi

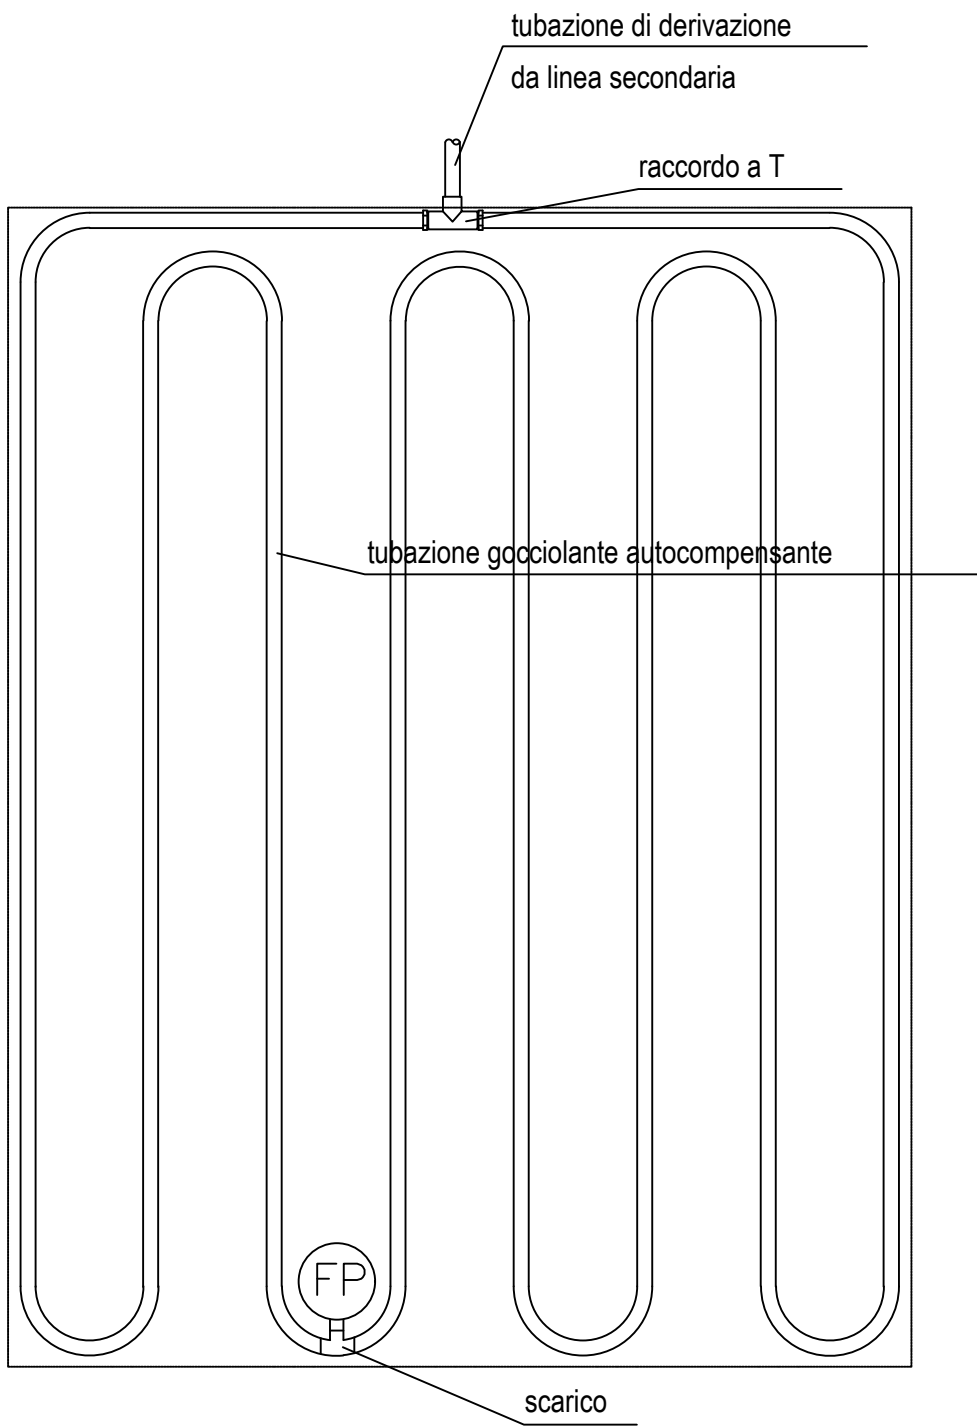

La fonte dell'acqua per il funzionamento degli impianti di irrigazione attuali e di progetto proviene dal Canale Emiliano Romagnolo (CER), gestito dal Consorzio di Bonifica di secondo grado per il Canale Emiliano Romagnolo. L'acqua è disponibile dai primi di maggio fino a fine ottobre. Si prevede di alimentare l'impianto anche da rete acquedottistica per supplire alle mancanze di portata - comunque limitate - da inizio novembre a fine aprile.
Vengono mantenuti in funzione tutti gli impianti esistenti delle aree non interessate dal progetto.

roberta silvagni - architettura e ingegneria
ARCH. ROBERTA SILVAGNI - viale della Libertà 47 - Savignano sul Rubicone - tel.+39.0541.945702 - fax +39.0541.941971 - roberta@studiosilvagni.it

COMUNE DI SAVIGNANO SUL RUBICONE
PROVINCIA DI FORLÌ - CESENA

PIANO DI RIQUALIFICAZIONE URBANISTICA
E RIGENERAZIONE URBANA
ALL'INTERNO DEL PARCO COMMERCIALE
ROMAGNA SHOPPING VALLEY
AMBITO POLO FUNZIONALE A-15
Località Capanni

committente proponente comproprietario
IMMOBILIARE GALLERIE COMMERCIALI SPA
via Ferrante Aporti n.8/10 - 20125 Milano - P.Iva 12828080155

comproprietario
IPER MONTEBELLO SPA
via A. Ponchielli n. - 20129 Milano - P.Iva 0358570155

progettisti
DOTT. ARCH. ROBERTA SILVAGNI
iscritto ordine architetti FC n.1297 - c.i. SLV RRT 71A49 C573U
L35 ARCHITETTI
L35 ARCHITETTI S.R.L.
Amministratrice unica: Dott. Arch. Caterina Merello
iscritto ordine architetti MI n. 22983 - c.i. MME CRN 68C46 I838C

tavola
U_TAV U10
oggetto
IRRIGAZIONE
scala
1:1000 A1

nome file
U_TAV U10 IRRIGAZIONE.dwg
data
novembre 2025